


FOLDAHRAUN 25-29 VESTMANNAEYJUM

DAMPKILVERK-NGANEFND
 15.8.80
 BYGGINGA/FULLDRUGUN Í VESTMANNAEYJUM
Vallur Þorsteinsson

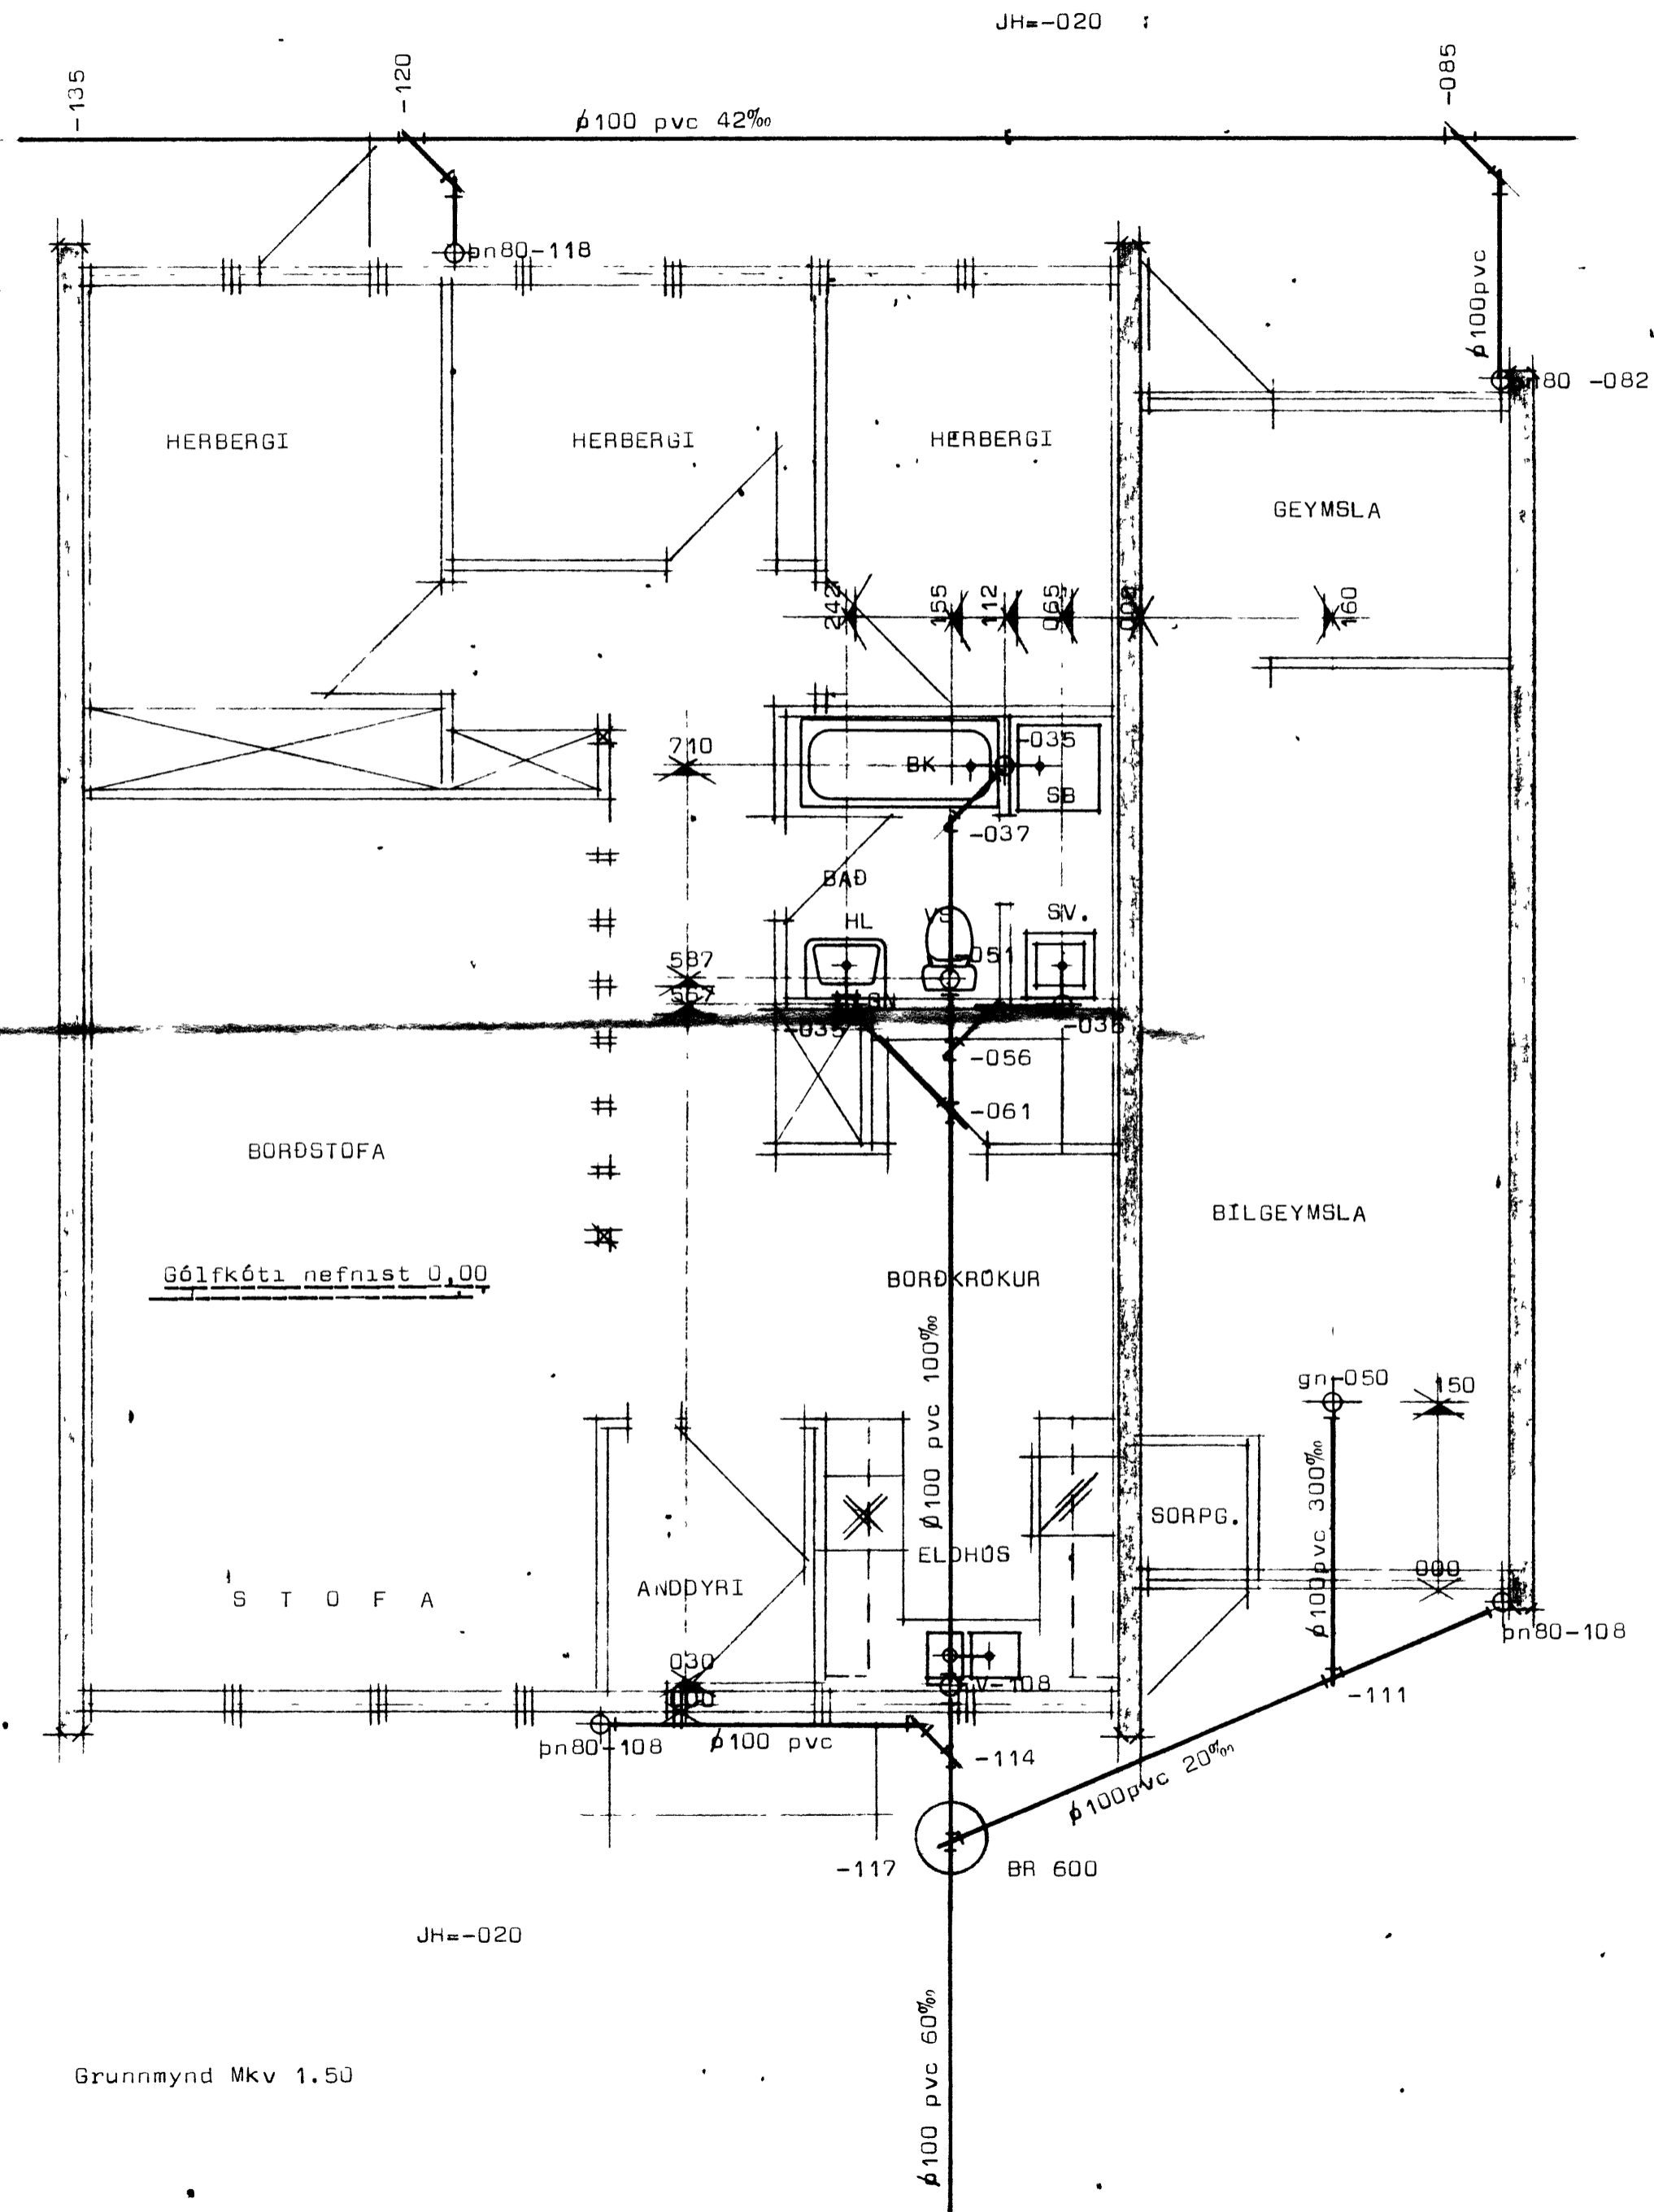

Efni og frágangur lagna sé í samræmi við íst 65 og 68

STADALHÚS S F
 TEIKNISTOFA SÍÐUMÚLA 3I SÍMI 8314I

VERKEFNI	DAGS. ág 80	VERK NR
Frárennisslagningar	MKV. 1.50	R 20
Foldahraun 25-29 Vestmannaeyjum.	BR.	
	BLAD NR	

Grunnmynd Mkv 1.50

Handwritten signatures and notes at the bottom right of the page.