


SKÝRINGAR
 ===== Límbresbili 9x30cm

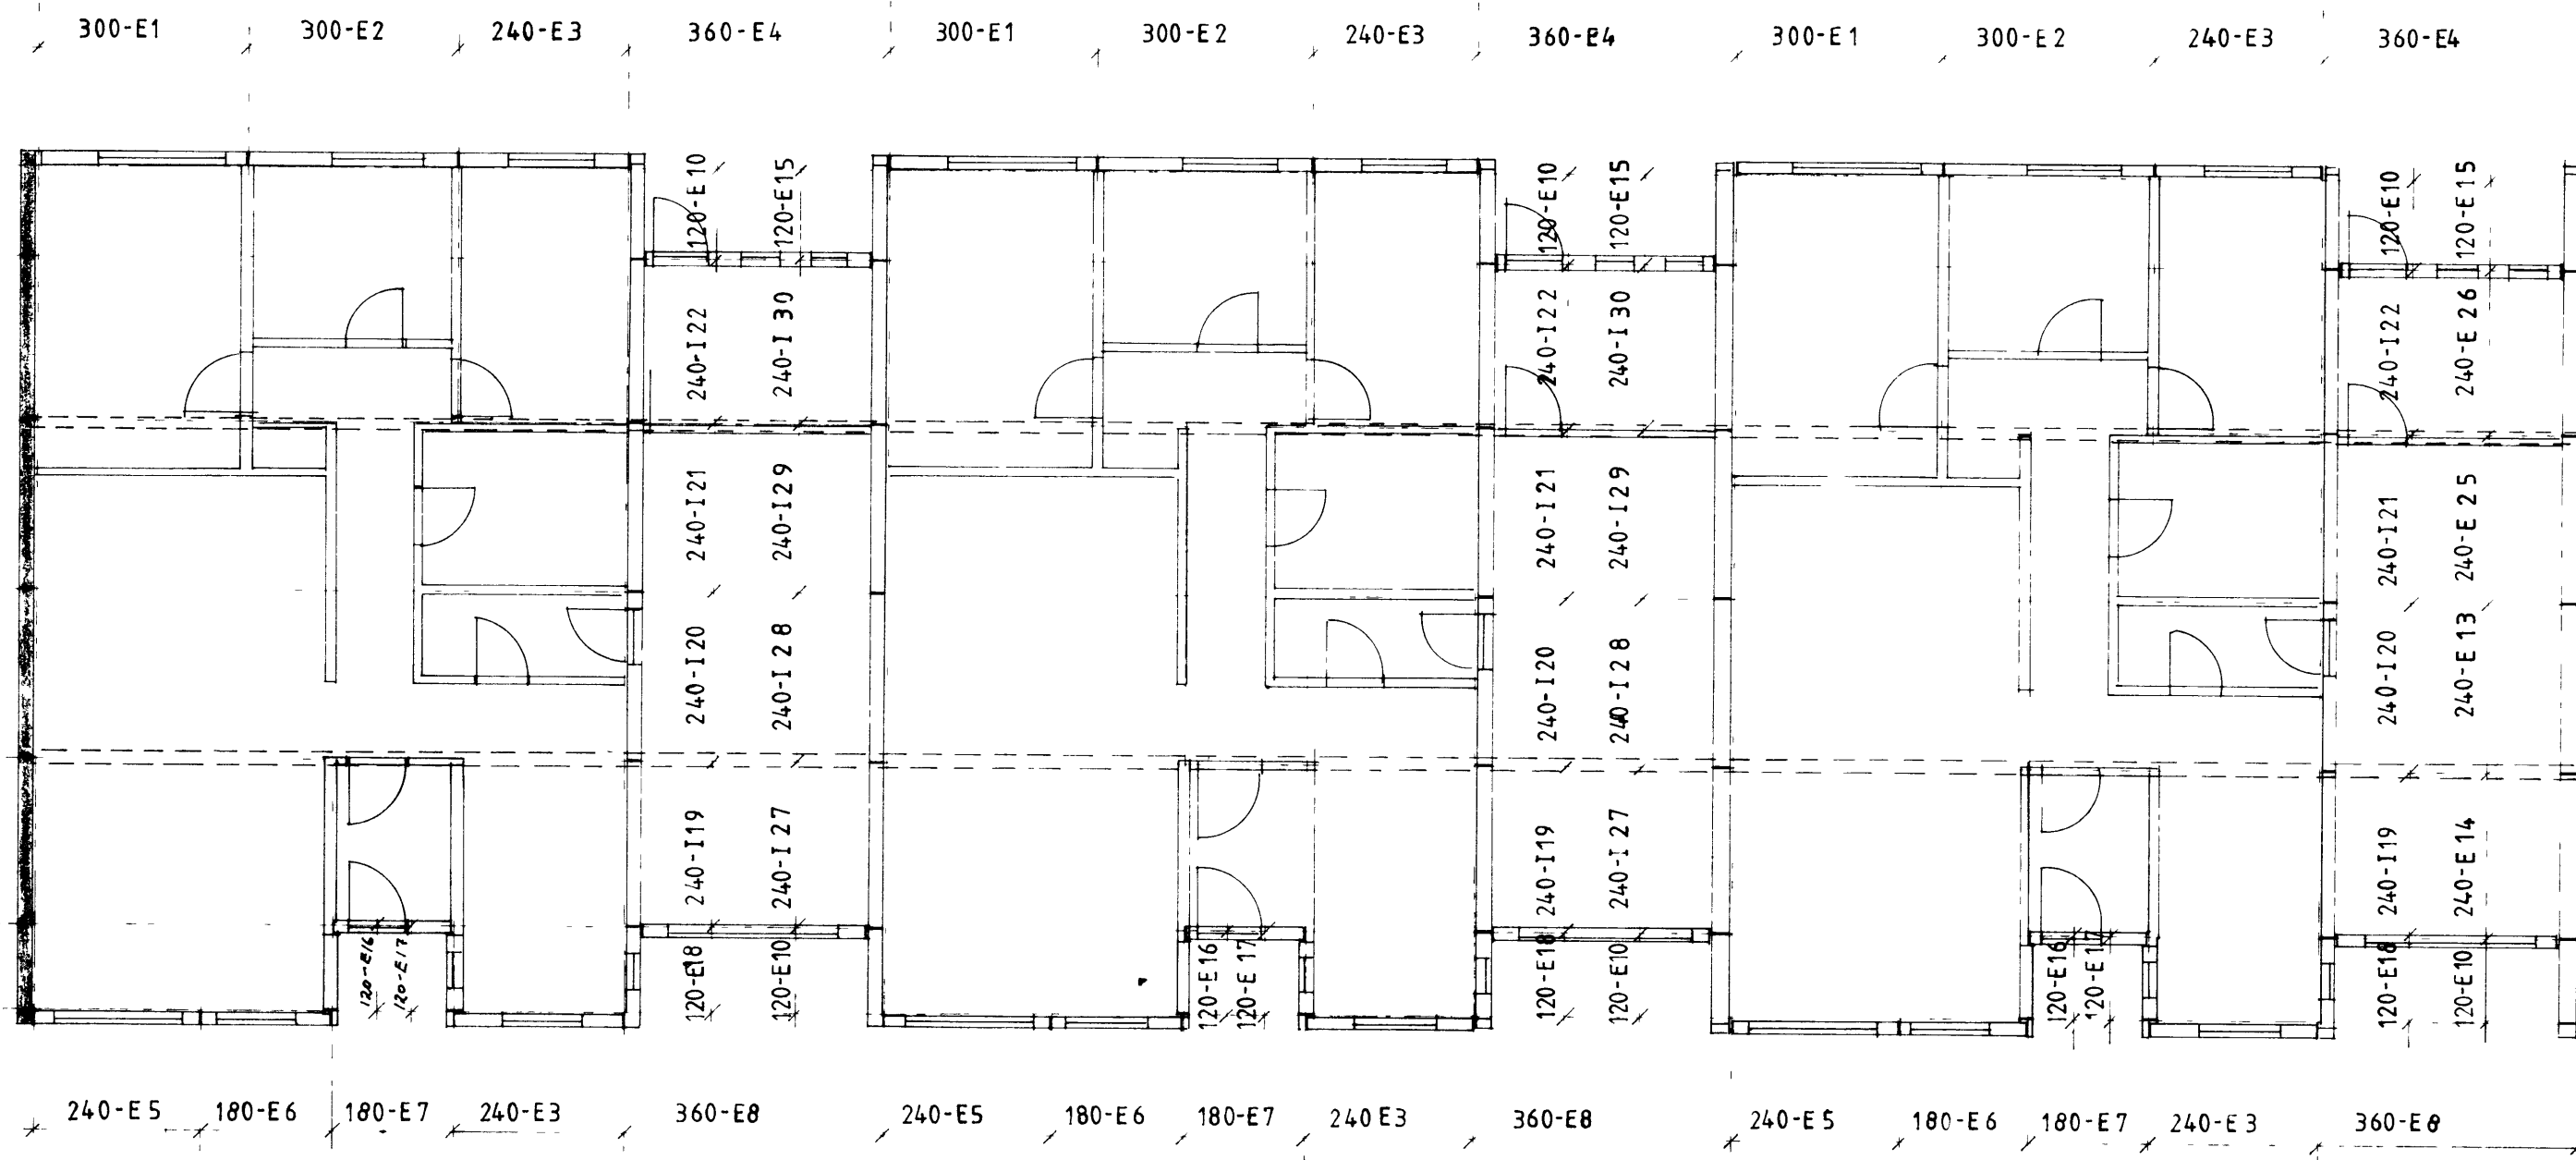

F	VERK EINIÐGAHUS ÞORÐAR	
E	Ráðhús	
D	Grunnmynd eininga	
C		
B		
A		
BR	DAGS	BREYTING
		TEIKN NR 12
		AF 8434
PÁLL ZÓPHONIÁSSON		HANNAÐ PZ
BYGGINGATÆKNIFRÆÐINGUR		TEIKNAD EG
		KVARDI 1/100