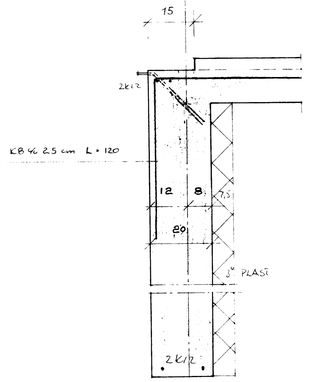

SNIÐ A-A 1:10

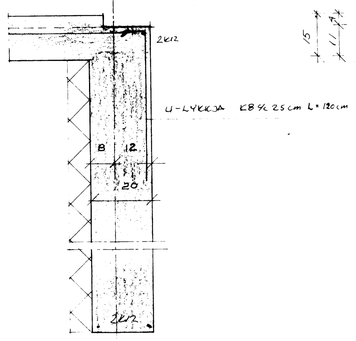

SNIÐ B-B 1:10

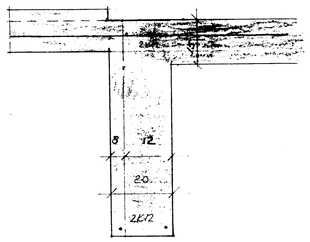

SNIÐ C-C 1:10

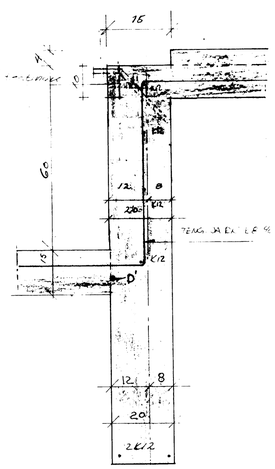

SNIÐ D-D 1:10
D'-D'

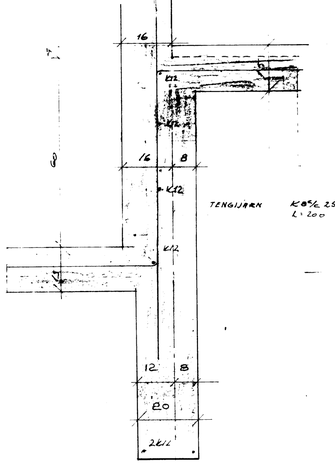

SNIÐ E-E 1:10

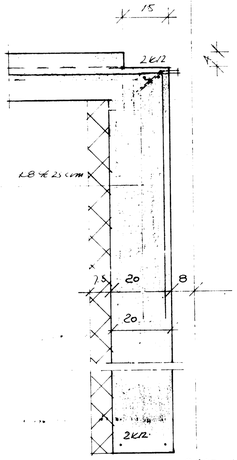

SNIÐ F-F 1:10

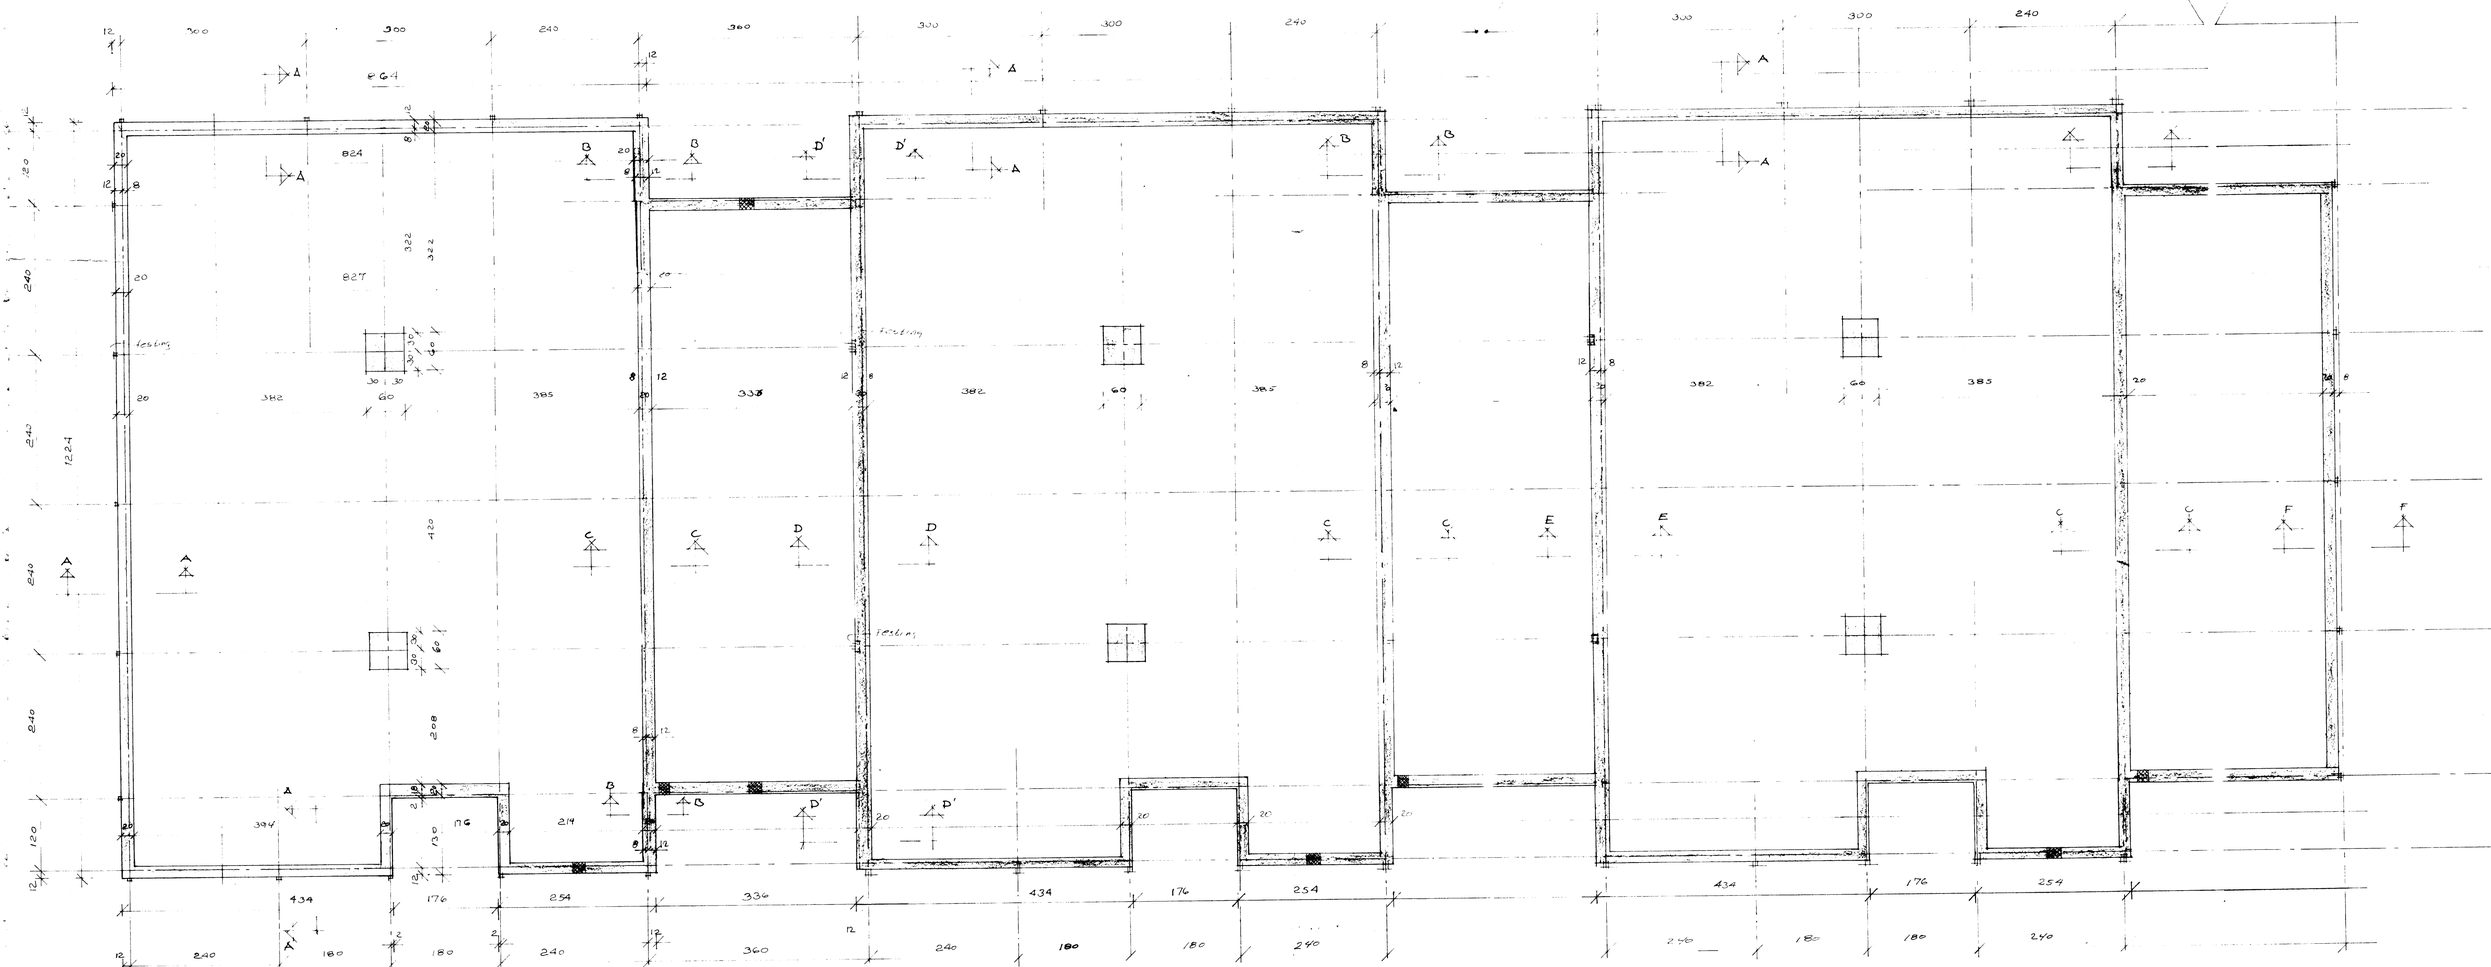

SKYRINGAR:
STEYPUGÆÐI S200 ; STÁLGÆÐI ES 40 HERUT C
SDÁ NÁUÐAÐI ÁKUÐAÐI IST 70
JÁRNAGRIND Í PLÖTU Á JÖRÐU KB⅝ 25cm
GÓT Í LAGNIR

YFIRLIT 1:1000

PÁLL ZÓPHONÍASSON

Grunnmynd undirstöður klæðning