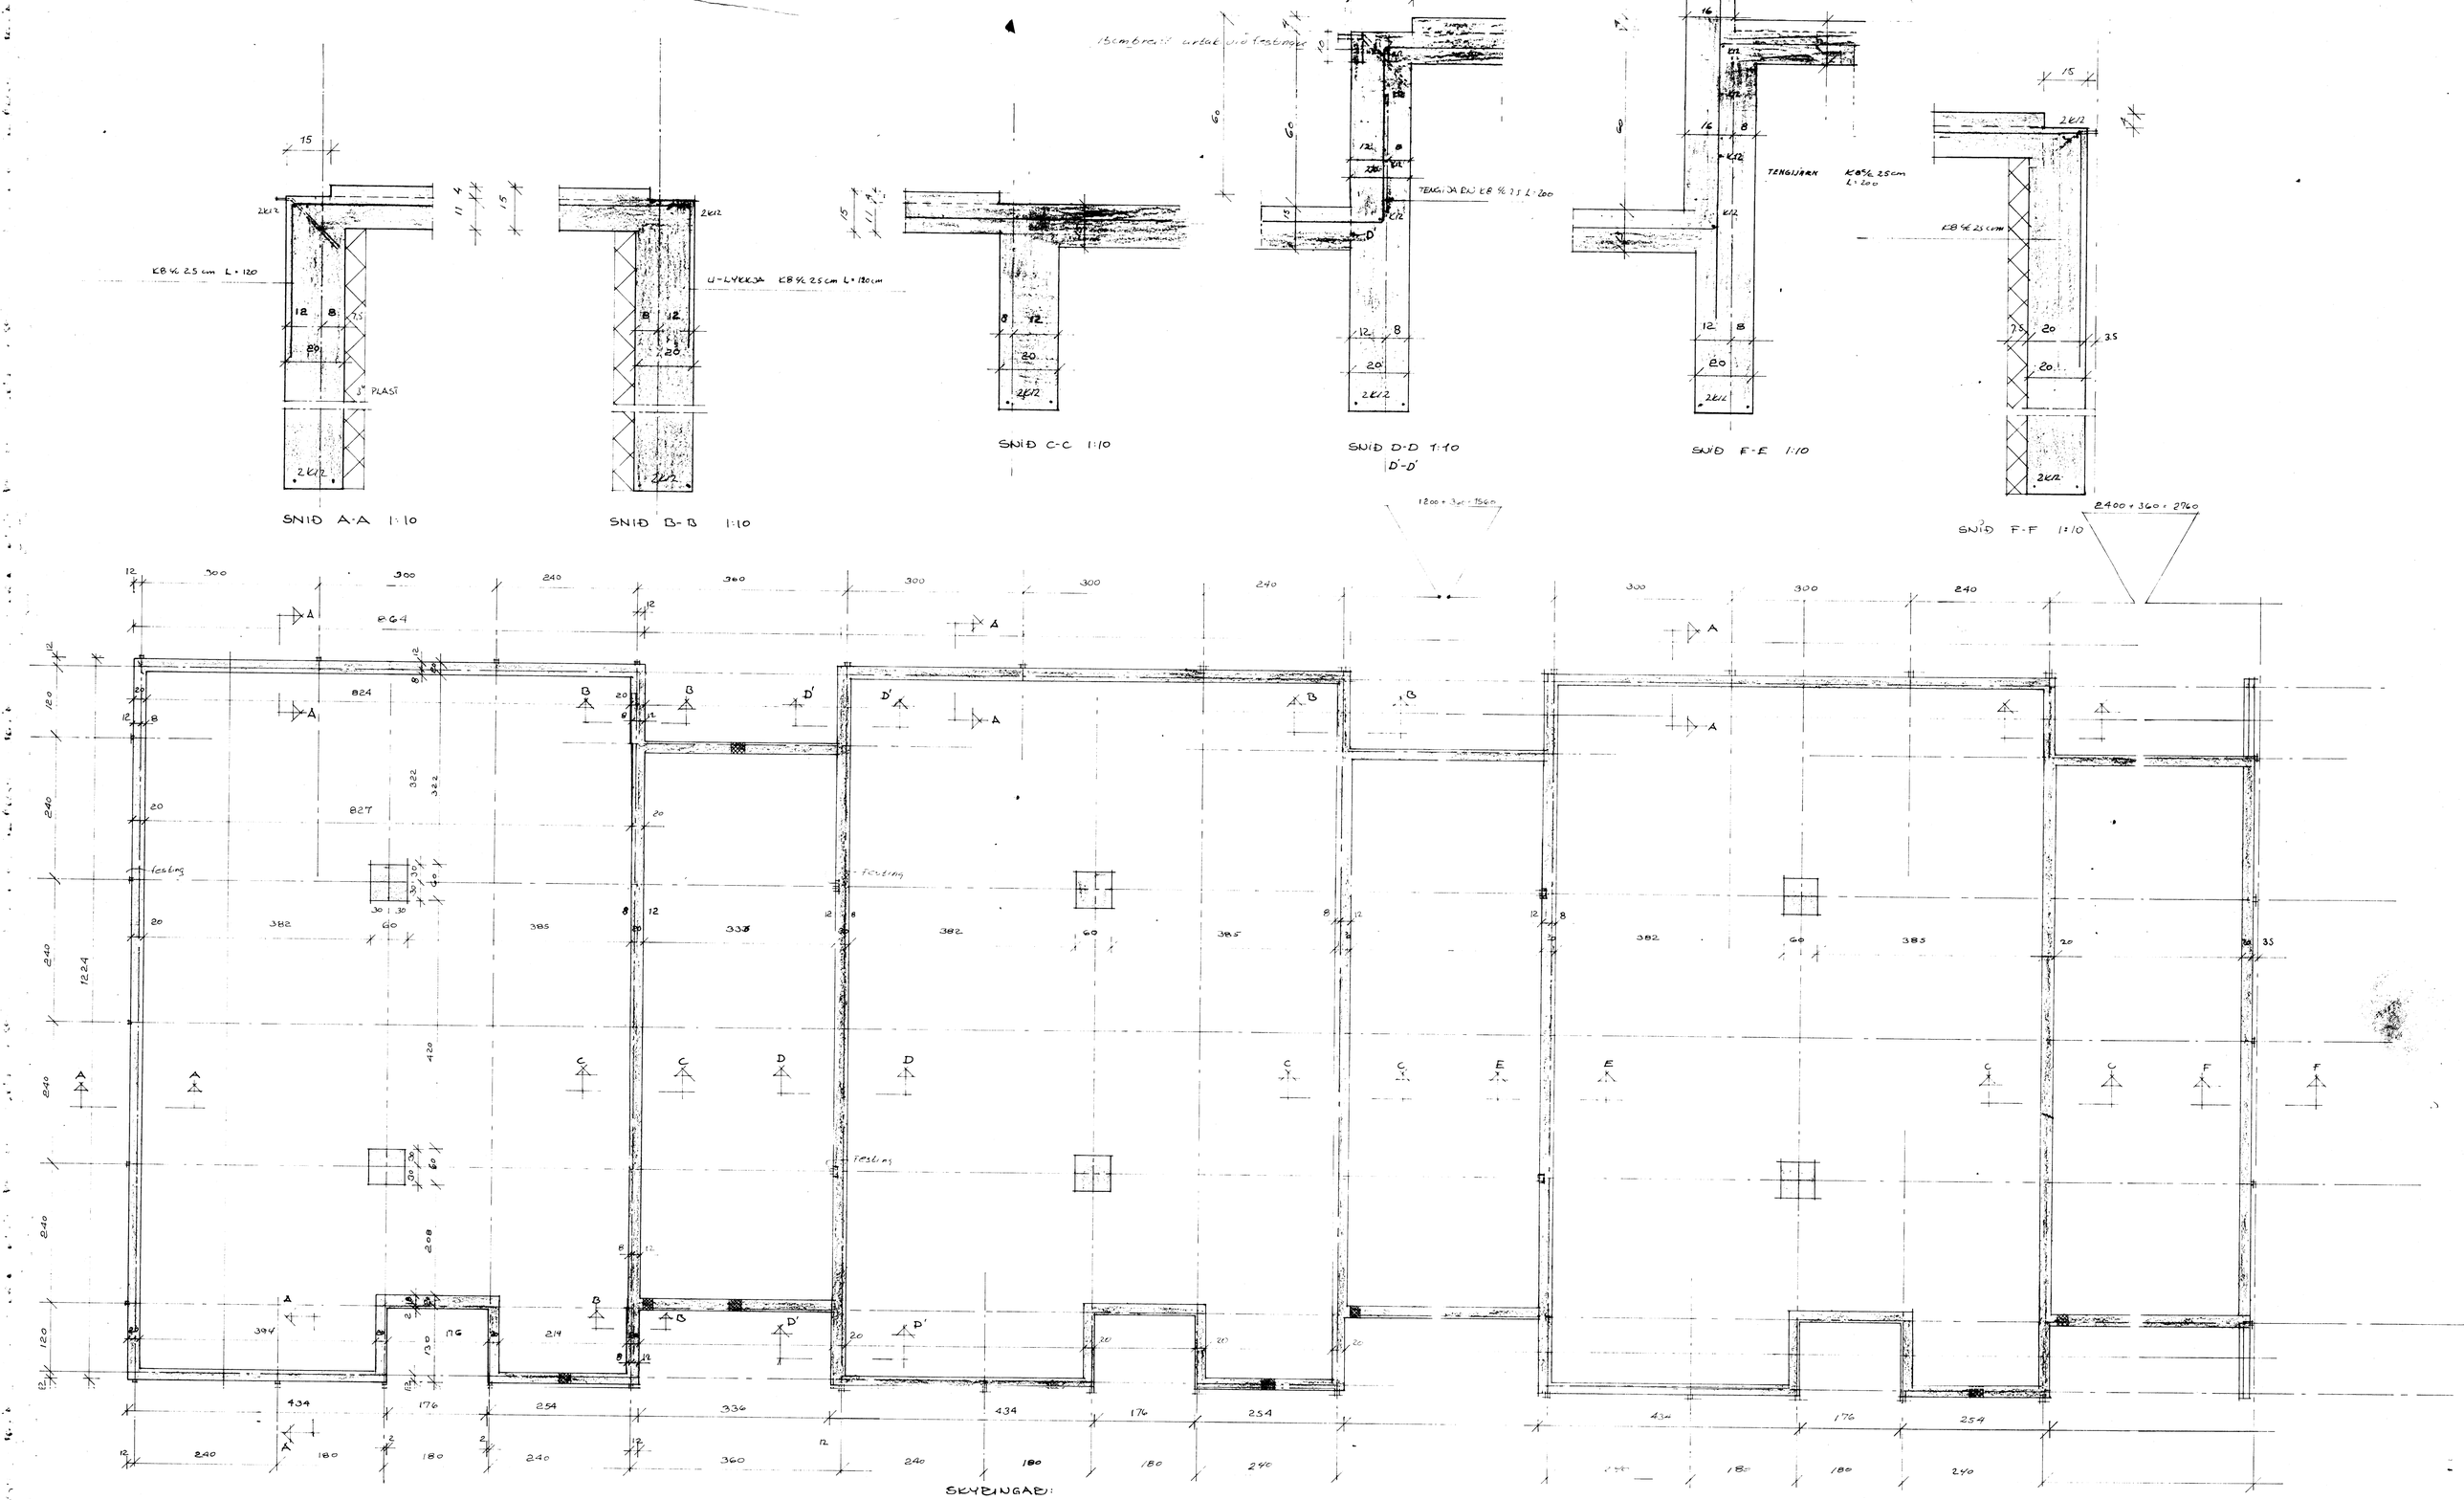

SKYÐINGAÐI:
STEYPUGÆÐI S200; STÁLGÆÐI KS 40 HERLT C
SJÁ NÁNAÐI ÁKVÆÐI IST 70
JÁRNAGRIND Í PLÖTU Á JÖRÐU K8 %c 25 cm.
GÖT Í LAGNIR

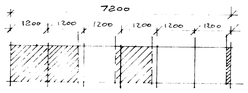

YFIRLIT 1:1000

F			VERK: FOLDAHRAUN 24-29 VESTMANNAEYJUM
E			Grunnmynd undirstöður blutateikning
D			
C			
B			
A			TEIKN. NR. 11 C — AF 8484
NR.	DAGS.		
PÁLL ZÓPHONÍASSON			HANNAÐ PZ — TEIKNAÐ
			KVARÐI 1:50
			DAGS.