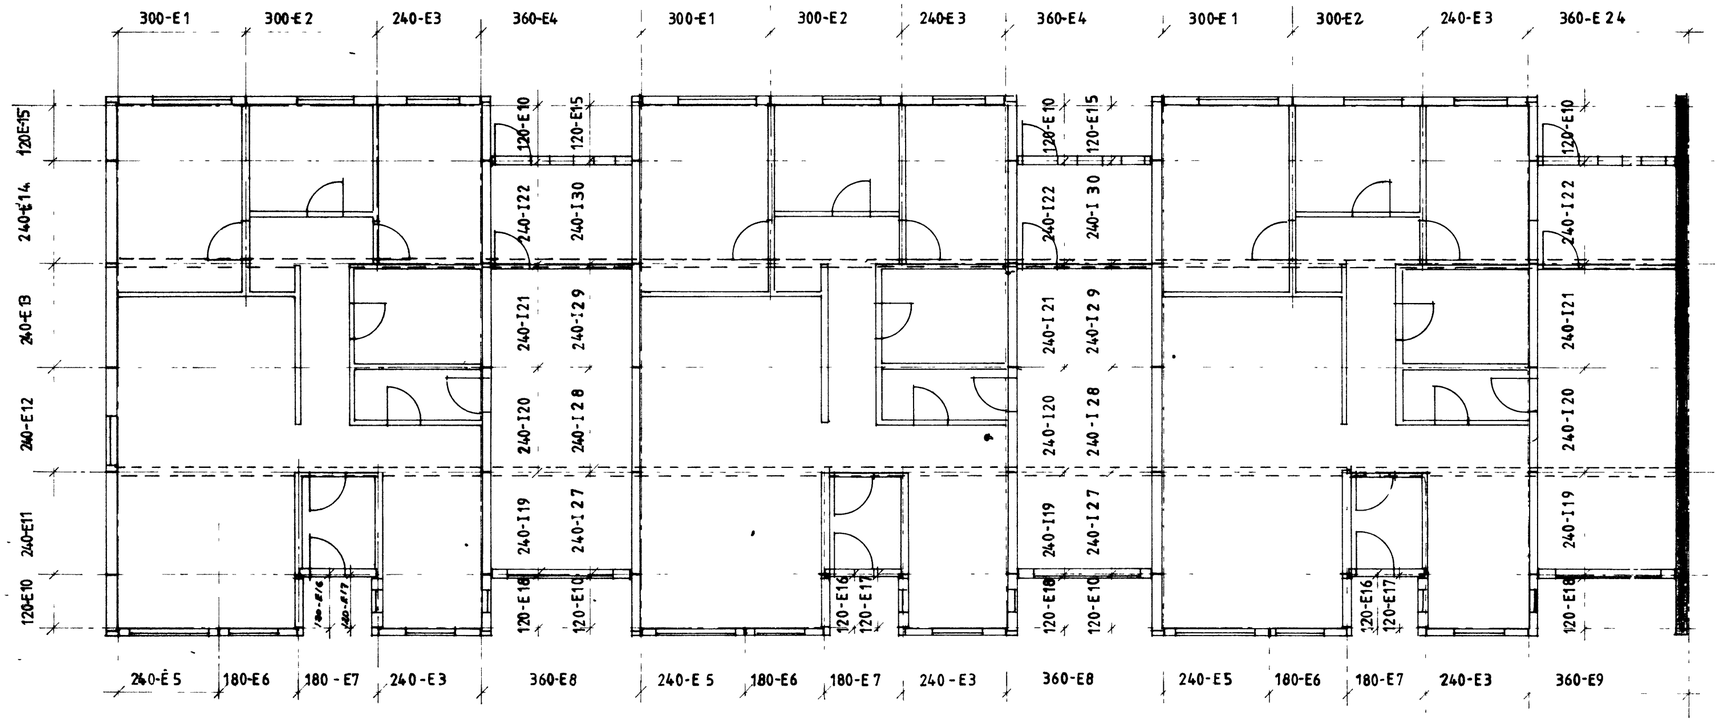

Skýringar

===== Límtrésbiti 9×30 cm

F			VERK EININGAHÚS ÞORDAR Raðhús Grunnmynd einingar
E			
D			
C			
B			TEIKN NR 12 AF 8434
A			HANNAÐ ÞZ TEIKNAÐ RG
BR	DAGS	BREYTING	KVARÐI 1:100

PÁLL ZÓPHONÍASSON
BYGGINGATÆKNIFRÆÐINGUR
KIRKJUVEGI 23 - ☎ 98-2711