FOLDAHRAUN 30-33 VESTMANNAEYJUM

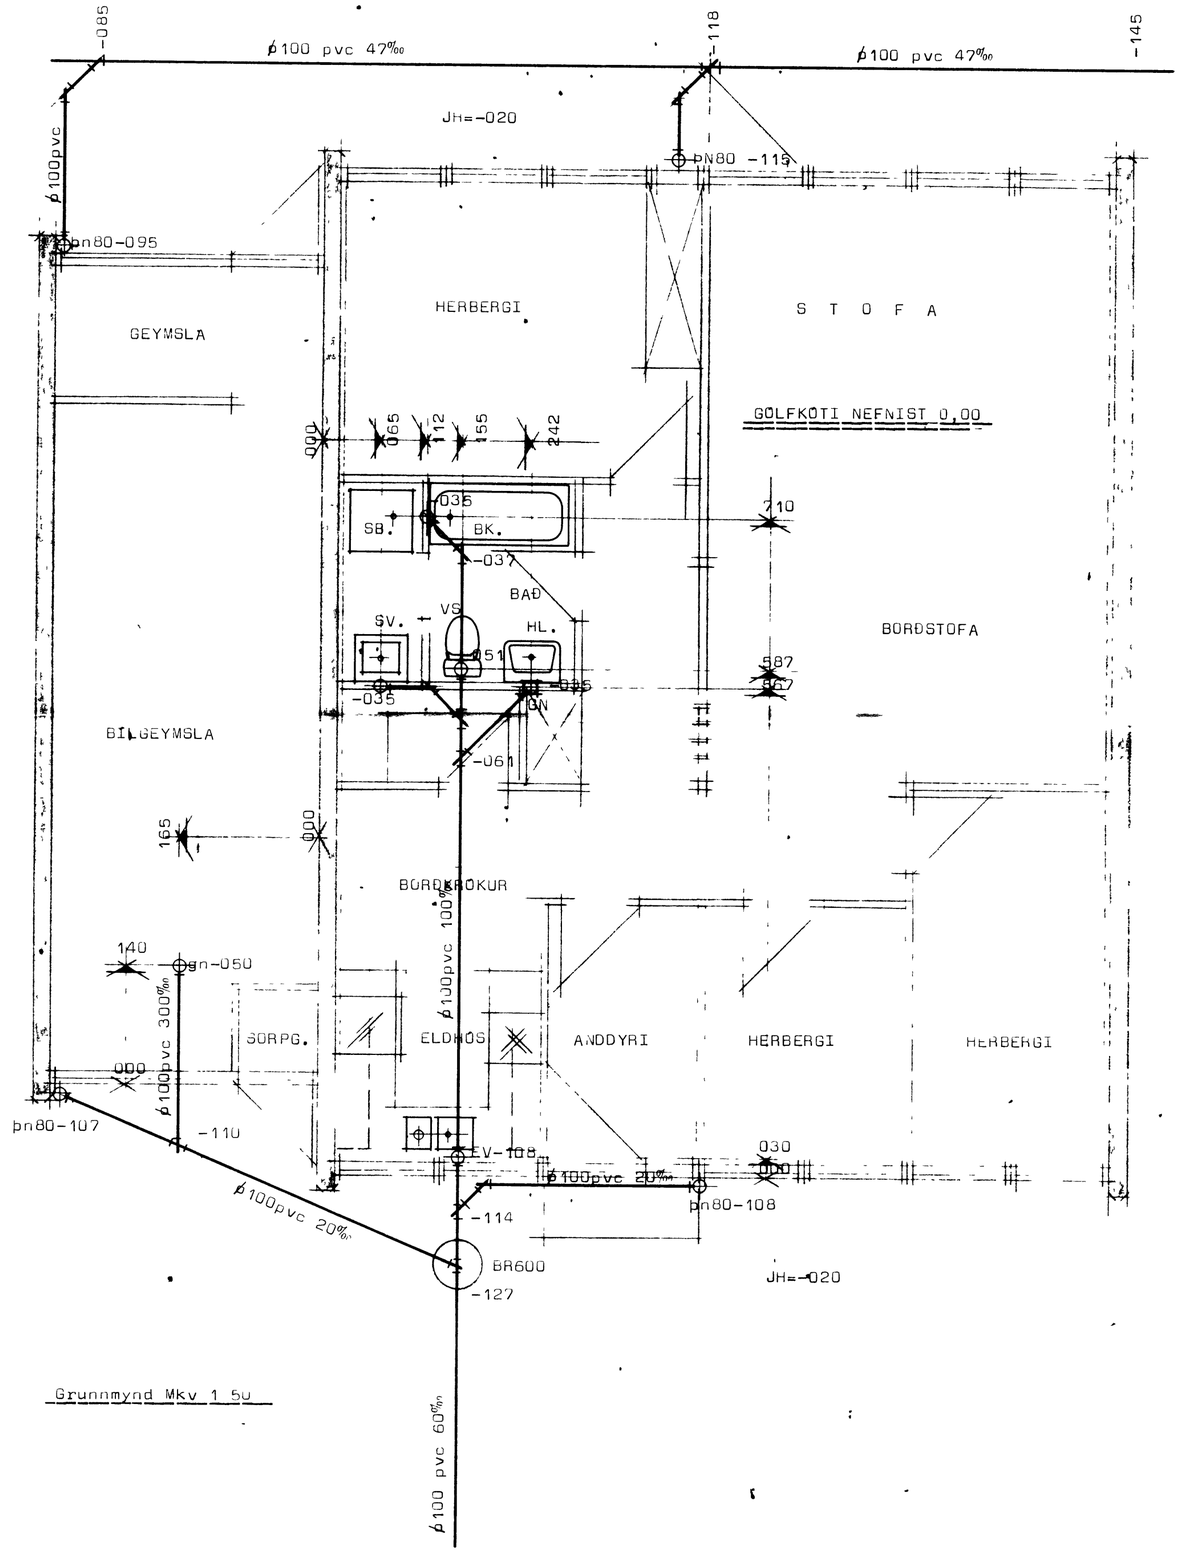

Grunnmynd Mkv 1 50

15-8-80

BYGGINGARFULLTRÚI

Efni og frágangur lagna sé í samræmi við íst 65 og 68

STAÐALHÚS S/F

TEIKNISTOFA SÍÐUMÚLA 31 SÍMI 83141

VERKEFNI Frárennslislagnir Foldahraun 30-33 Vestmannaeyjum.	DAGS. ág 80 MKV. 1 50 BR. BLAÐ NR	VERK NR R 21