578-1-012

SNIÐ A-A, M 1 20

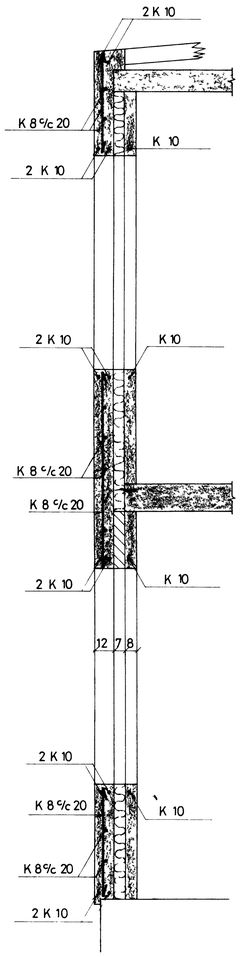

INNGANGSHLIÐ, M 1 20

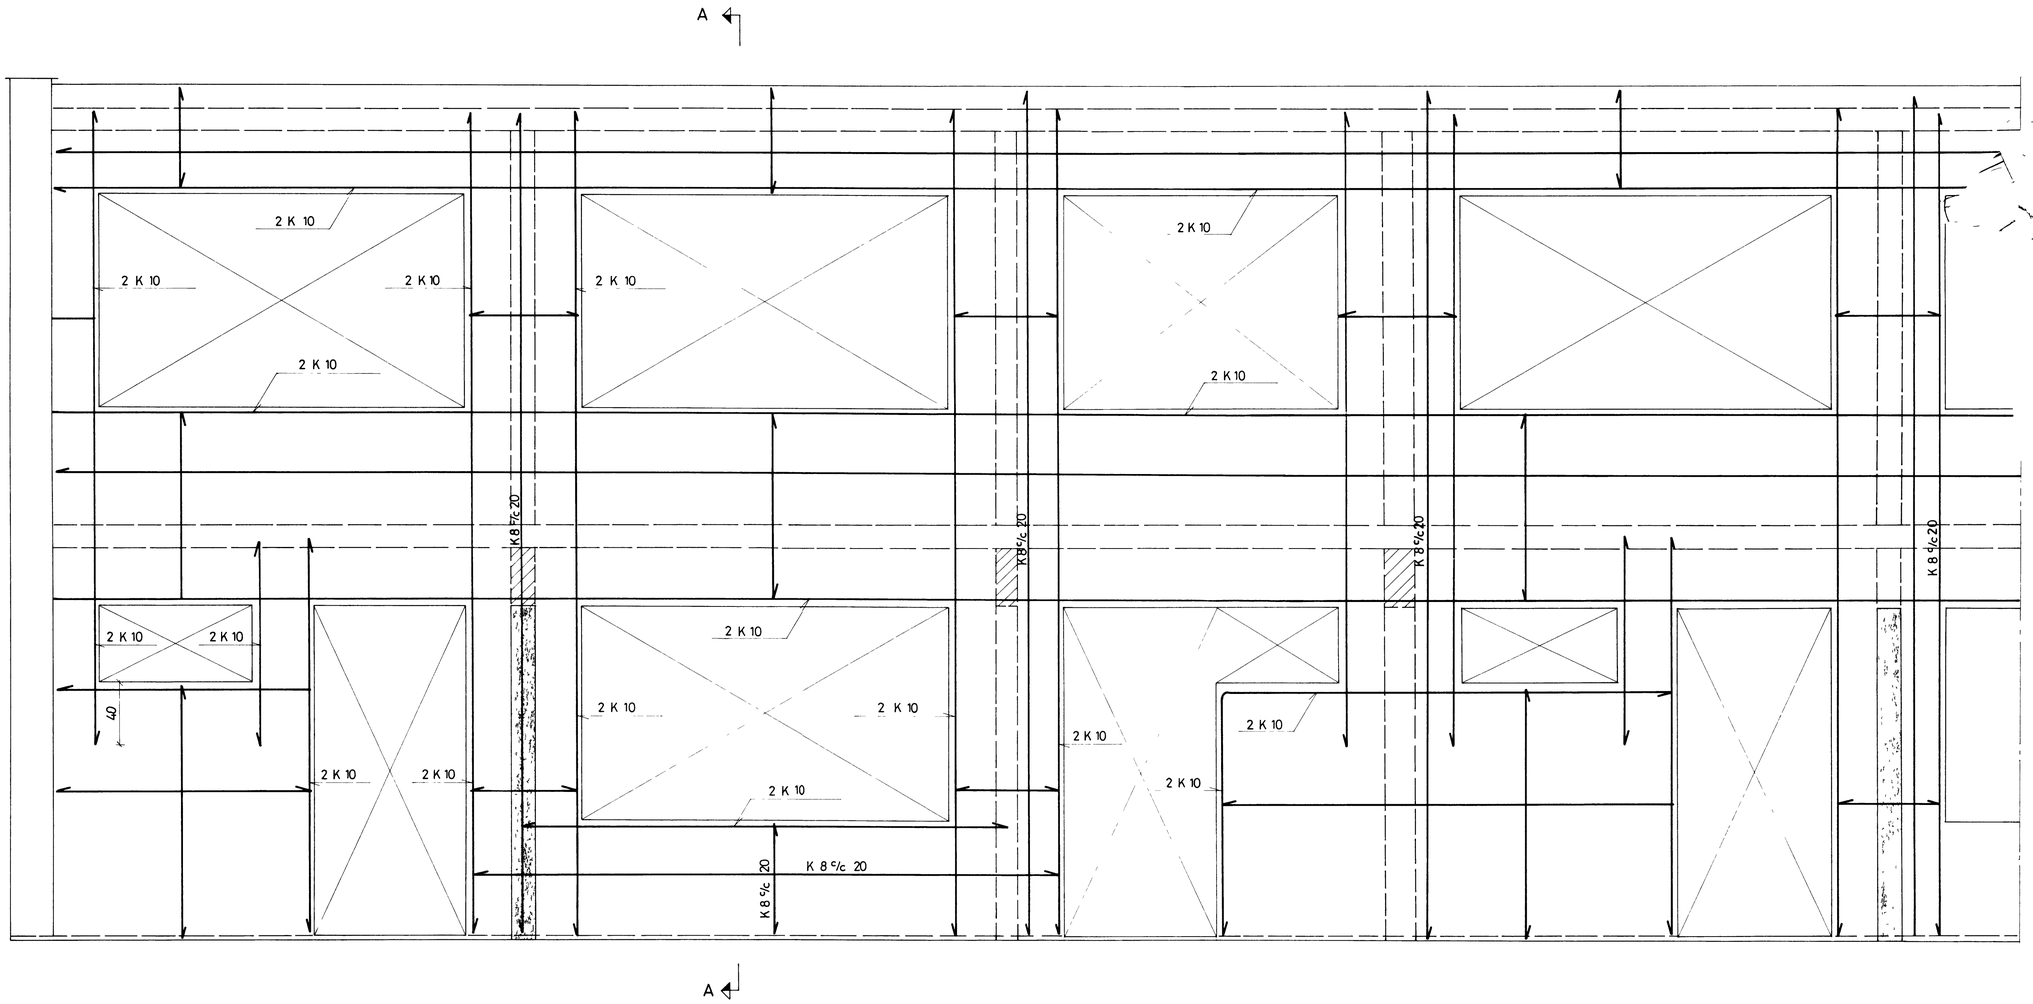

ALMENNA VERKFRÆÐISTOFAN H.F.

BYGGINGAÁÆTLUN VESTMANNAEYJA

SÍMI 3-85-90

REYKJAVÍK

Dags apríl, 74

M 1 20

2 HÆÐA SAMBÝLISHÚS

INNGANGSHLIÐ