




HLIÐ AÐ GARÐI (VESTUR)

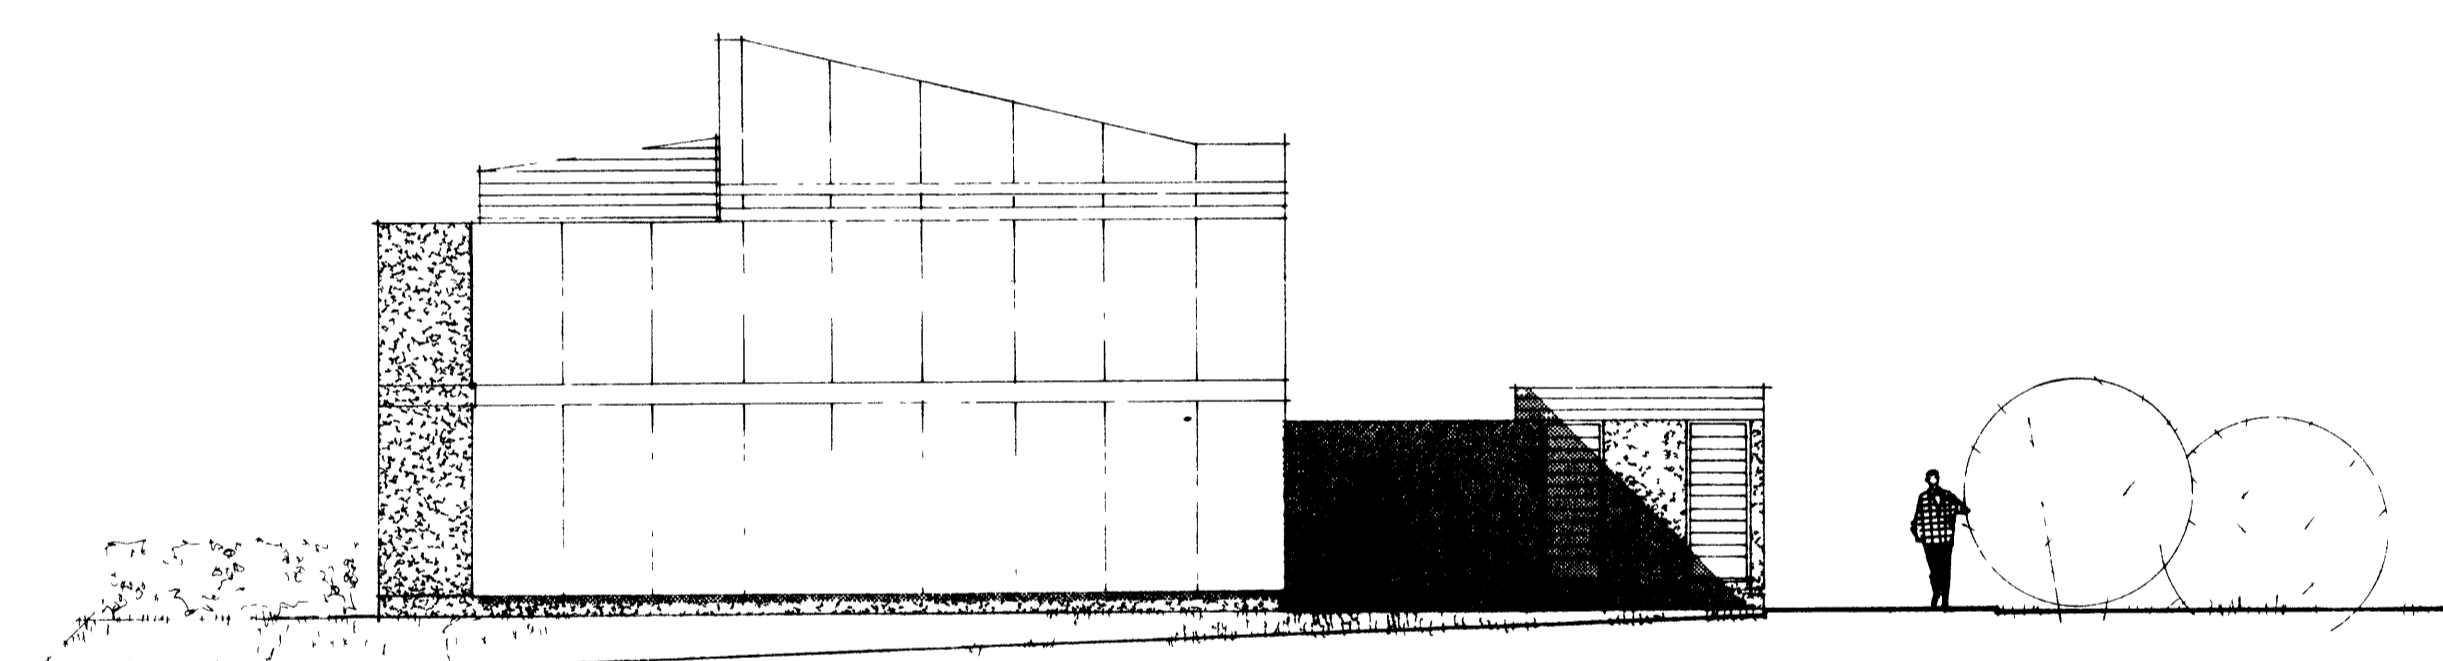

SUÐURGAFL

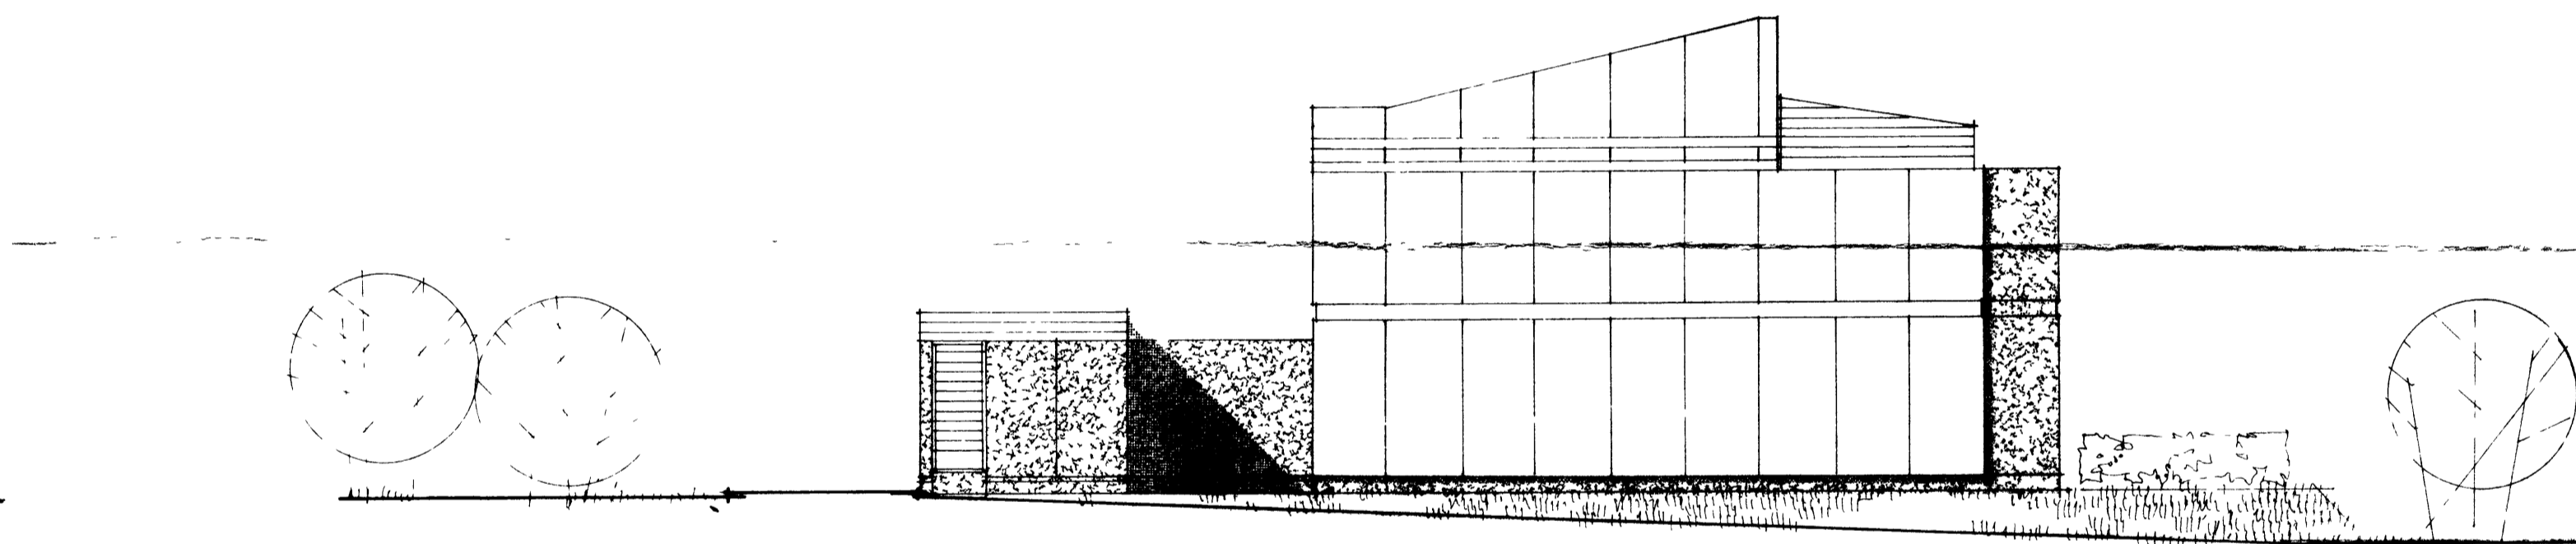

NORÐURGAFL

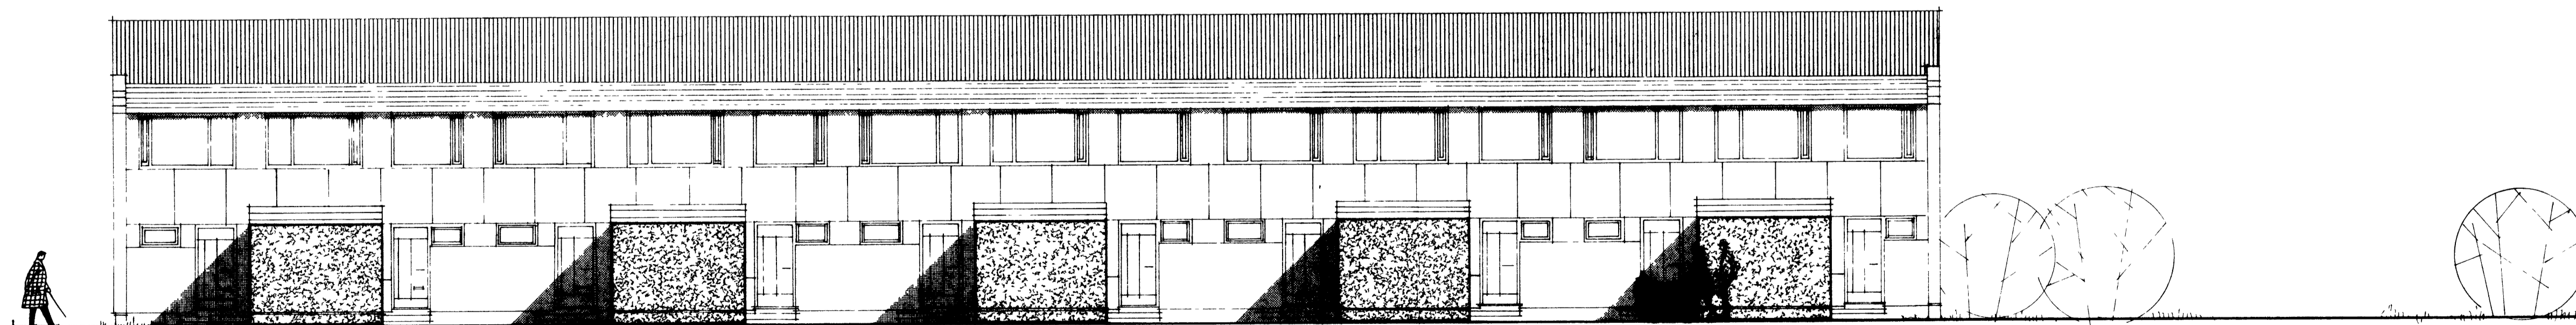

HLIÐ AÐ GANGSTÍG (AUSTUR)

HRAFNKELL THORLACIUS ARKITEKT BJORN EMILSSON TÆNFR  
**TEKNISTOF** LÍF-GAVEGI 96 SÍMI 17980

HEITI: BÄVFOLDARAUN 37-39 NR 7305  
 TEKNING: ÚTLITS MYNDIR NR 13  
 KVARDI: 1 100  
 DAGSETN: MAÍ 1974 H TH  
 BREYTT: