



Í HORN MERKT X KEMUR GRIND Í EFRI BRUN K 10 % 25 Í BAÐAR ÁTTIR NEDRIBRÚNARJÁRN BEYGGJAST EKKI UPP ÞAR SEM UPPBEYGGJULÍNUR ERU EKKI


**SNID E-E
SNID C-C MKV 1:20**

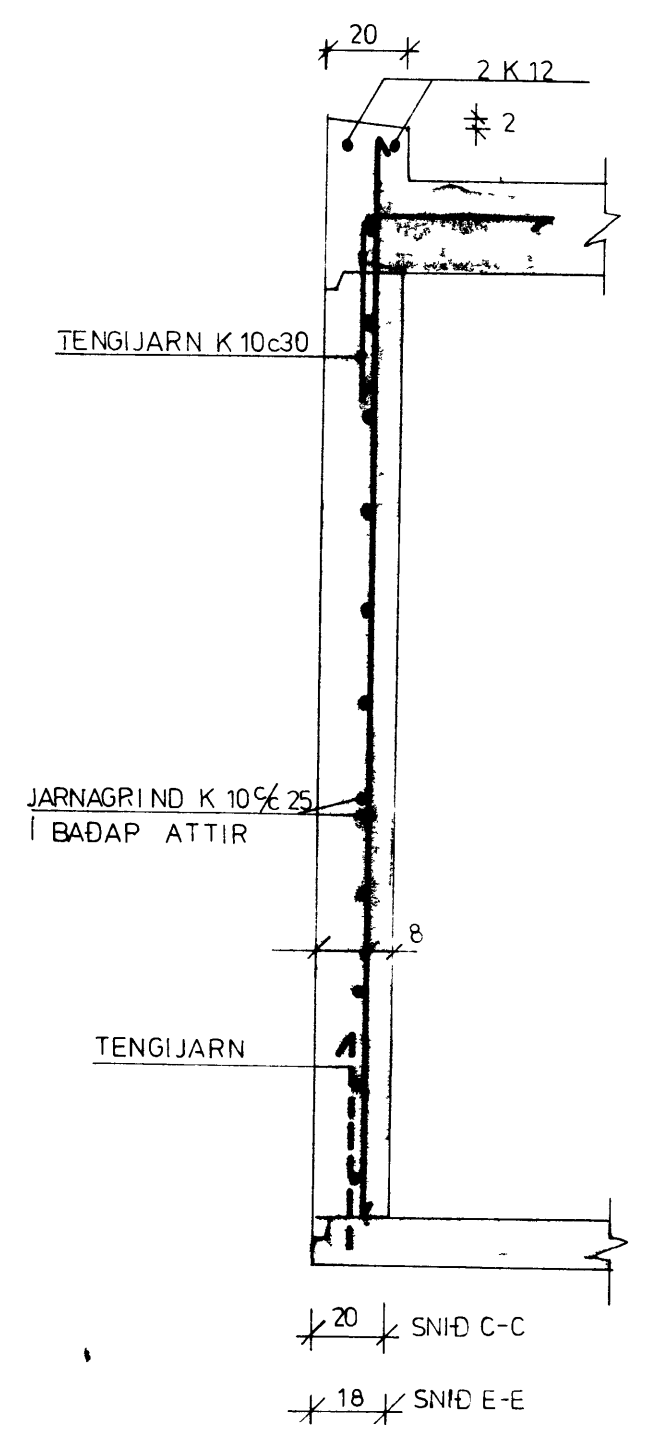


SNID B-B MKV 1:20

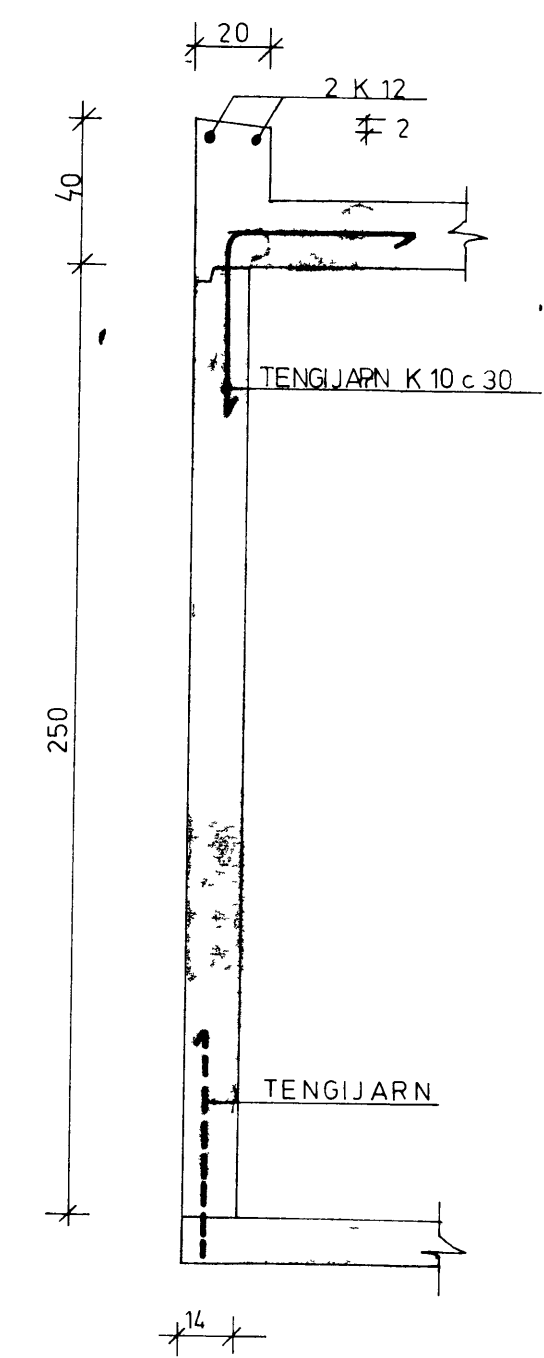

SNID A-A MKV 1:20

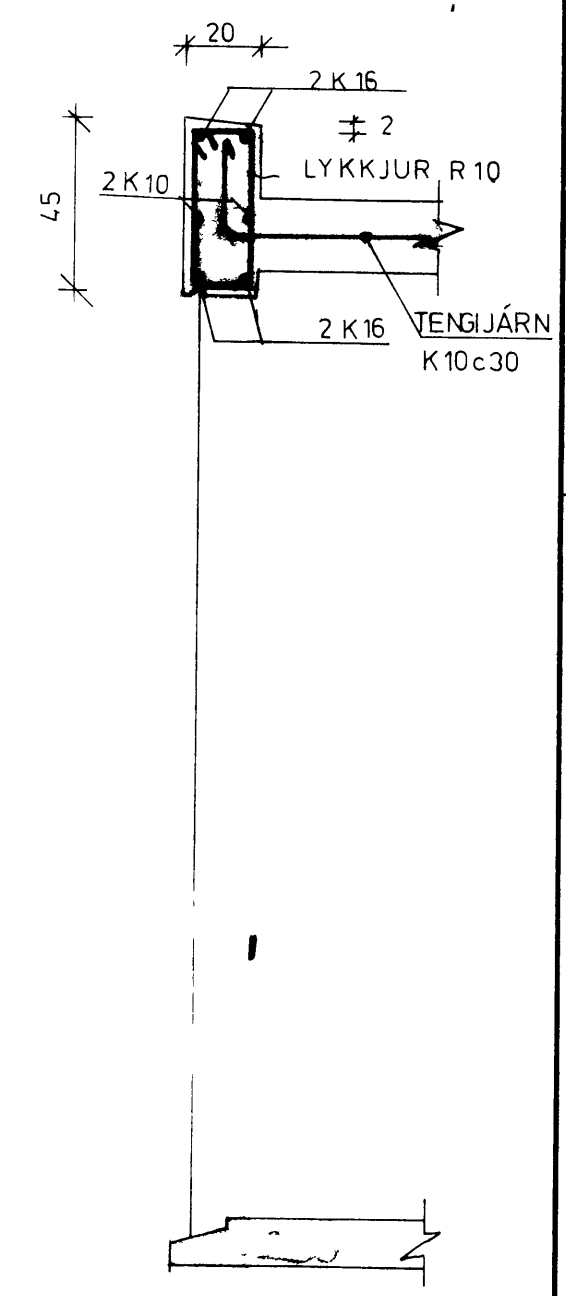

SNID F-F MKV 1:20

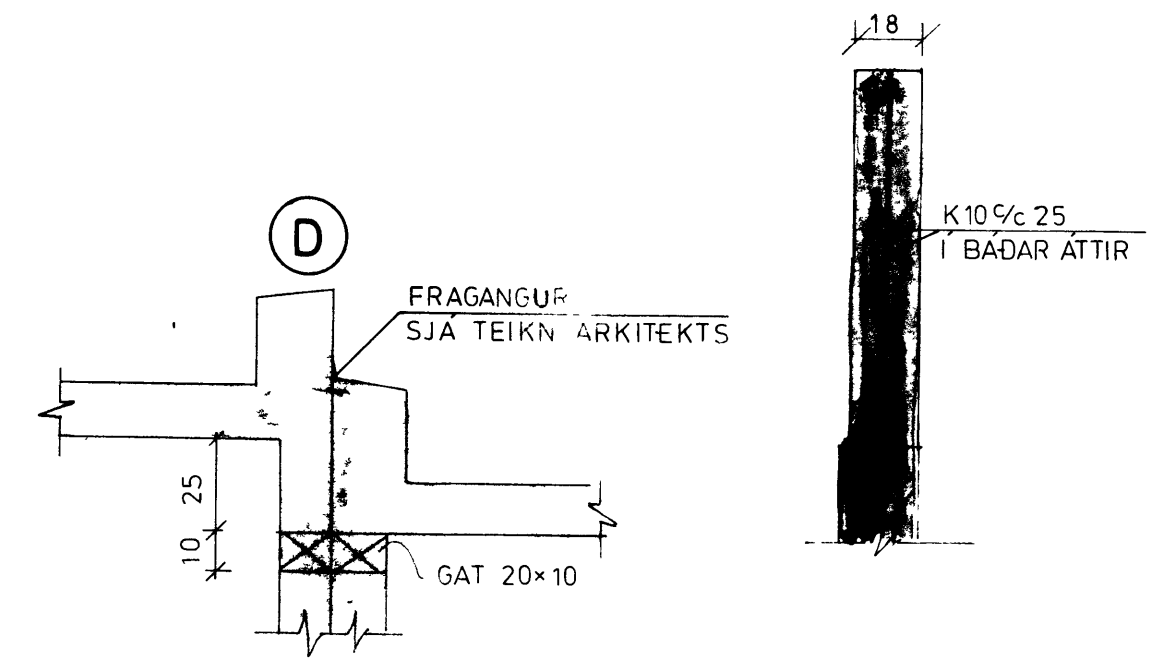

ÞAR SEM SKÚRAR KOMA SAMAN SKAL FLINCOTE BERA VEGGFLOT

- T= PLOTUÞYKKT, MINNSTA PLOTUÞYKKT=14 cm
- BENDING Í EFRI BRÚN
- ||— NEDRI BRUN
- UPPBEYJULINA
- ← NEDSTA BENDING

FOLDAHRAUN 37-42
BILGEYMSLUR GERÐ C
 VEGGIR OG LOFTPLATA

FJARHITUN hf
 VERKFRÆÐISTOFA
 ALFTAMYRI 9
 105 REYKJAVÍK
 Sími 82322