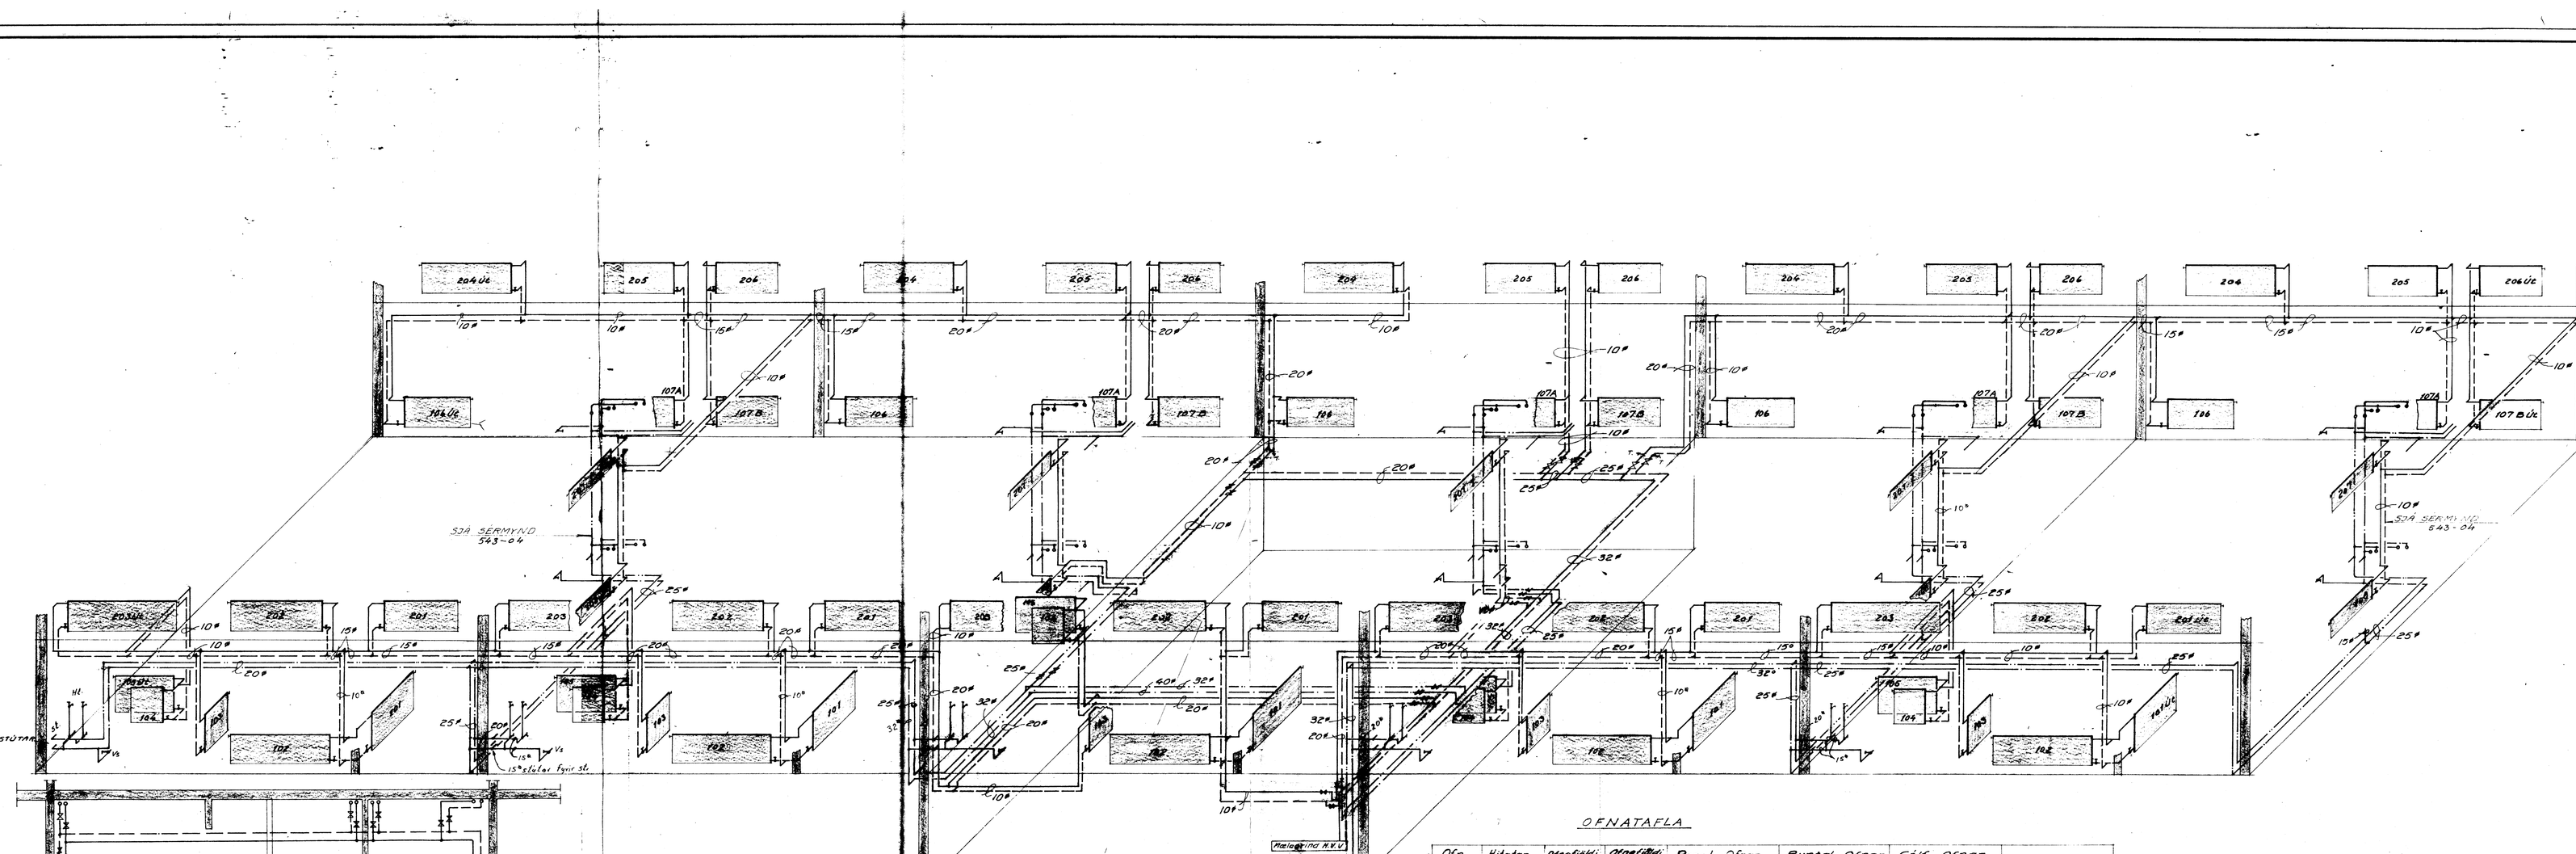

OFNATAFLA

Ofn. nr.	Hitatap kcal/h	Ofnafjöldi (eitt hús eða fleiri)	Ofnafjöldi í 3 hús	Panel - Ofnar Lengd x Hæð - Gerð	Runtal - Ofnar Gerð - Lengd	Gólf - Ofnar Lengd x Hæð - Þykkt
101	650	4 STK.	3 x 4 = 12	1520 x 590 - P	V63 - 1300	1500 x 645 - 1
102	940	5 "	3 x 5 = 15	2200 x 590 - P	V66 - 2200	2400 x 545 - 1
103	420	5 "	3 x 5 = 15	480 x 740 - P	H63 - 800	650 x 860 - 1
104	340	4 "	3 x 4 = 12	400 x 740 - P	H56 - 800	600 x 860 - 1
105	540	4 "	3 x 4 = 12	1040 x 740 - P	V70 - 1100	1000 x 860 - 1
106	380	4 "	3 x 4 = 12	1400 x 590 - P2	V56/2 - 1300	1500 x 545 - 2
107 A	1340	4 "	3 x 4 = 12	1400 x 590 - P3	VK56/2 - 1400	1500 x 545 - 3
107 B	720	4 "	3 x 4 = 12	1000 x 590 - P2	V56/2 - 1100	1200 x 545 - 2
108	290	4 "	3 x 4 = 12		VK21 - 1100	KP21 - 1 - 1100
101 Úr	830	1 "	3 x 1 = 3	1520 x 740 - P	V70 - 1500	1450 x 860 - 1
104 Úr	510	1 "	3 x 1 = 3	560 x 740 - P2	H56/2 - 800	550 x 860 - 2
105 Úr	1140	1 "	3 x 1 = 3	1280 x 740 - P2	V70/2 - 1300	1250 x 860 - 2
106 Úr	1250	1 "	3 x 1 = 3	1280 x 590 - P3	VK56/2 - 1400	1400 x 545 - 3
107 Úr	1340	1 "	3 x 1 = 3	1400 x 590 - P3	VK56/2 - 1400	1500 x 545 - 3
	1010	1 "	3 x 1 = 3	1400 x 590 - P2	V56/2 - 1400	1500 x 545 - 2
108 Úr	510	1 "	3 x 1 = 3		VK28 - 1200	KP28 - 1 - 1200
201	640	4 "	3 x 4 = 12	1520 x 590 - P	V56 - 1500	1700 x 545 - 1
202	830	5 "	3 x 5 = 15	1960 x 590 - P	V56 - 1900	2200 x 545 - 1
203	1010	4 "	3 x 4 = 12	2400 x 590 - P	V56 - 2300	2500 x 545 - 1
204	840	4 "	3 x 4 = 12	1960 x 590 - P	V56 - 1900	1400 x 545 - 2
205	1380	5 "	3 x 5 = 15	1400 x 590 - P3	VK56/2 - 1500	1500 x 545 - 3
206	640	4 "	3 x 4 = 12	920 x 590 - P2	VK56 - 1200	1200 x 545 - 2
207	430	4 "	3 x 4 = 12	0	VK28 - 1200	KP28 - 1 - 1200
201 Úr	850	1 "	3 x 1 = 3	1960 x 590 - P	V56 - 1900	1400 x 545 - 2
203 Úr	1380	1 "	3 x 1 = 3	1920 x 590 - P2	V56/2 - 1900	2300 x 545 - 2
204 Úr	1110	1 "	3 x 1 = 3	1480 x 590 - P2	V56/2 - 1400	1800 x 545 - 2
206 Úr	900	1 "	3 x 1 = 3	1240 x 590 - P2	V56/2 - 1200	1400 x 545 - 2
207 Úr	640	1 "	3 x 1 = 3	0	VK28 - 1200	KP28 - 1 - 1200

HITATAP HÚS **63000** kcal/h

KALDAR TÖPPUNARREININGAR 68
HEITAR ——— " ——— 40
SAMT. 108 EIN.

SKÝRINGAR

Ofnar veljist eftir ofnatöflu.
Á alla ofna komi Danfoss bakrennslislokar FJVR, stillté og lokskrúfur.
Pípur eru stálpípur.
Allar ofnteningar eru Ø10 = 3/8" og ánefna pípumál eru Ø10
Sjá sérteikningar af leiðsluveggjum fyrir baðherb.
Sjá ——"—— af **lögnum við loft** í hæðar.
Hengja skal pípur upp í fyrir ofan glugga í hæðar, með 3.0m millibili. Festa skal pípur **sem fara** í ofna **í hæðar** með í allt 4 festingum eða eftir þörfum.
Ekki má líta svo á að hver beygja eða greinistykki sé teiknað í meðfylgjandi rúmteikningu. Danfossloka skal tæsa þannig að ekki sé hægt að opna þá meira en á stillitölu 4.0.

——— FRAMRENNSLI
– – – – – BAKRENNSLI
—·—·— KALT NEYZLUVATN
—··—··— HEITT NEYZLUVATN

8. sept. - mars '76 ÁÓI

FOLDAHRAUN 37-38-39
VESTMANNAEYJAR

FJARHITUN hf
VERKFRÆÐISTOFA
ÁLFAMÝRI 9 SÍMAR: 82040 - 82041

HITA-OG VATNSLÖGN-RÚMMYND

Teikn. ÁÓI Samþ. | Mk. 1:50 1:20
Teikn. Dags. maí '76 Nr. 543-03