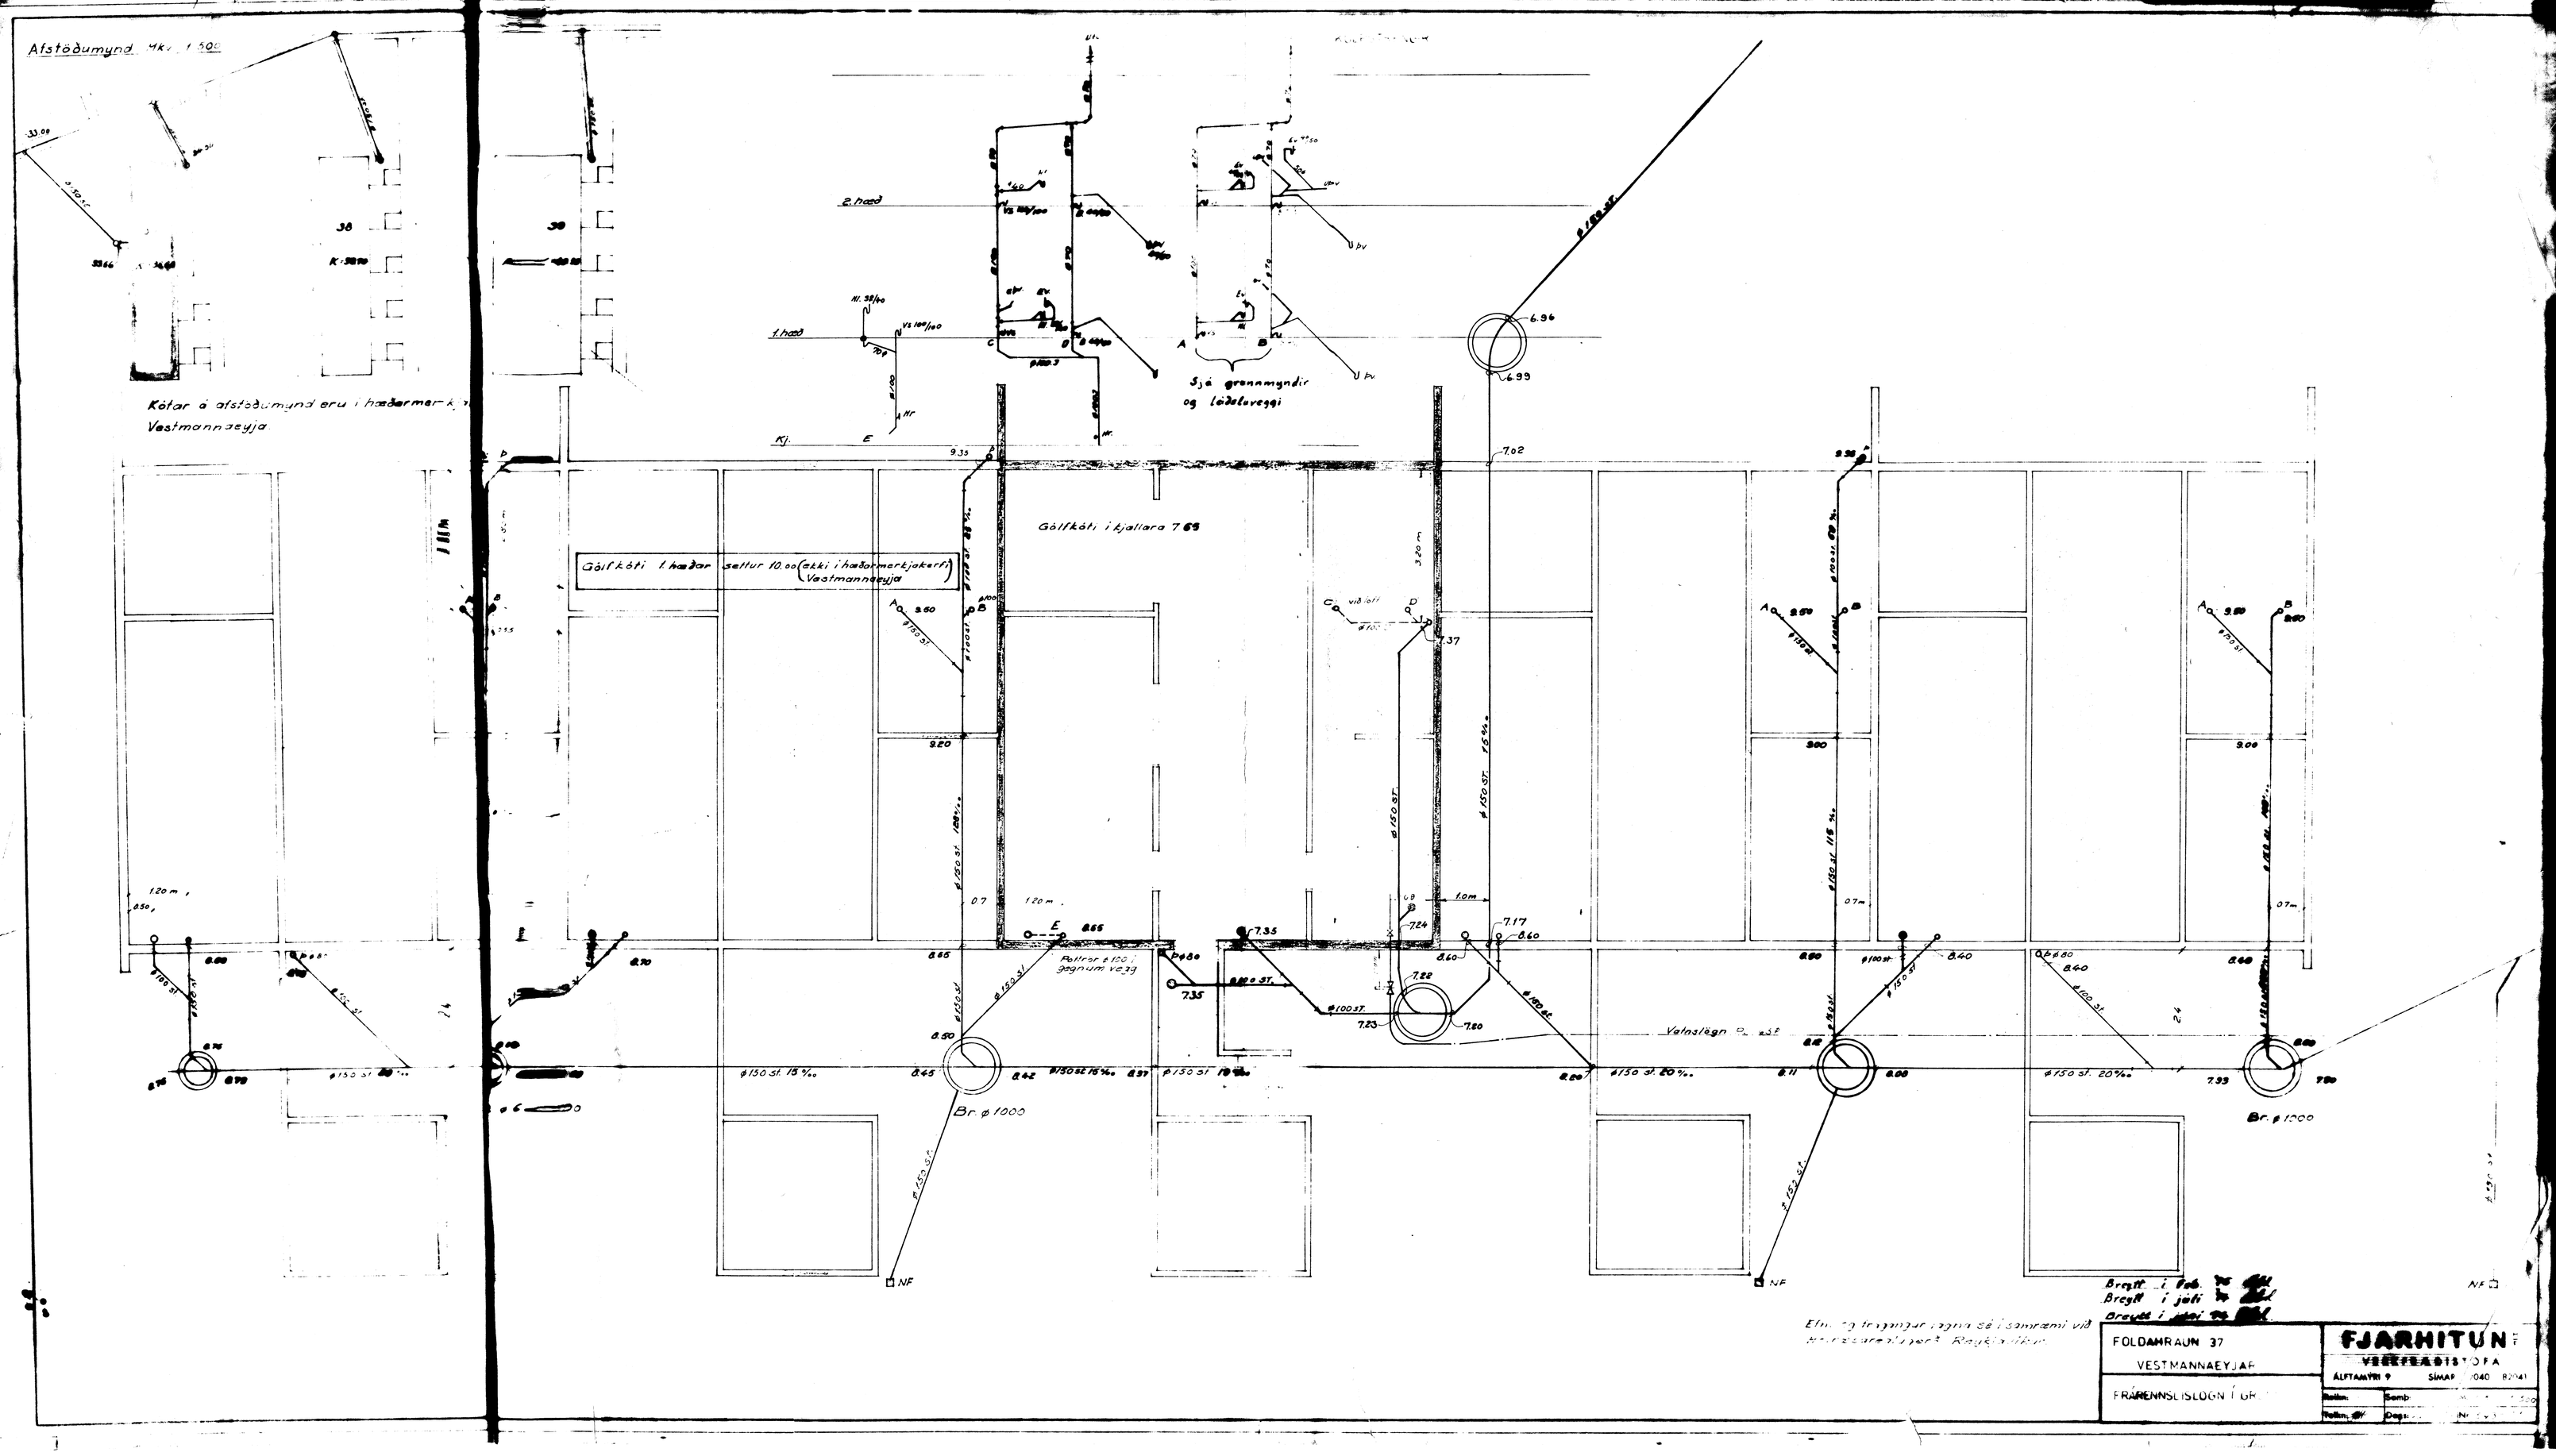
Afstöðumynd Mkv. 1:500
Kótar á afstöðumynd eru í hæðarmer-kj.
Vestmannaeyja
2. hæð
1. hæð
Sjá grunnmyndir og lóðaluveggi
Gólfkóti í kjallara 7.65
Gólfkóti 1. hæðar settur 10.00 (ekki í hæðarmerkjakerfi Vestmannaeyja)
Pottrör ø 100 í gegnum vegg
Vatnslögn
Br. ø 1000
NF
Breytt í feb.
Breytt í júli
Breytt í juni
FOLDAHRAUN 37
VESTMANNAEYJAR
FRÁRENNSLISLÖGN Í GR
FJARHITUN
VESTMANNAEYJAR
ÁLFTAMÝRI 9
SÍMAR 1040 82041
Samb.
Dags.