

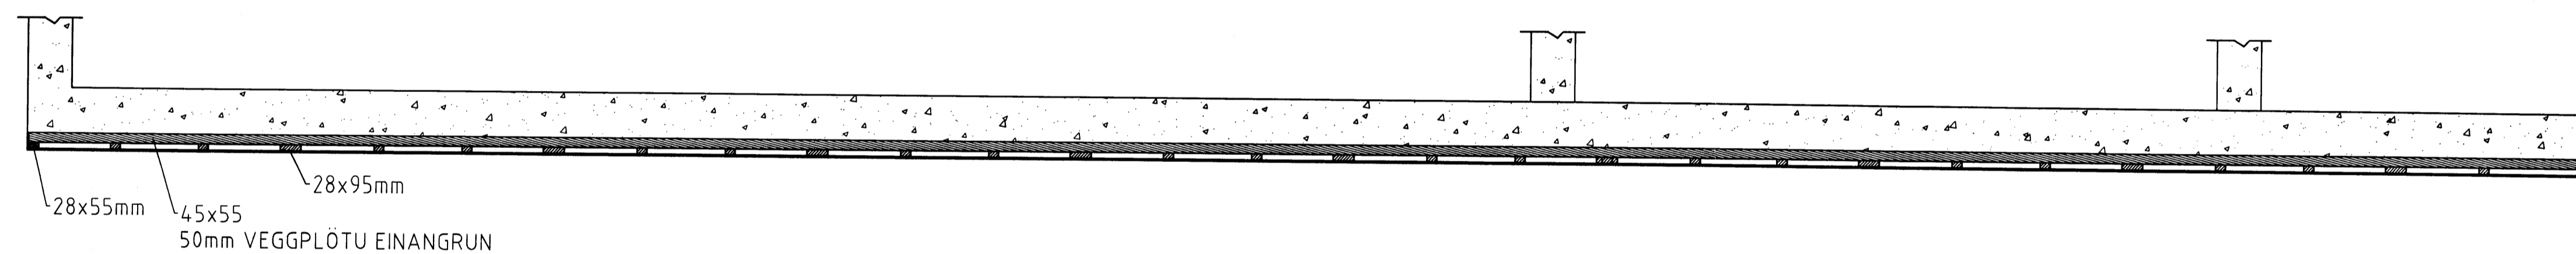



ÚTLIT SUÐUR OG NORÐUR GAFL
1:50

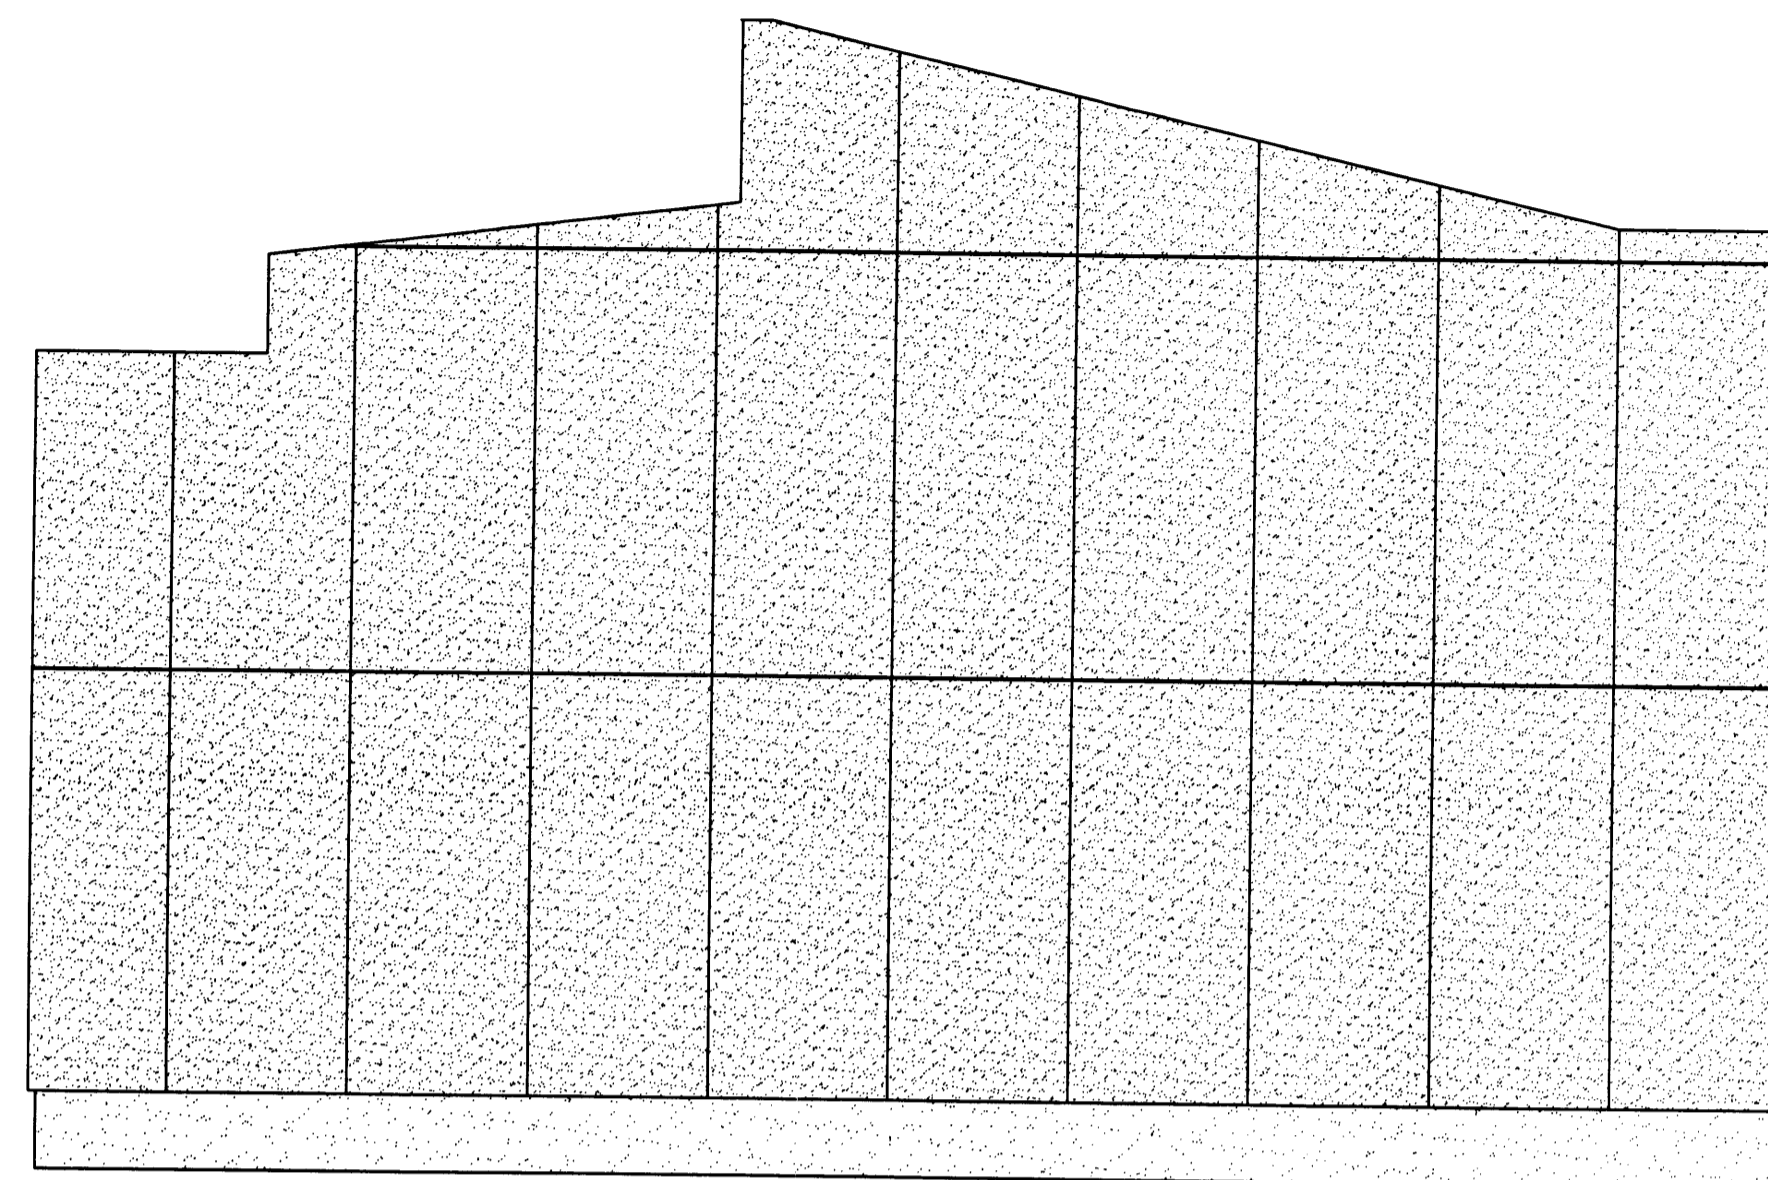

SNIÐ Í SUÐUR / NORÐUR GAFL
1:20

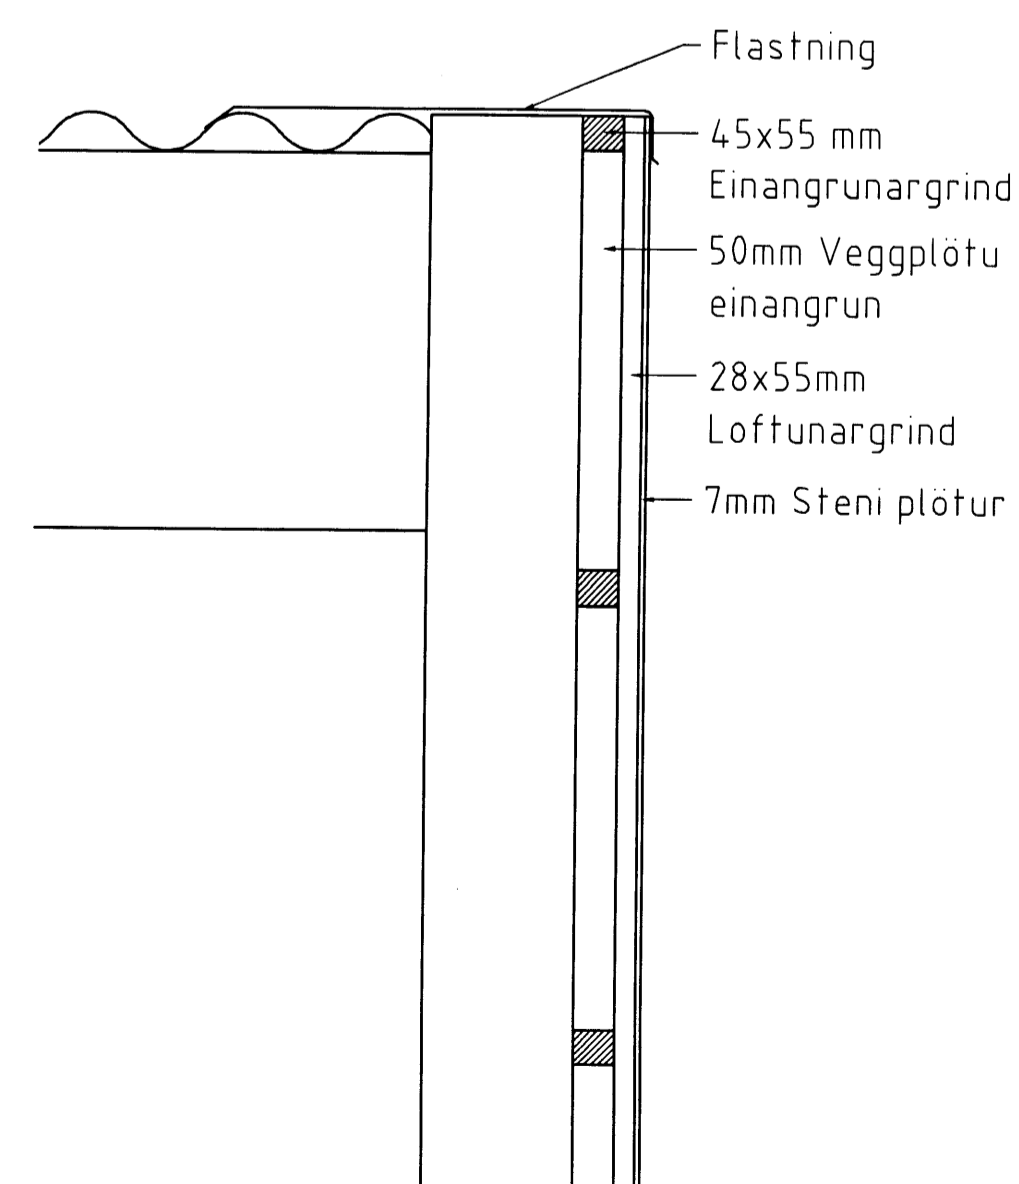

FRÁGANGUR VIÐ ÞAKBRÚN
1:10

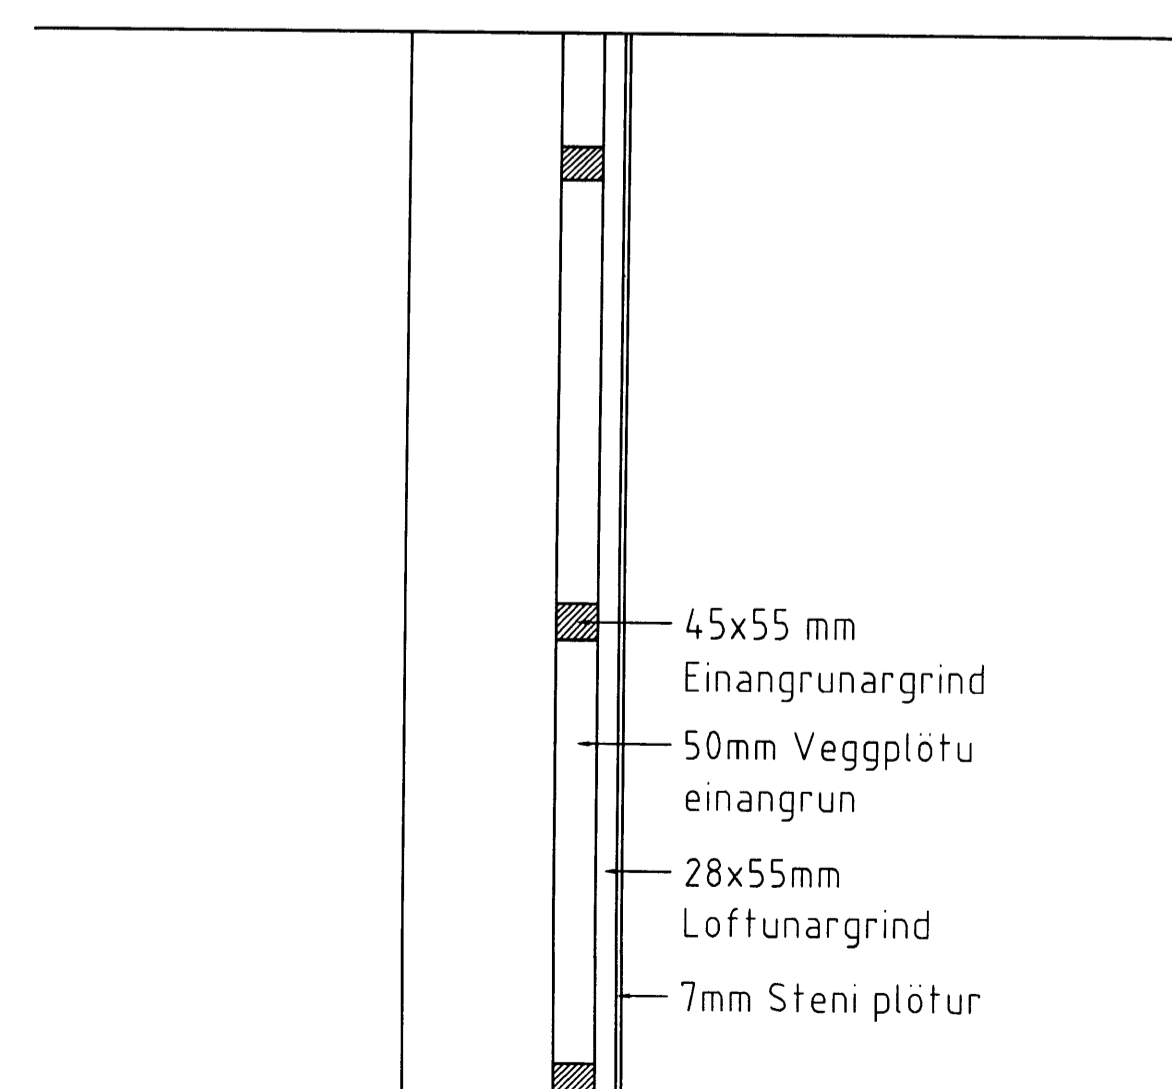

FRÁGANGUR VIÐ SÖKKUL
1:10

SKÝRINGAR

LÁRÉTT EINUNGRUNARGRIND 45x55mm, c/c 600mm
FEST MEÐ 8mm REKNOGLUM c/c 500mm.
50mm VEGGPLÖTU EINANGRUN.
LÖÐRÉTT LOFTUNARGRIND GAGNVARIN 28x95mm c/c 1200mm.
LÖÐRÉTT LOFTUNARGRIND GAGNVARIN 28x45mm c/c 400mm.
STENI PLÖTUR, 7MM, STÆRD 1195MM X 2795MM FEST MEÐ RIDFRÍUM A4 SKRÚFUM.
NOTA SKAL LÁRÉTTA ÁLLISTA Á SAMKEITI PLATNANA (nó.4421).
VIÐ ÞAKBRÚN GAFLSINNIS SKAL SETJA FLASNINGU Í SAMA EFNI OG ÞAKJÁRNÍÐ SEM NÆR MINNST
5cm NIÐUR FYRIR ÞAKBRÚN.

ALLA VINNU SKAL FRAMKV/EMA SAMKV/EMT GILDANDI STÖBLUM OG REGLUGERÐUM
ÁSAMT GÓÐRI VERKUNNÁTTU.



Verk- og kerfisfræðistofan SPOR ehf
Tjarnargötu 2, 230 Keflavík
Sími: 421-1833, 898-2299
Netfang: spor@spor.is
Heimasíða: www.spor.is

FOLDAHRAUN 39, VESTMANNNAEYJUM	
Steni klæðning á norður og suður gaflana	
1:50,20,10	JÁNÚAR 2001
Einar Júlíusson	220456-4209
00-024/39	