
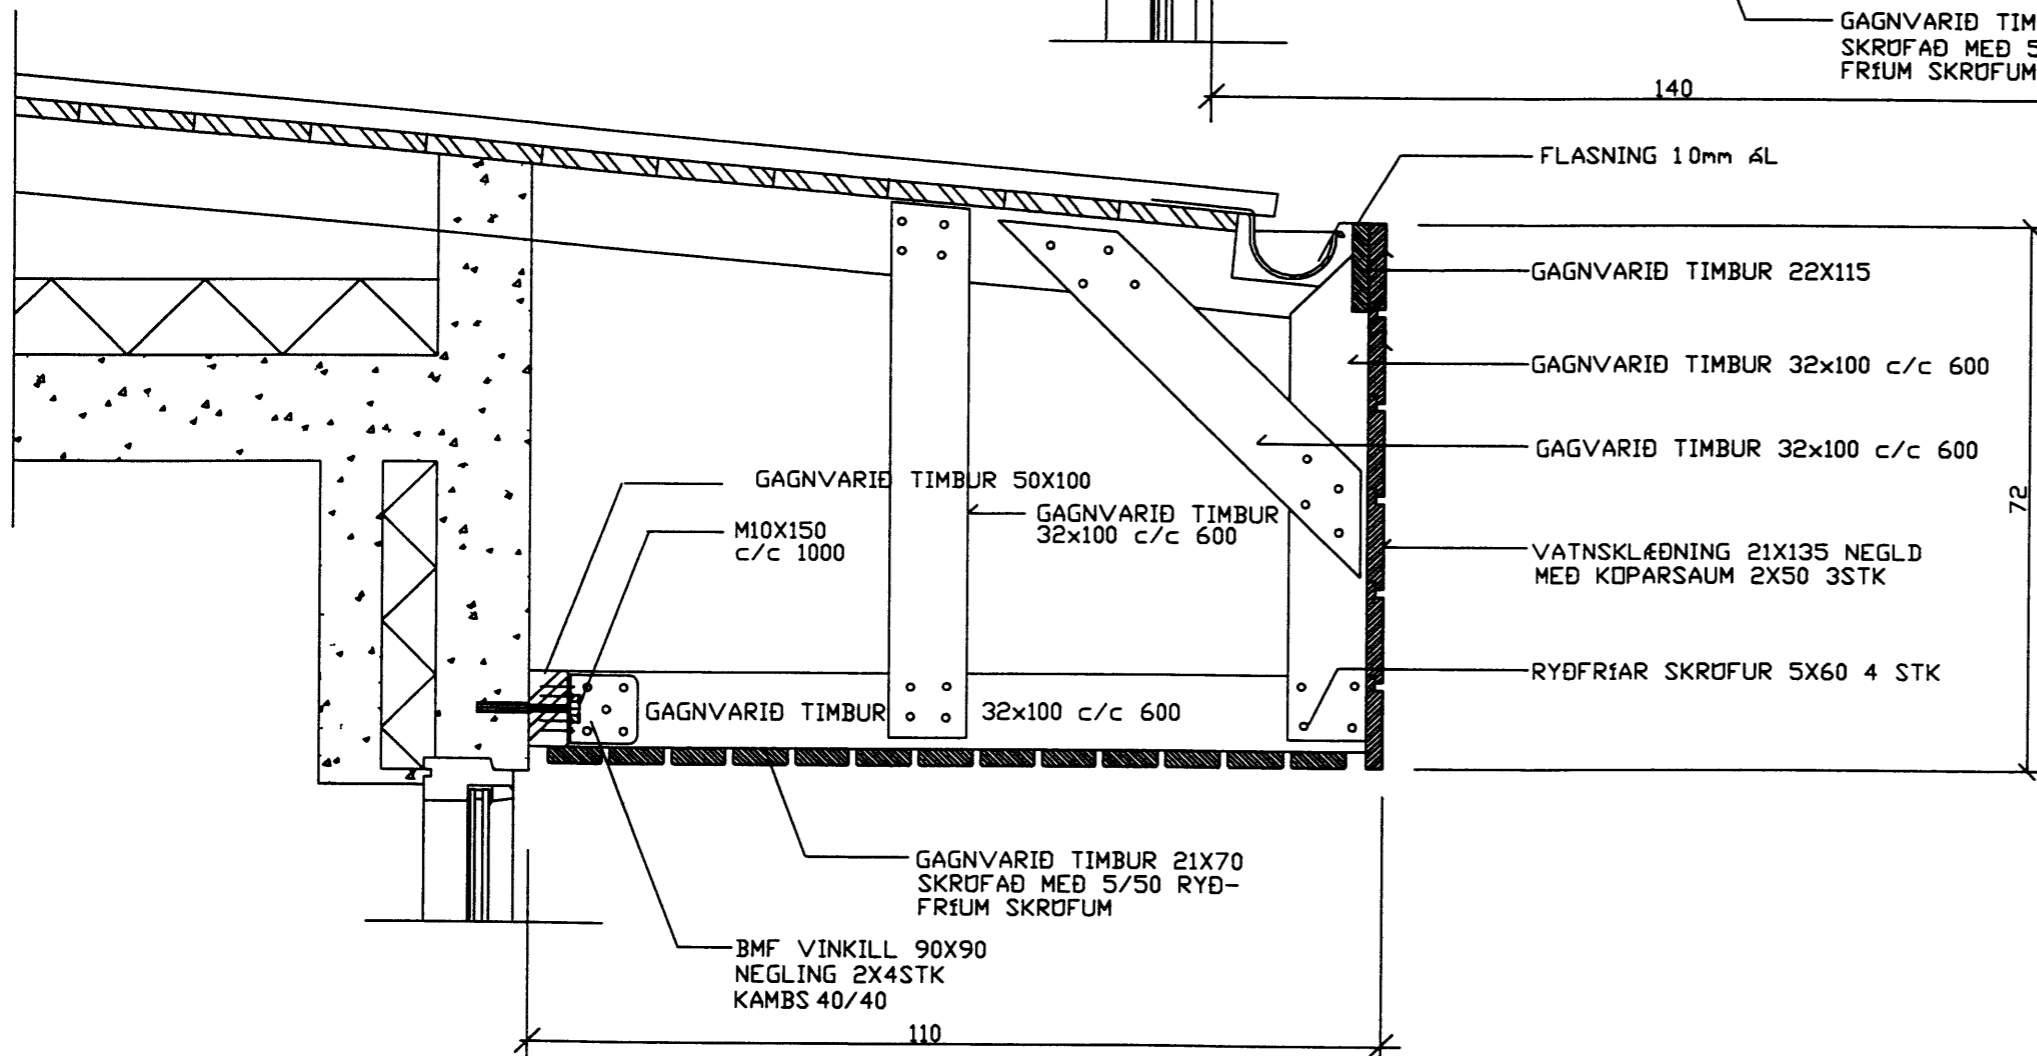


ÞAKKASSI AUSTUR HLUTI 2.1

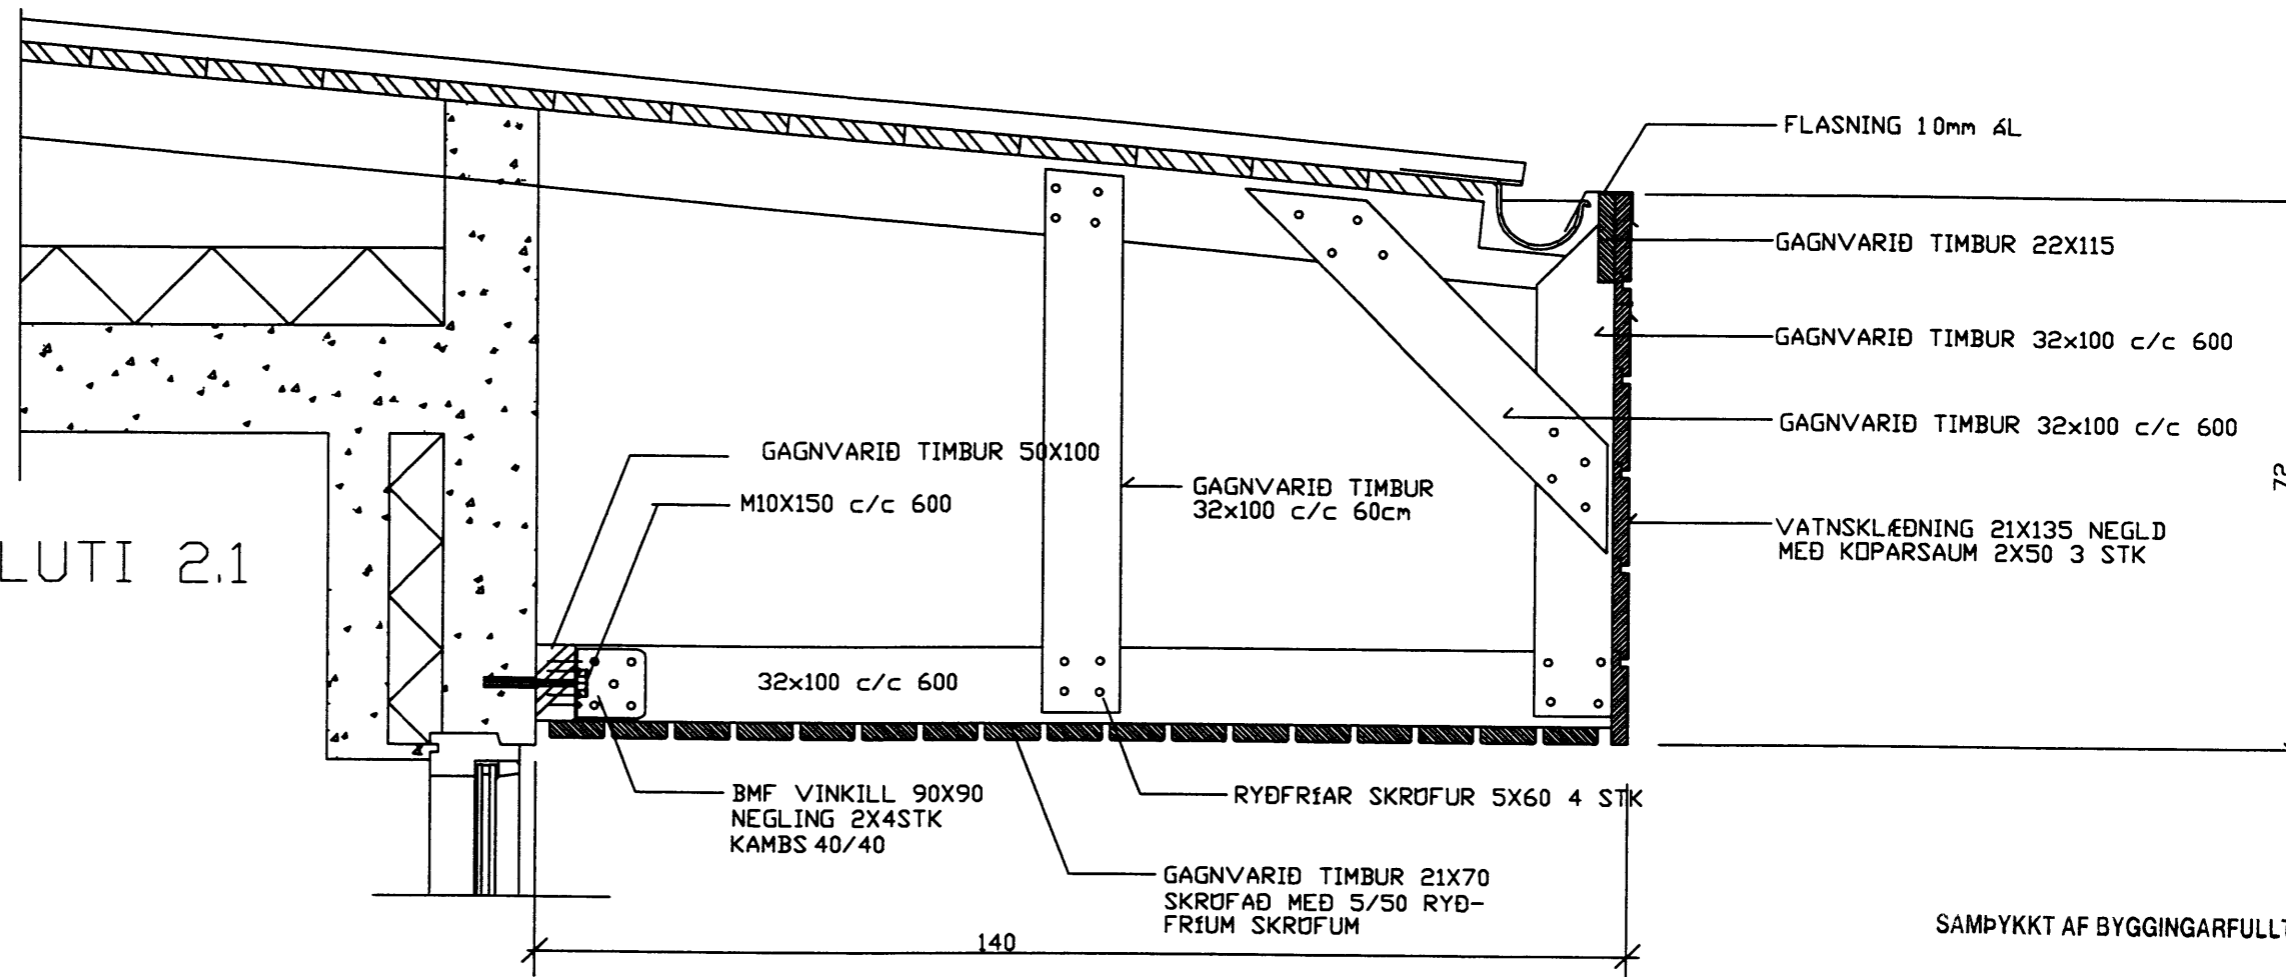

ÞAKKASSI AUSTUR HLUTI 2.2

SAMÞYKKT AF BYGGINGARFULLTRUA

20 JÚLÍ 1998

*Þorgeir Friðriksson*  
BYGGINGARFULLTRUINN Í VESTMANNAEYJUM

breytingá	breyting C	verkhelti FOLDAHRAUN 41 VESTMANNAEYJUM	PALL ZÓPHONIASSON TEIKNISTOFA	verk nr 9719	dags MAÍ-98
breyting B	breyting B	verkhelti SÉRTIKNINGAR ÞAKKASSI	ÞORGEIR FRIÐRIKSSON		