


20 JÚLÍ 1998

Þingi Eyr
BYGGINGARFULLTRUINN Í VESTMANNNAEYJUM

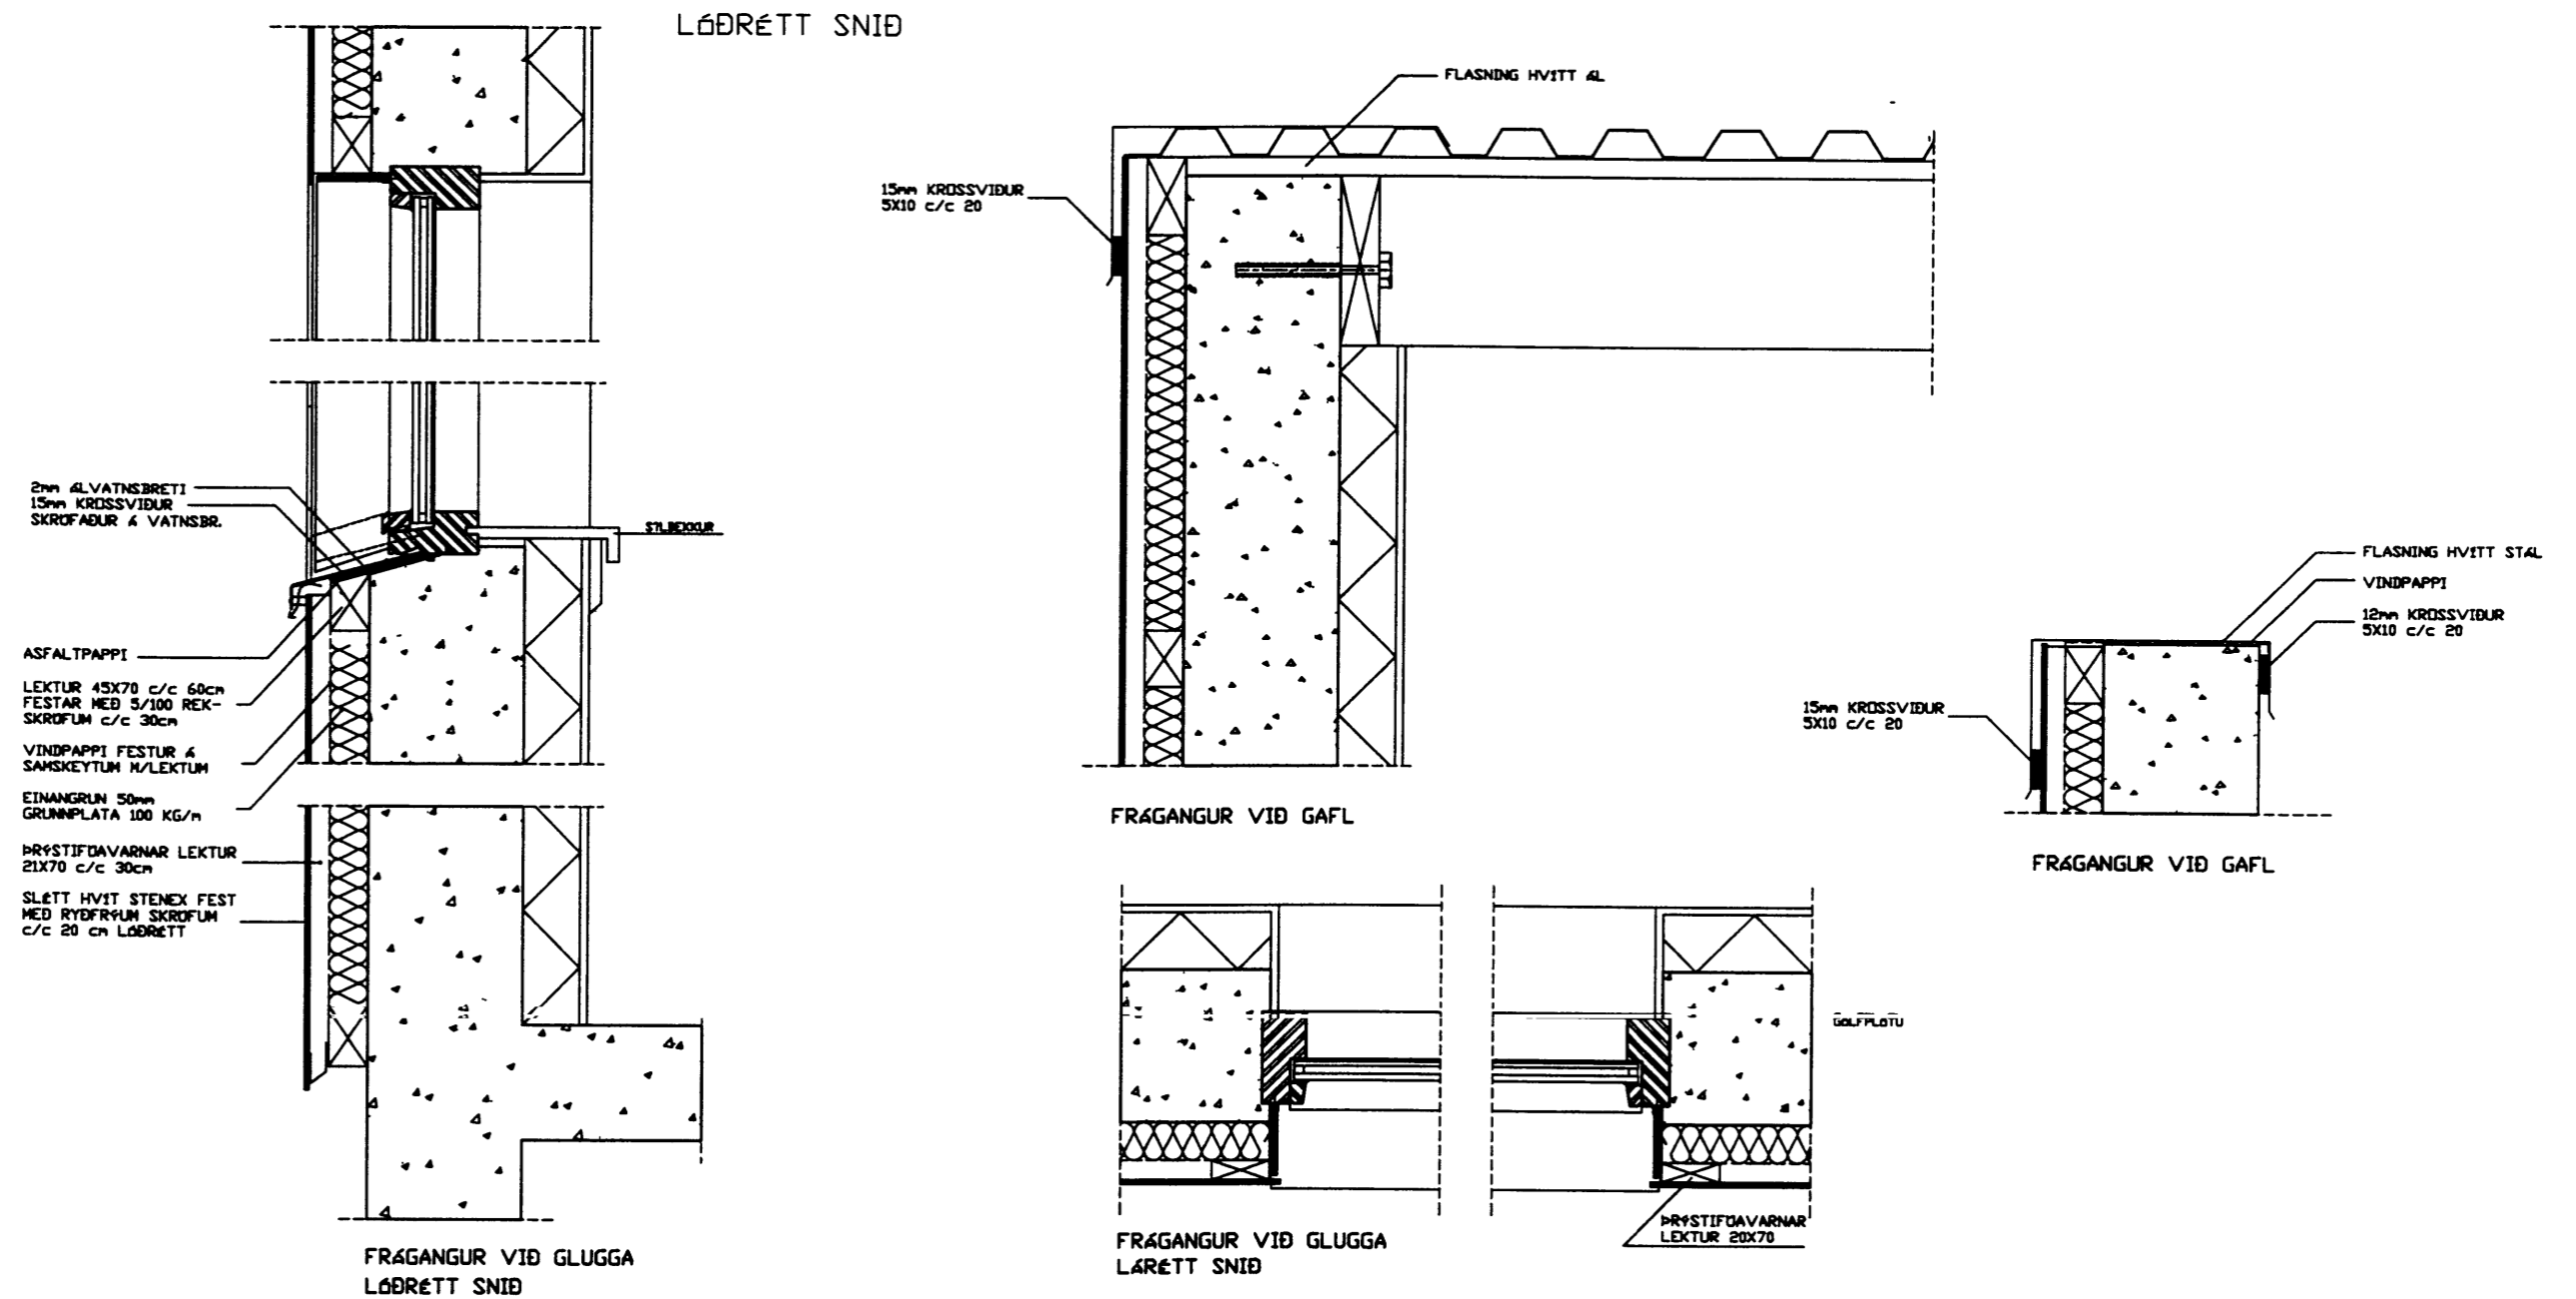

| | | | | | |
|------------|------------|---|----------------------------------|--------------|-------------|
| breyting A | breyting C | verkheiti FOLDAHRAUN 41 VESTMANNNAEYJUM | PÁLL ZÓPHÓNEASSON TEIKNISTOFA | verk nr 9719 | dags MAÍ-98 |
| breyting B | breyting D | verkefni FRÁGANGUR & KL. GÖTUNGU | RÁÐGJAFAVEKFRÉÐIÐ JÓNÚSTA F.É.V. | | |