


20 JÚLÍ 1998

Þorgeir Þorgeirsson
 BYGGINGARFULLTRUINN Í VESTMANNAEYJUM

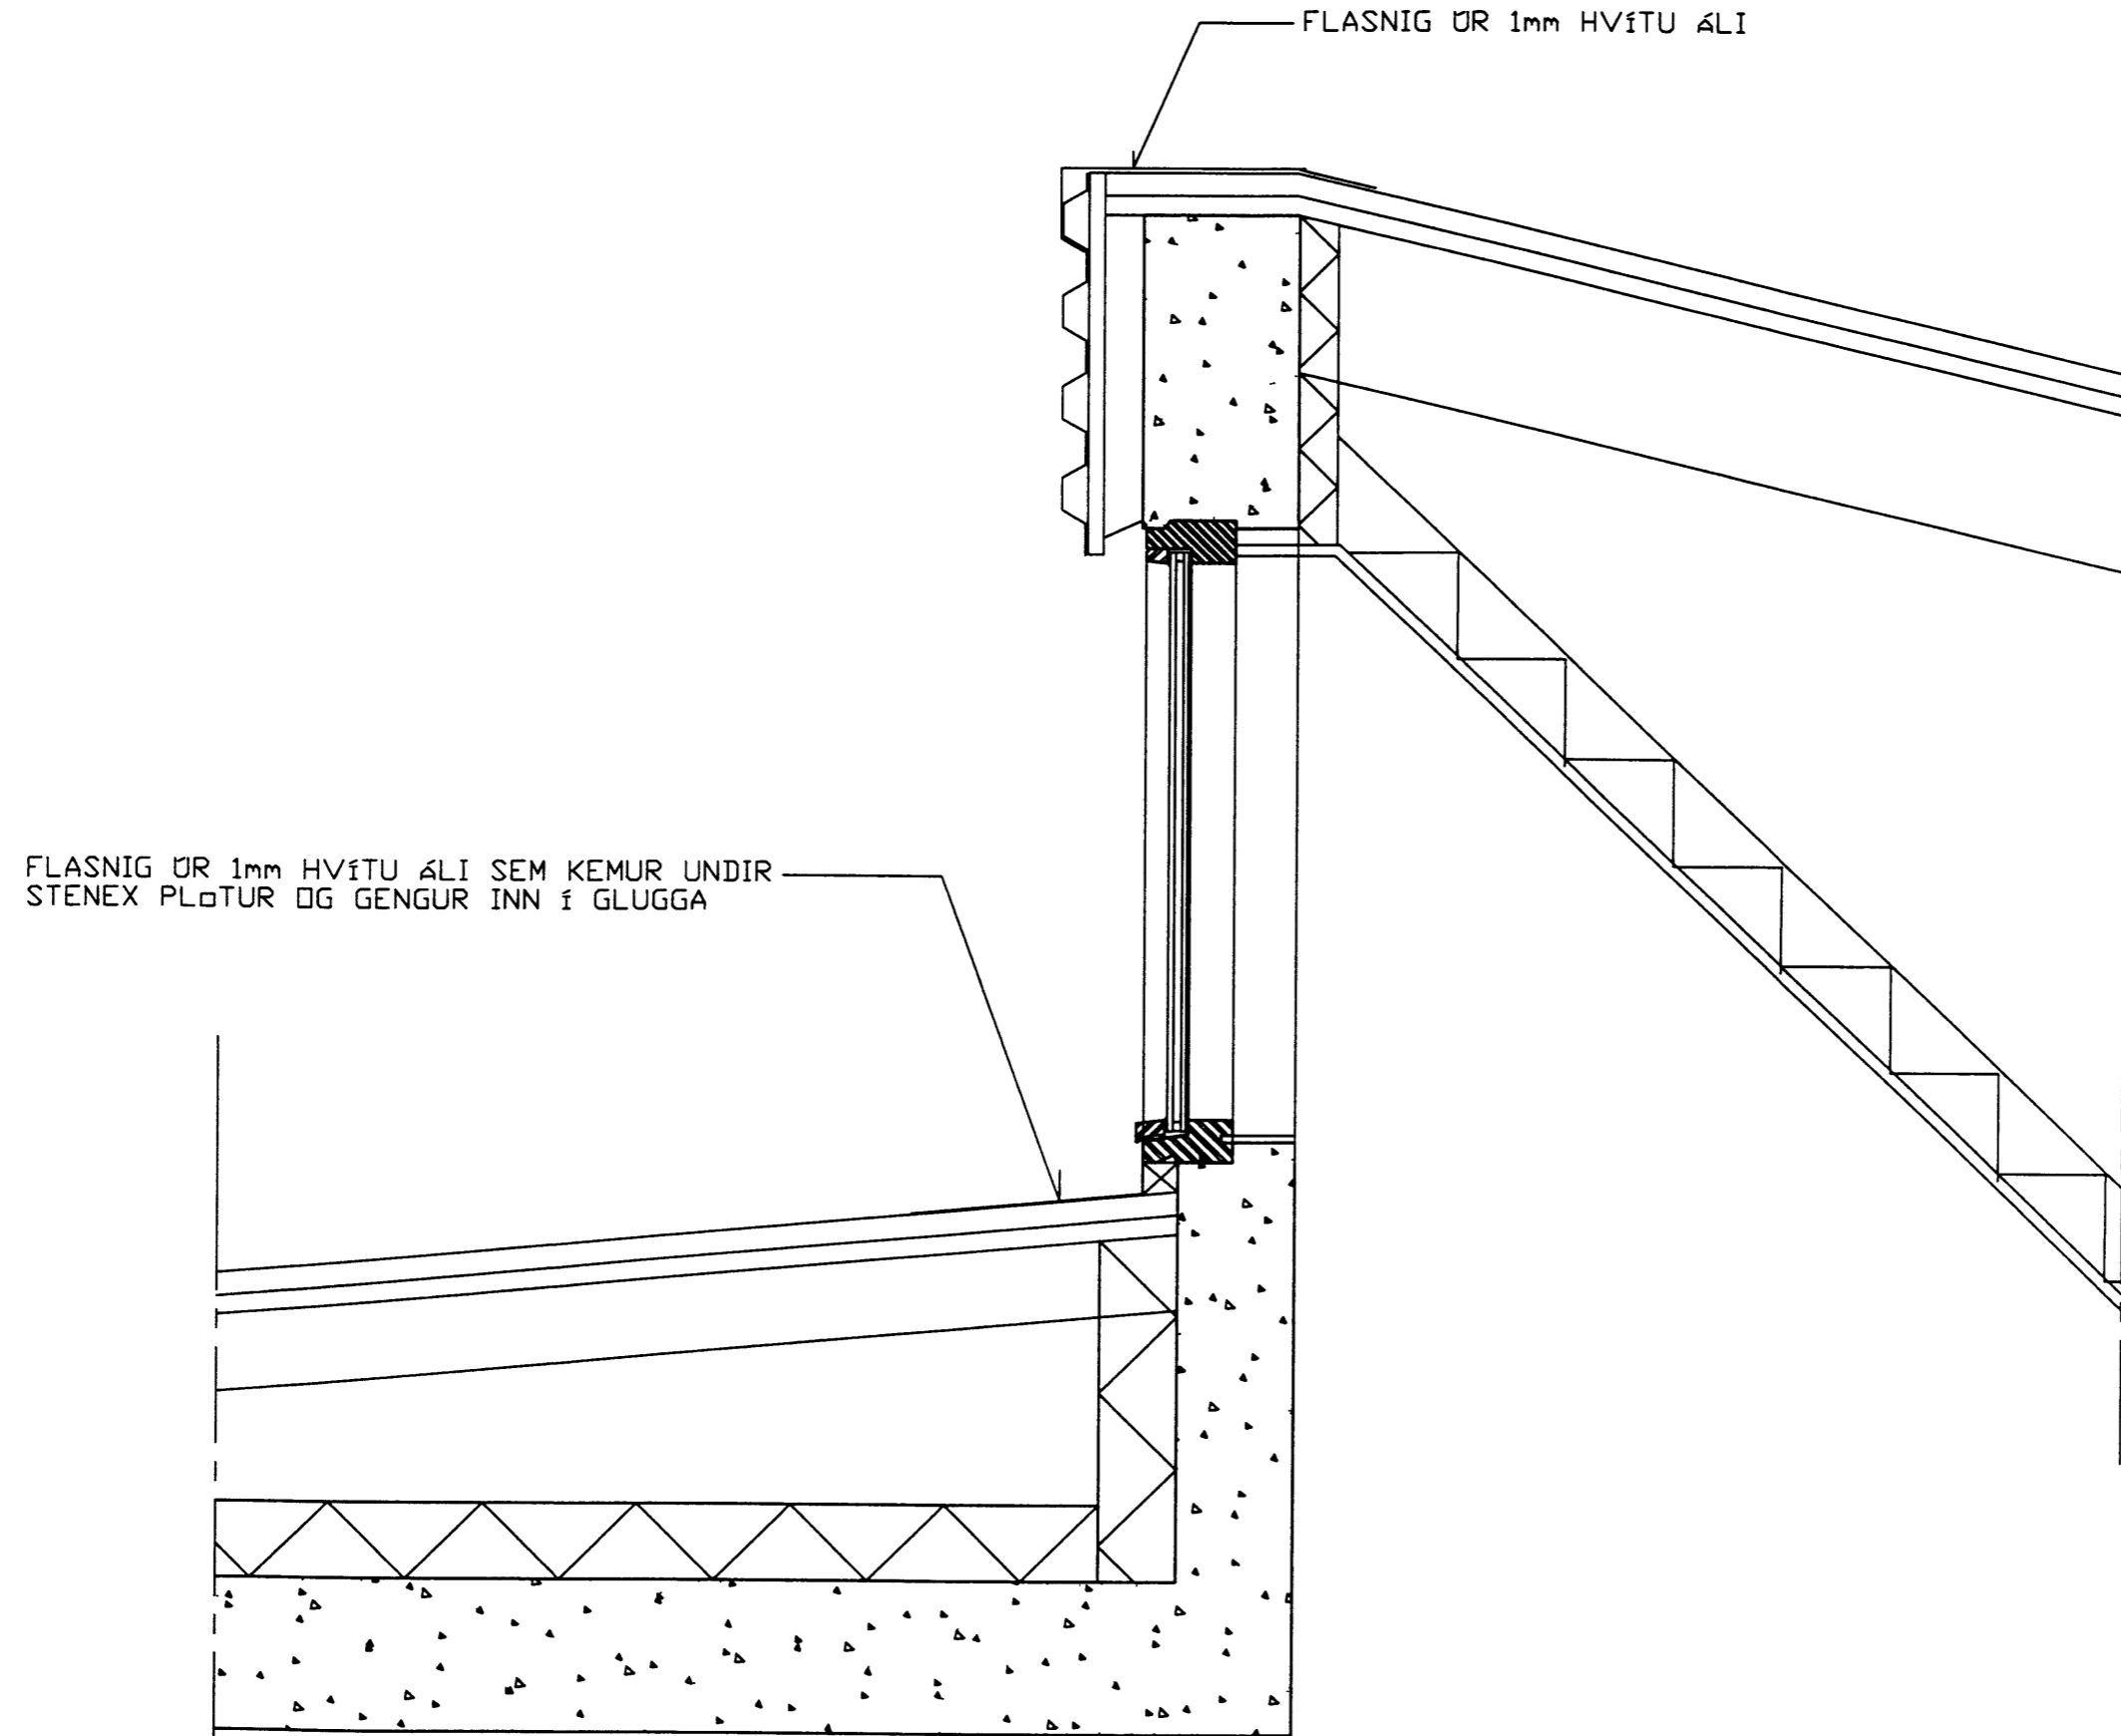

breyting A	breyting C	verkhelti FOLDAHRAUN 41 VESTMANNAEYJUM	PALL Z6PHONIASSON TEIKNISTOFA	verk nr 9719	dagur MA1-98
breyting B	breyting D	verkefni PAKKASSI VIB PAK AÐ AUSTAN	RÁÐGJAFEVERKFRÉÐIÐ JÓNUSTA F.R.V		breyting