



Jh-B

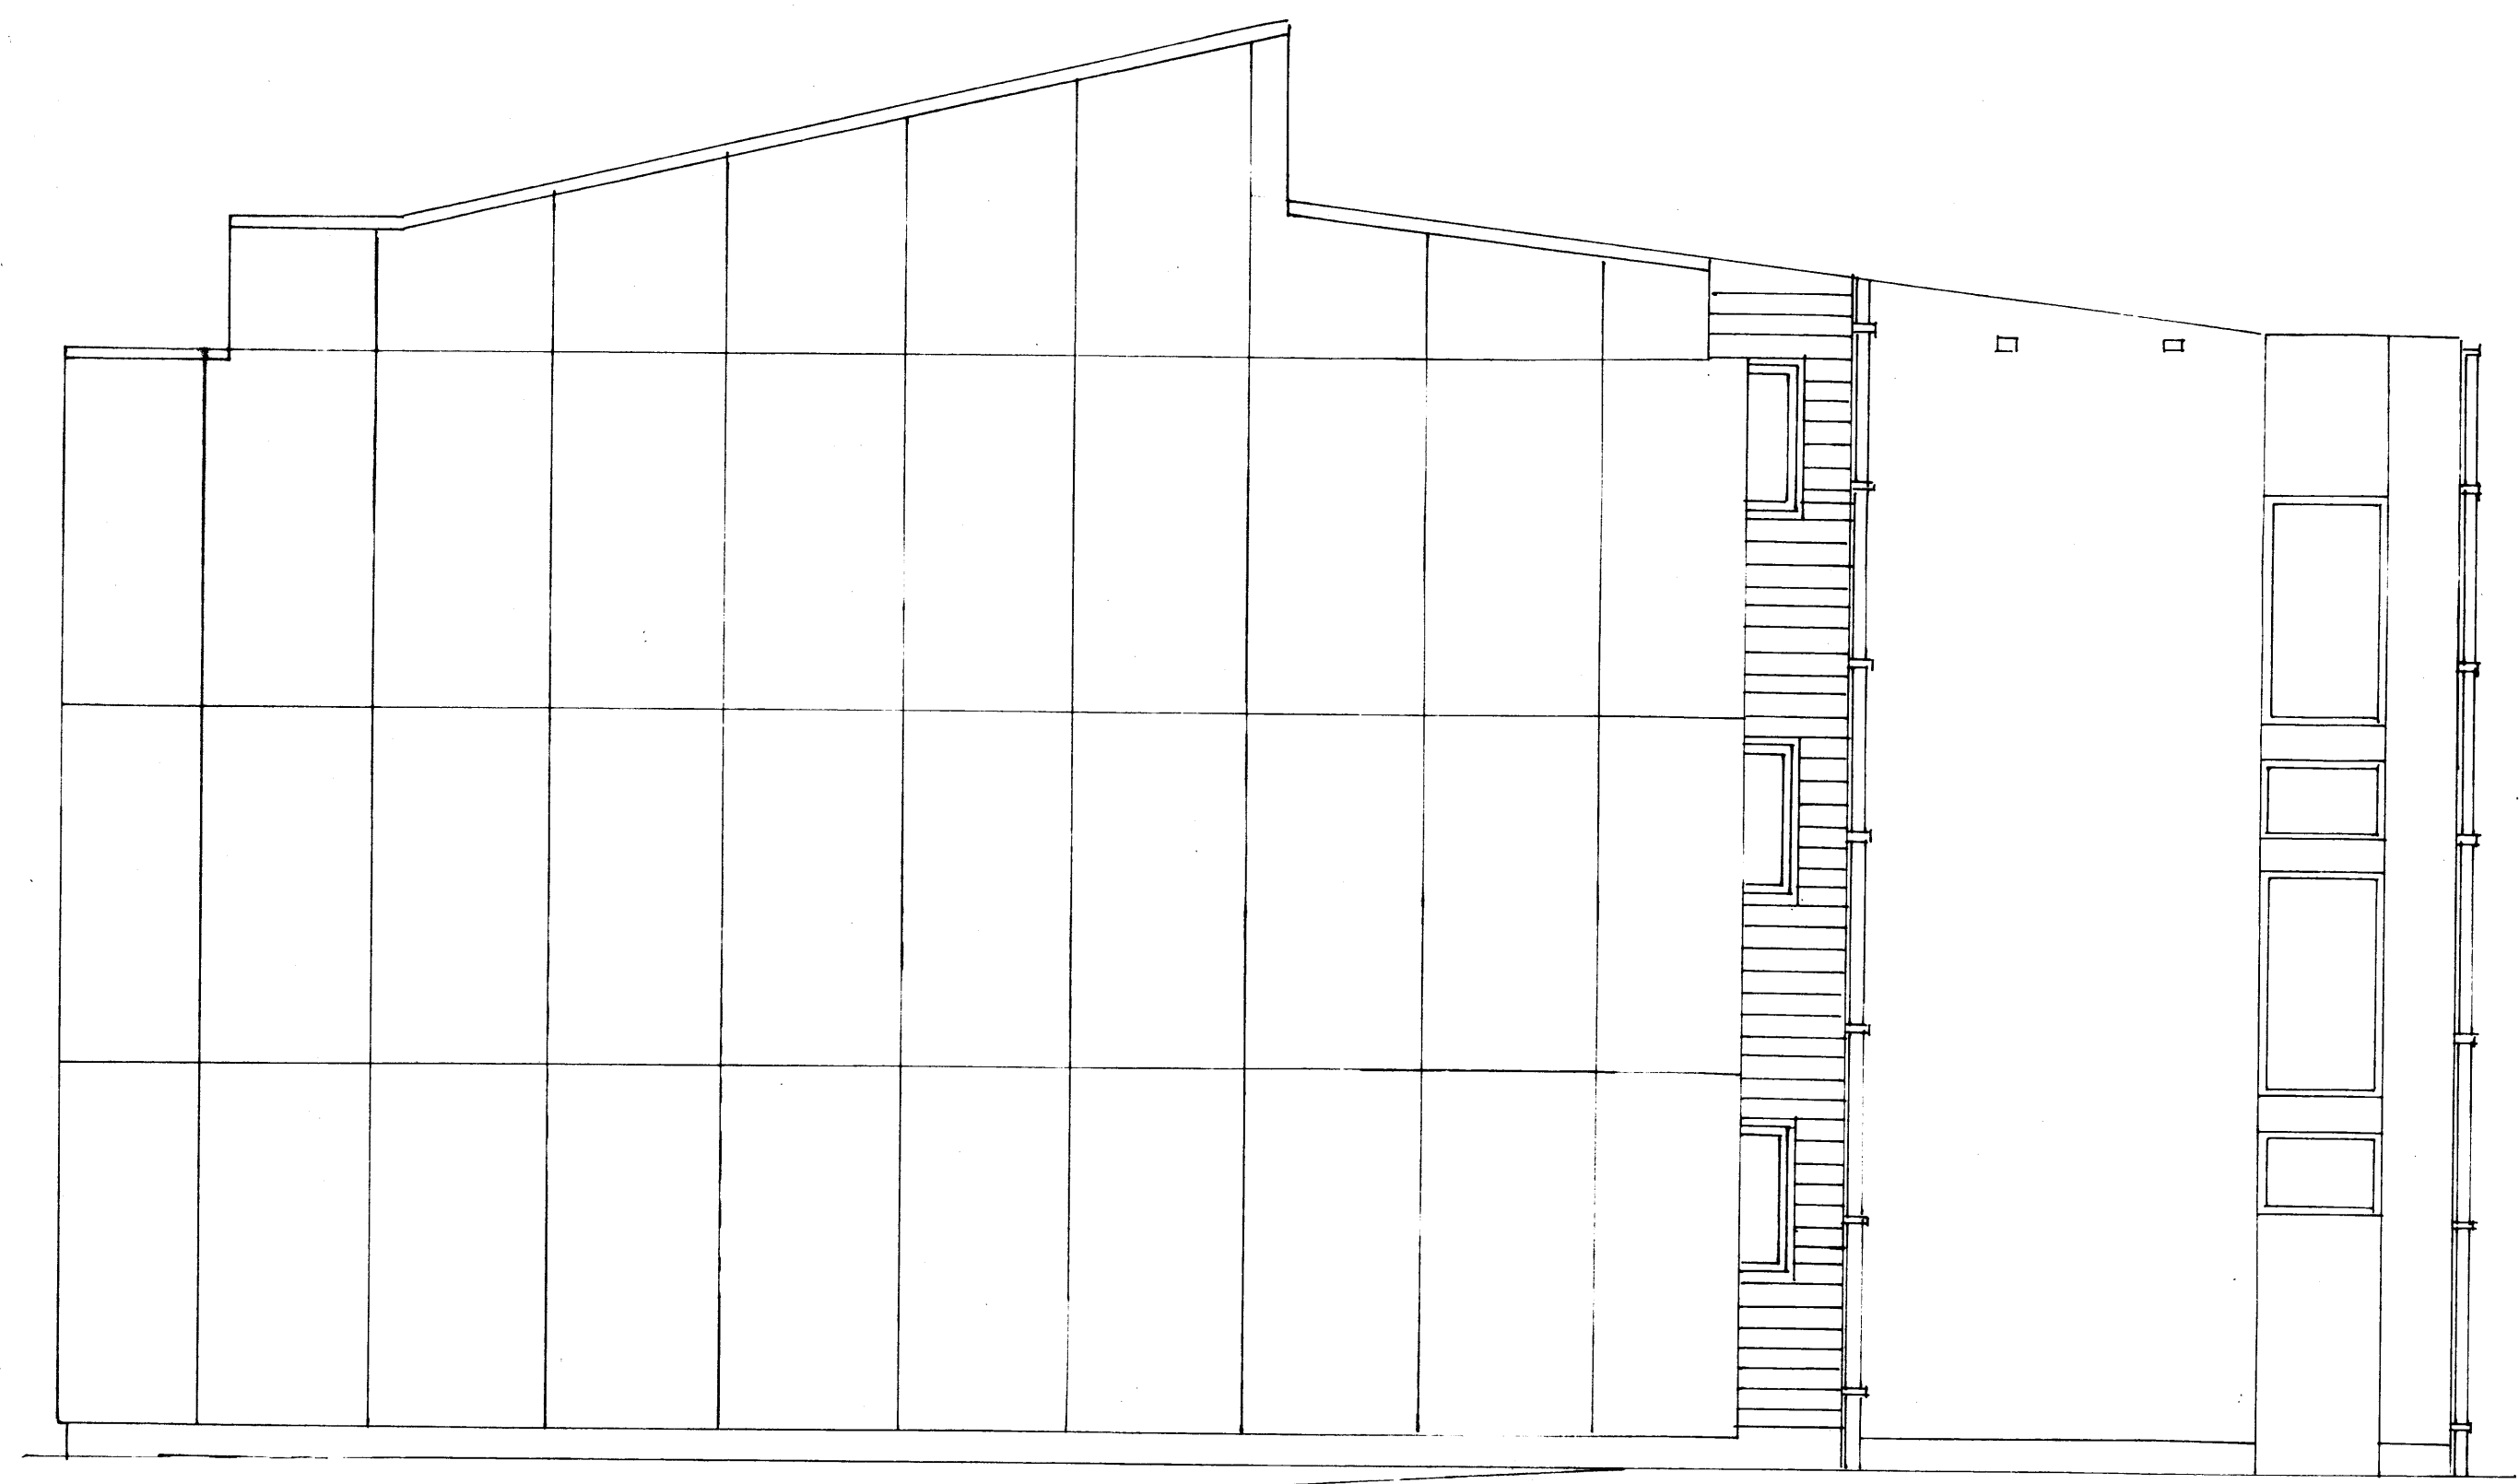

SUÐARGAFL MKV 1:50

SKÝRINGAR

GAFI ER KLÆDDUR MEÐ STENEX PLÖTUM
 SEM SKRUFABAR ERU Á TRÉGRIND ÚR GAGN-
 VÖRÐU 28x58 TÍMBRI MEÐ 40 CM MILLI-
 BILI. LUNDIR GRIND KOMI VINDPAPPI SEM
 HEGGLUR ER Á TRÉGRIND ÚR GAGNVÖRÐU
 50x75 TÍMBRI SEM BOLTAÐ ER Á VEGG
 MEÐ 18 MURBOLTUM. Á MILLI GRINDAR
 KOMI 50 MM ÞÉTTULL

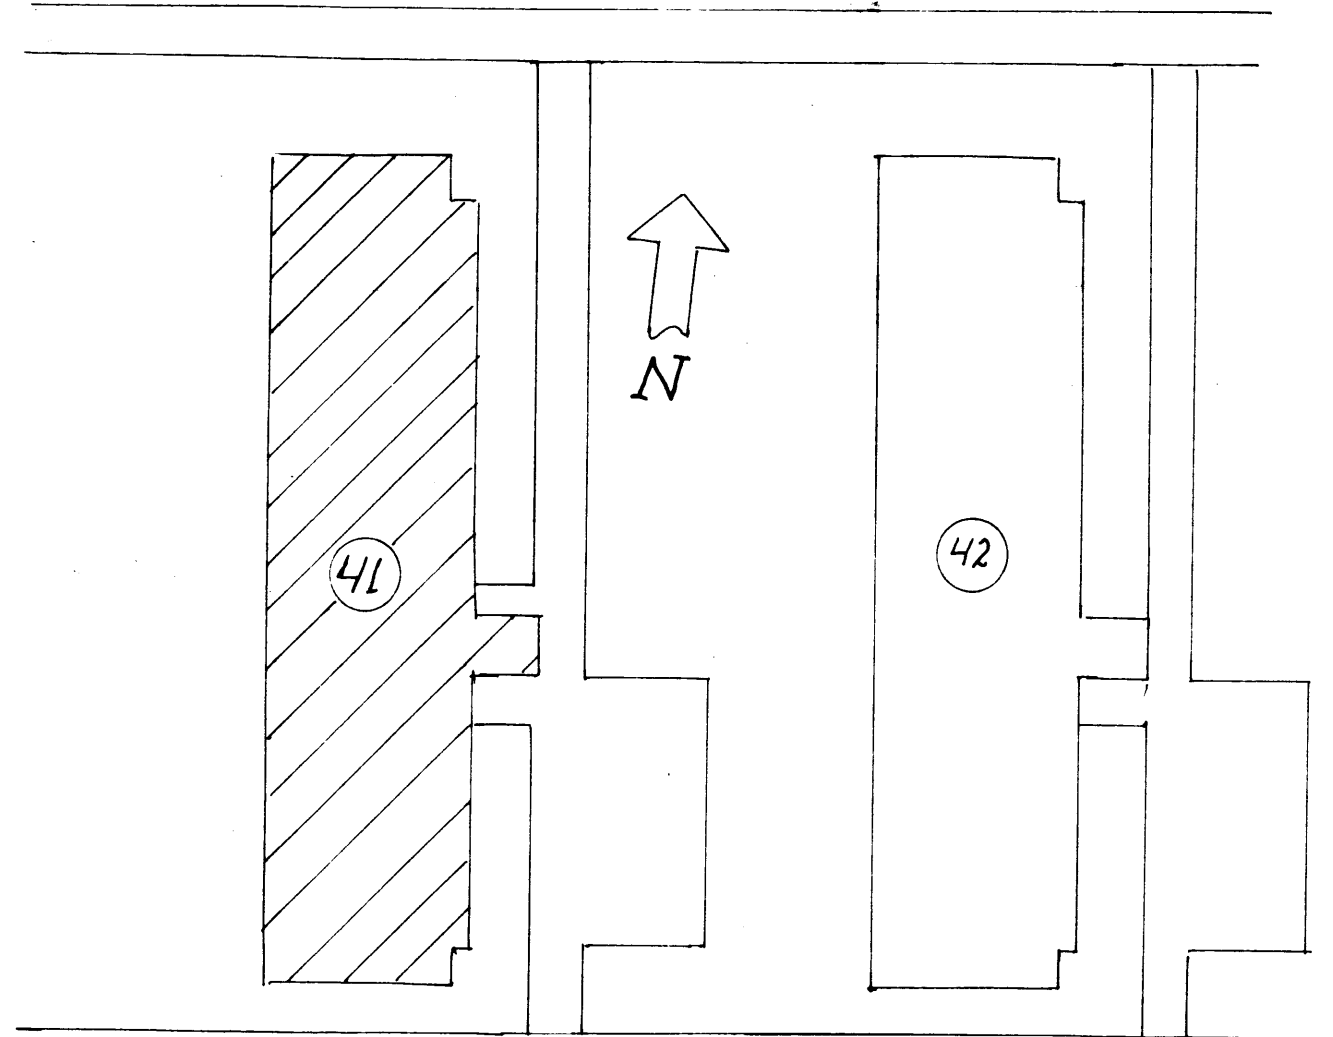

FOLDAHRAUN

AFSTÖÐLUMYND MKV 1:500

BREYTING A		BREYTING B		VERKHEITI: FOLDAHRAUN 41 VESTMANNAEYJUM	VERKEFNI: ÚTLIT SUÐARGAFL VI LITANHÚSKLÆÐNINGAR	BJÖRFIN BJÖRGINSSON BYGGINGARTEKNIFRÆÐINGUL SOLHLÍÐ 19 900 VESTMANNAEYJUM HS-(98)-11135 VS-(98)-12711	MÆLIKYRÐI	DAGS. OKT. 94	NR. 1
BREYTING C		BREYTING D					1:50	VERKNR. 9406	
HANNAÐ BB	TEIKNAD BB	SÁTTD. <i>Björgvin Björgvinsson</i>					BREYTT		