



GRUNNMYND 1:20

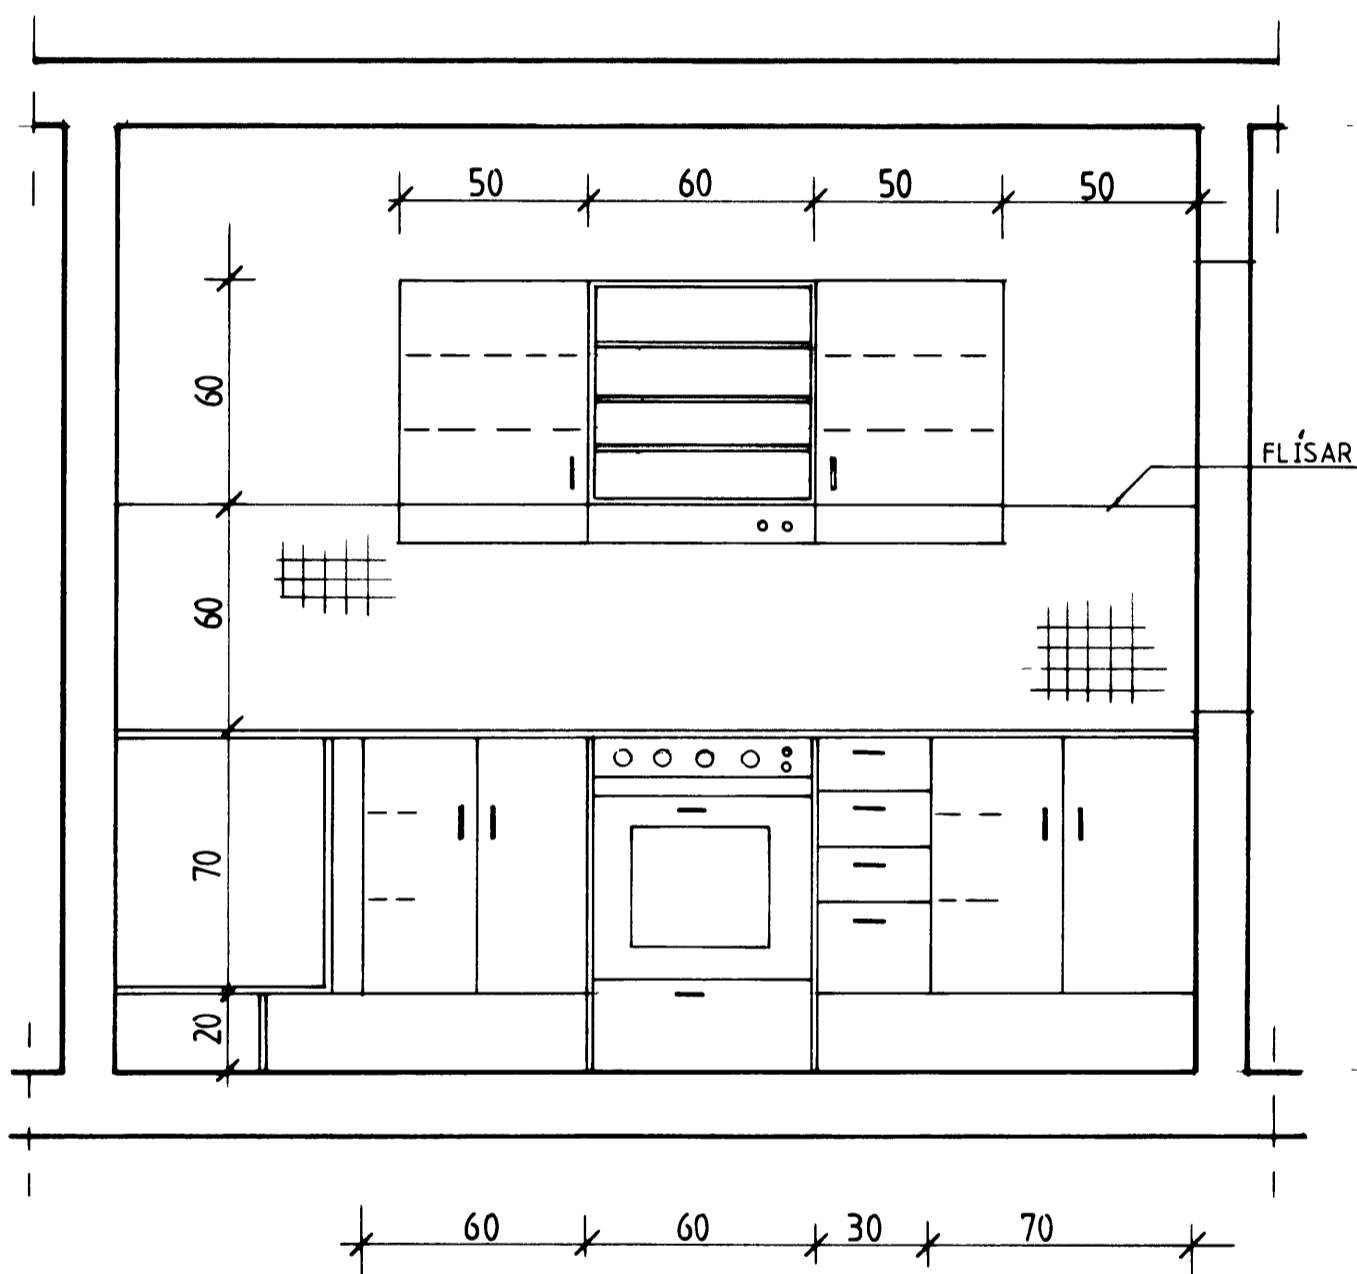

SNID A-A

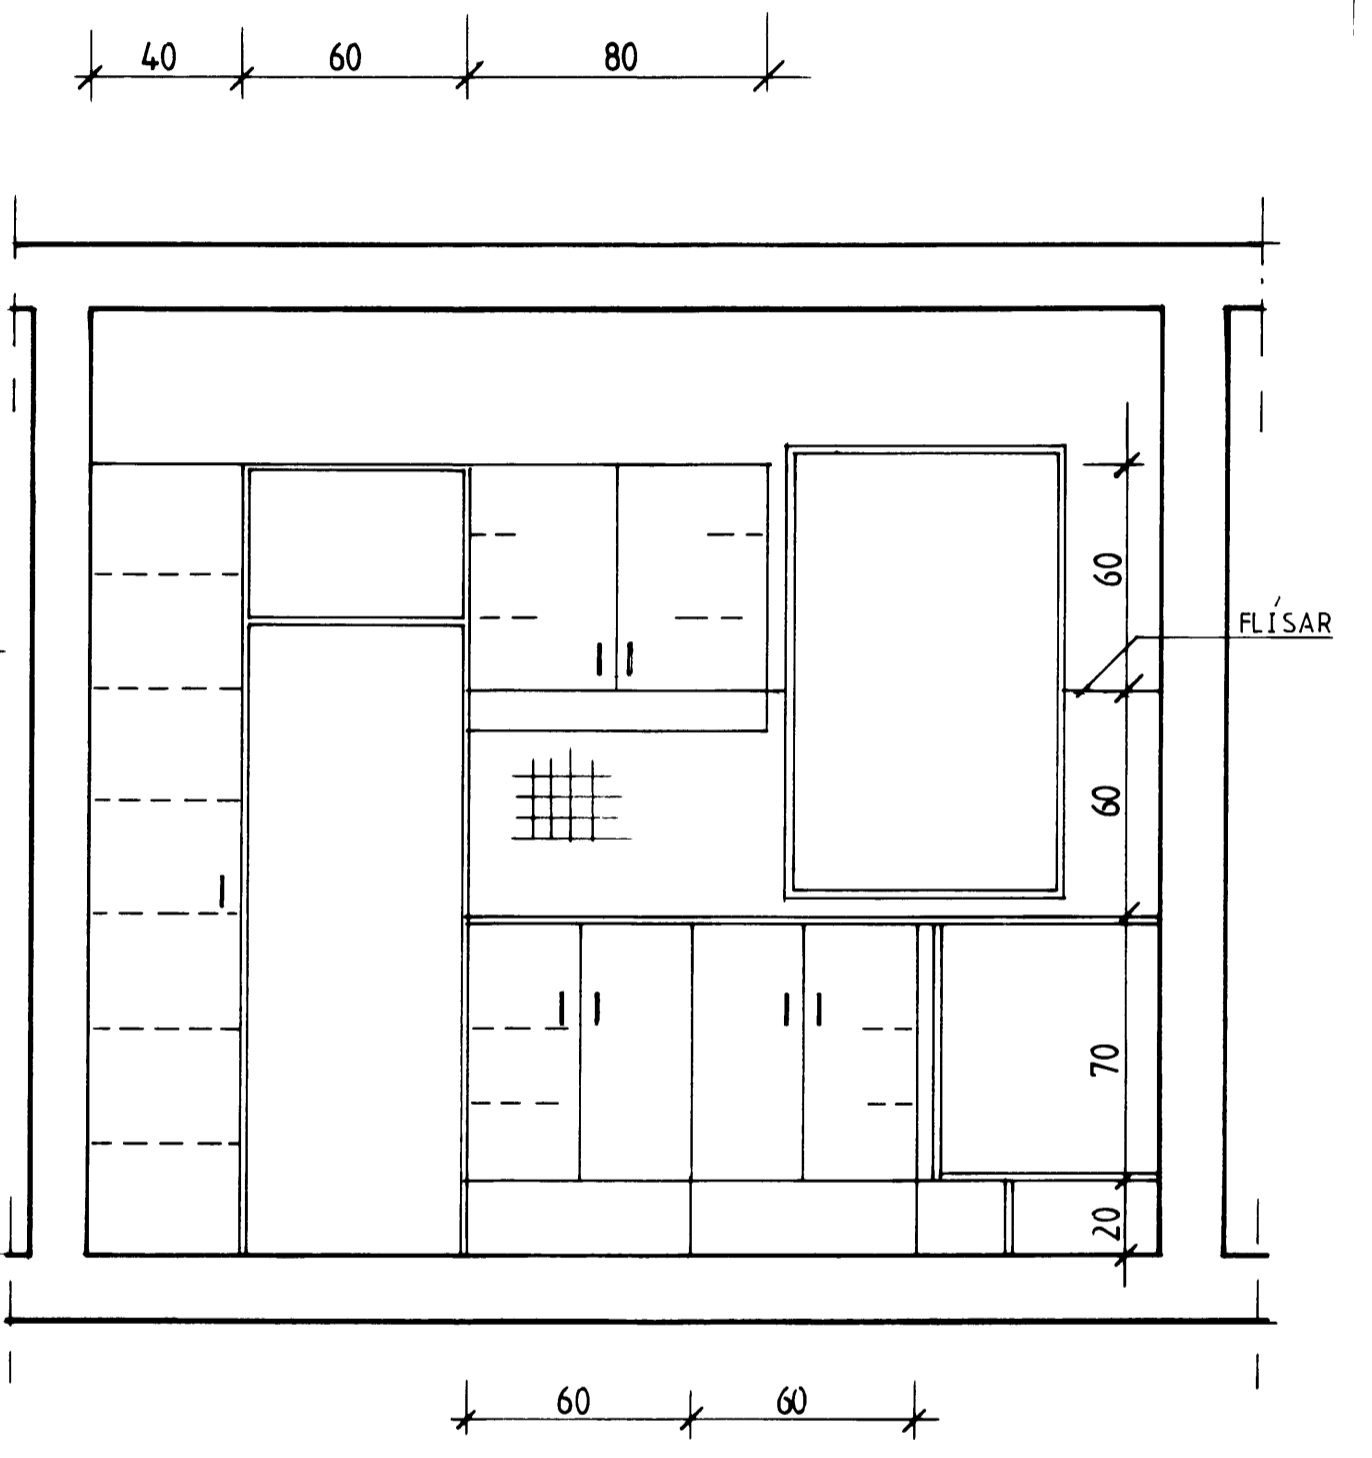

SNID B-B

F			VERK
E			FOLDAHRAUN 42, 2-C OG 2-E
D			ELDHÚS
C			
B			
A			
BR	DAGS	BREYTING	TEIKN NR AF
BÆJARTÆKNIFRÆÐINGURINN			HANNAÐ
VESTMANNAEYJUM			TEIKNAD <i>BF</i>
			KVARDI / 20
			DAGS 30 11 1992