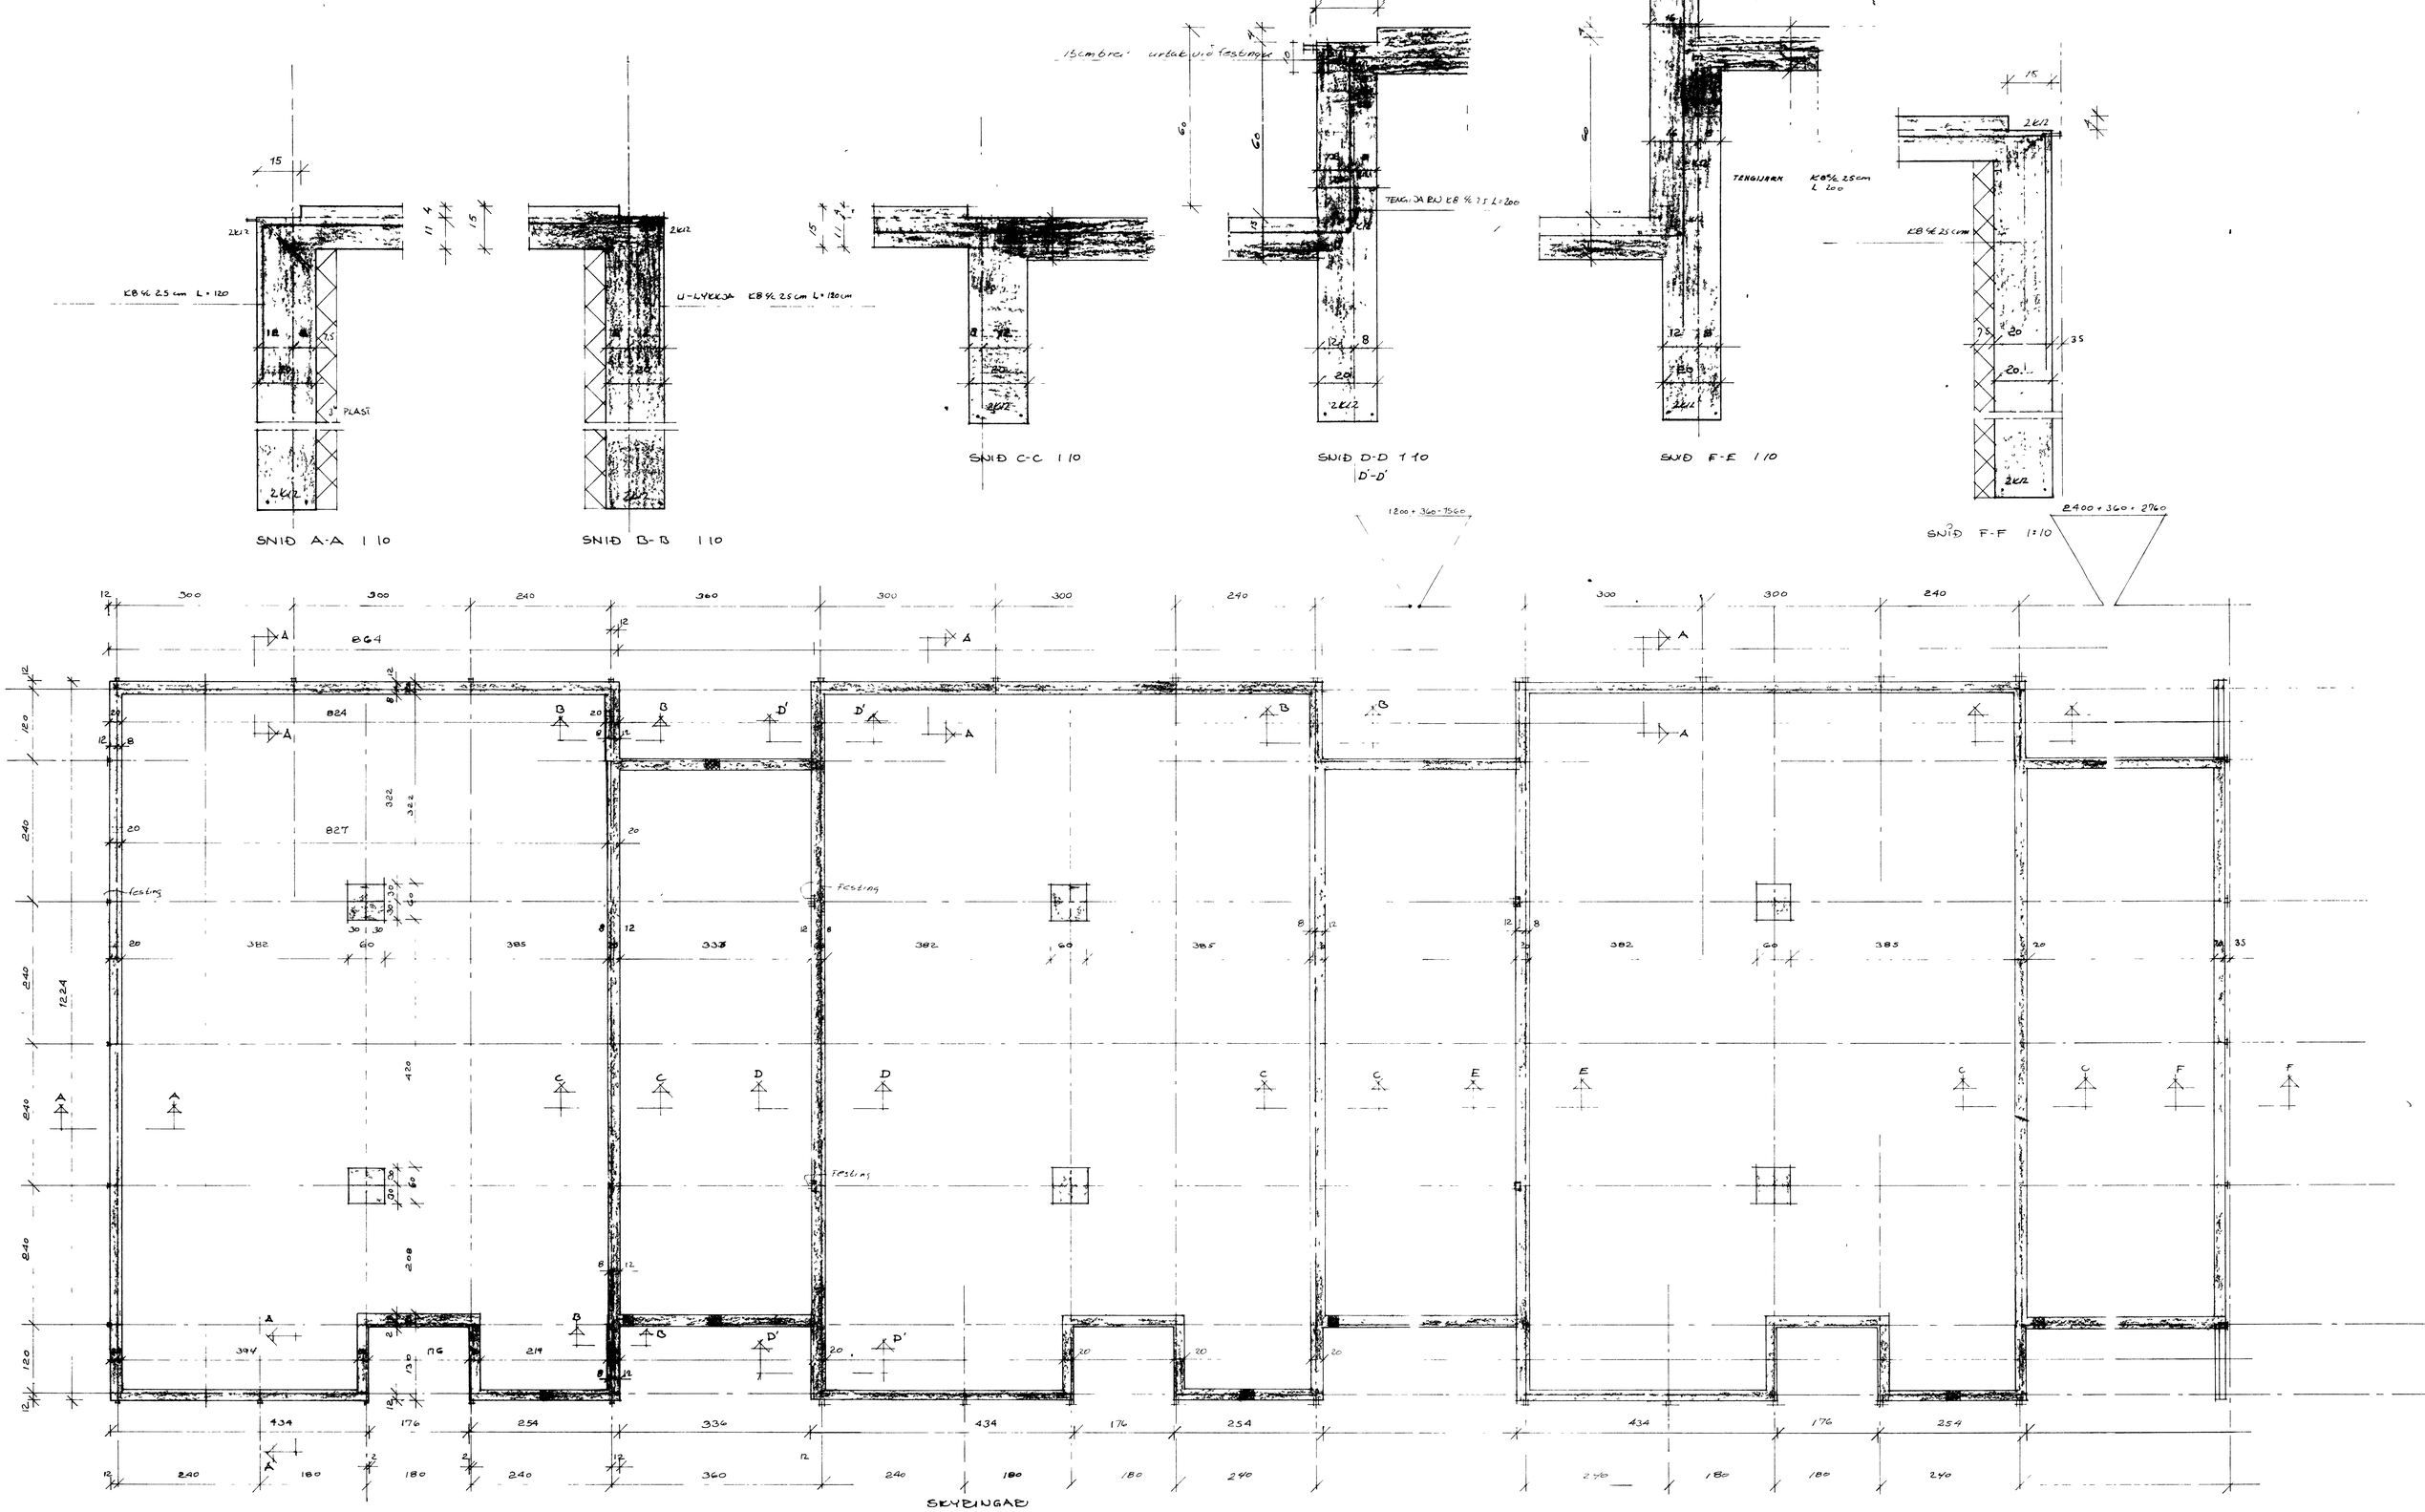
SNIÐ A-A 1:10
SNIÐ B-B 1:10
SNIÐ C-C 1:10
SNIÐ D-D 1:10
D'-D'
SNIÐ E-E 1:10
SNIÐ F-F 1:10
K8 %c 25 cm L = 120
U-LYKKJA K8 %c 25 cm L = 120 cm
TENGIJARN K8 %c 25 cm L 200
K8 %c 25 cm
3" PLAST
1200 + 360 = 7560
2400 + 360 = 2760
Festing
SKYRINGAR
STEYPUGÆÐI S200, STÁLGÆÐI KS 40 MERKT C
SJÁ NÁNARI ÁKVÆÐI IST 70
JARNAGRIND I PLOTU A JÖRÐU K8 %c 25 cm
GOT 1/ LAGNIR
YFIRLIT 1:1000