




TÖFLU FYRIR KOMULAG M 1:5

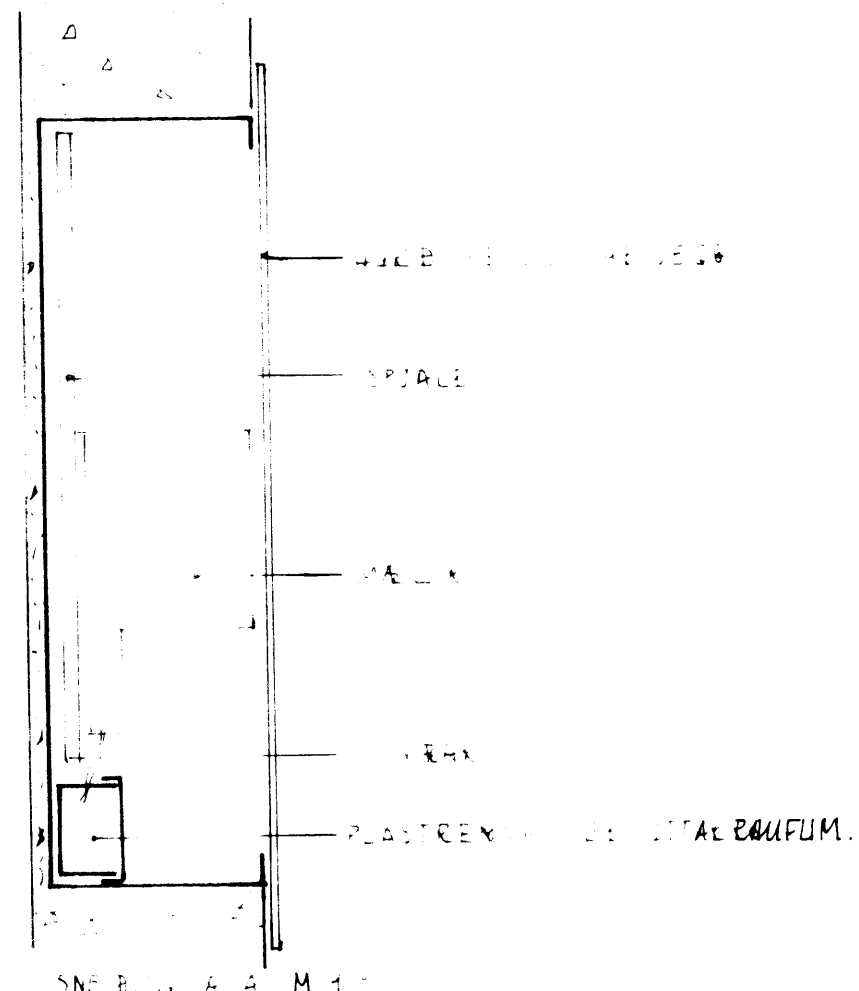

SNEBING A-A M 1:1

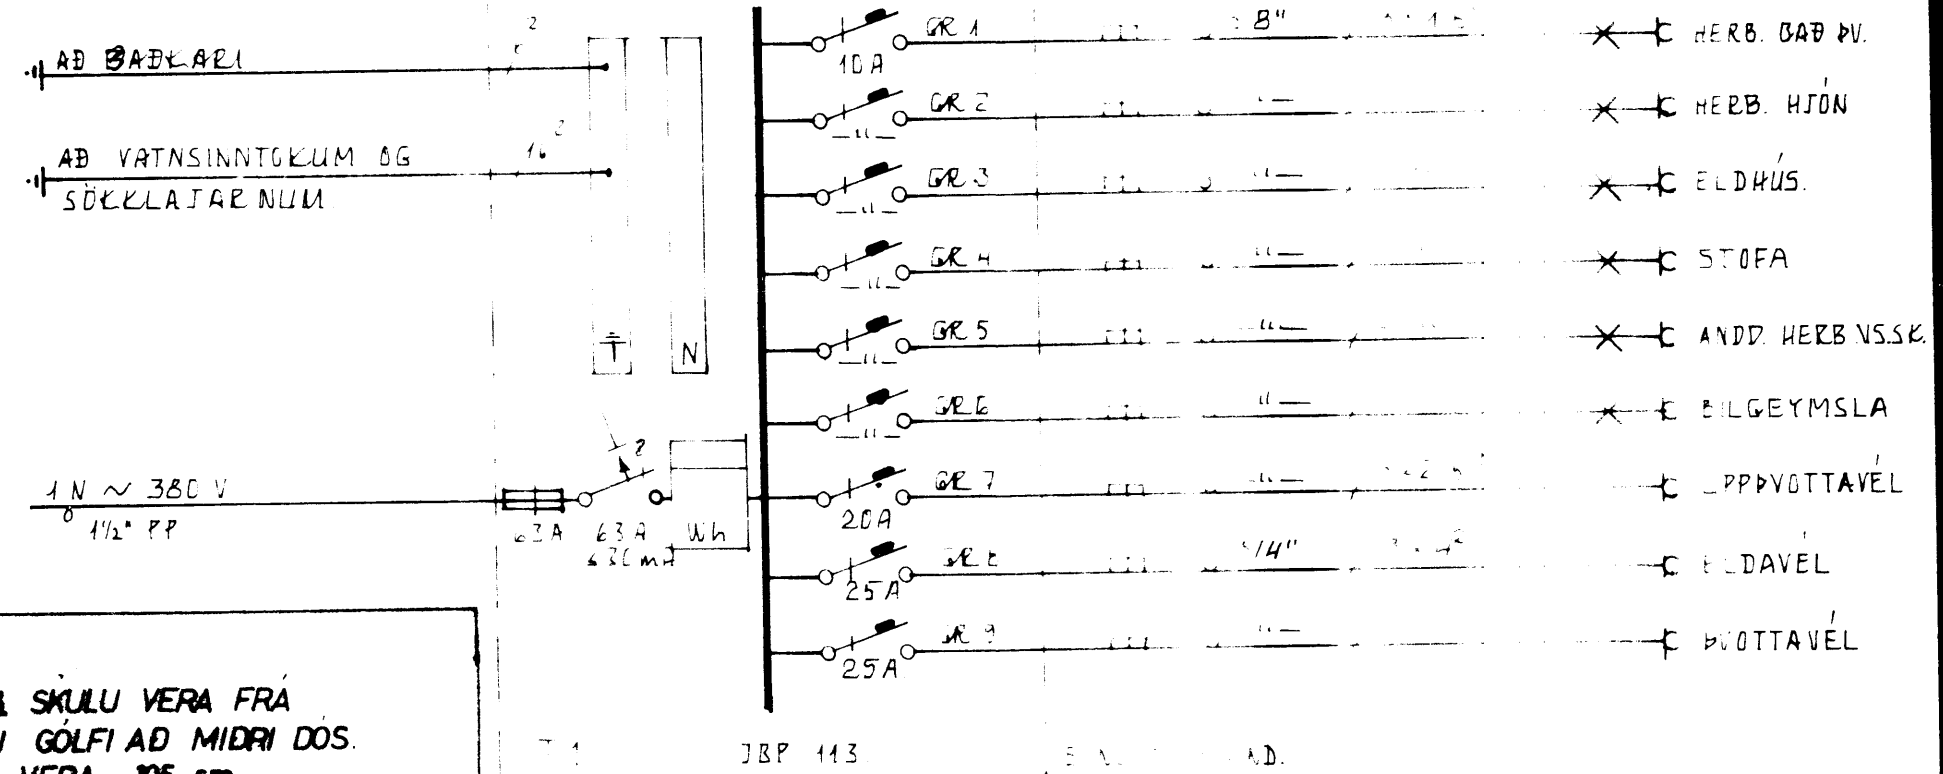

**SKYRINGAR.**  
 GEFIN HEDARMÁL SKULU VERA FRA FULLFRAGENGNI GÖLFI AD MIDRI DOS. HED ROFA SKAL VERA 105 sm. HED TENGLA VID ROFA SE Í SÖMU HED OG ROFINN. HED TENGLA Í ELDHÚSI, BÚRI, PYÐTTHÚSI, GEYMSLUM OG BILGEYMSLU SE 105 ADRIR TENGLAR, 20 sm. FRÁ GÖLFI. TENGLAR Í ELDHÚSI STADSETJIST NANAR SAMKVEMT INNRETTINGARTEIKNINGUM. HED VEGGLJÓSA SE 160 sm. MÁLSTRAUMUR ROFA OG TENGLA SE 10 A PIPUR SEU 5/8" OG VIR 3 x 15 mm<sup>2</sup>.  
 L ER LOFTNET, HED TENGLA 20 sm. F ER SÍMI, HED TENGLA 20 sm. R ER RAKVELATENGLI, HED 105 sm. D ER DYRSÍMI, HED TENGLA 140 sm.  
 NEMA ANNARS SE GETID Á UPPDRÉTTI.  
 ALLAR LAGNIR SKULU VERA SAMKVEMT REGLUM RAFMAGNSEFTIRLITS RÍKISINS. Í BADHERBERGI SKAL TENGLA SAMAN MED 6 mm<sup>2</sup> EIRVIR: BADKAR, VATNSLAGNIR, YFIRFALLSPIPUR, NIÐURFÖLL OG FL. OG NADAN Í JARÐSAMBANDSSKINNU Í TÖFLU SAMKVEMT REGLUGERÐ R ER PARAGR. 330.  
 NOTA SKAL MÁL Á TEIKNINGUM AF HUSI ÞEGAR MELT ER FYRIR LÉTTUM VEGGJUM. HAFT SKAL SAMRÁÐ VARDANDI HEIMTAUG OG JARÐSKAUT VID RAFVEITU ÁÐUR EN VSKOÐ ER HAFIÐ.

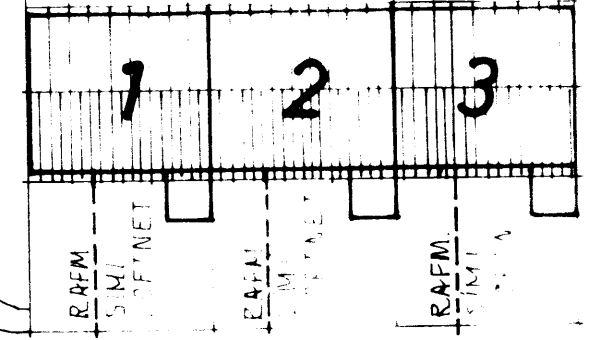

AFSTÆLUN M 1:10

**LJÓSTÆKNI**

Teiknistofa Skúlagotu 63  
Reykjavík, sími 14041  
Magnús Sigurðsson  
teiknistofa@fffi.is


FOLDAHRAUN 1. 2. VESTMANNÆ.

**RAFLÖGN**

GRUNNMÁL M 1:5  
SNEBING M 1:100  
AFSTÆLUN M 1:100  
EINLÍFINGUR

**R2**

1 1  
280 77

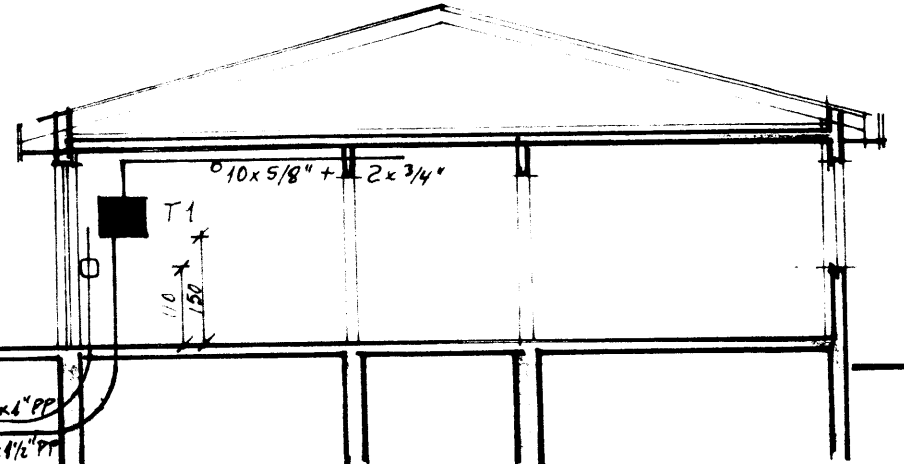

SNEBING A-A M 1:100