




SAMÞYKKT AF BYGGINGARFULLTRÖA
 7 Júlí 2005
Sigurður S. Björnsson
 BYGGINGARFULLTRUINN Í VESTMANNAEYJUM

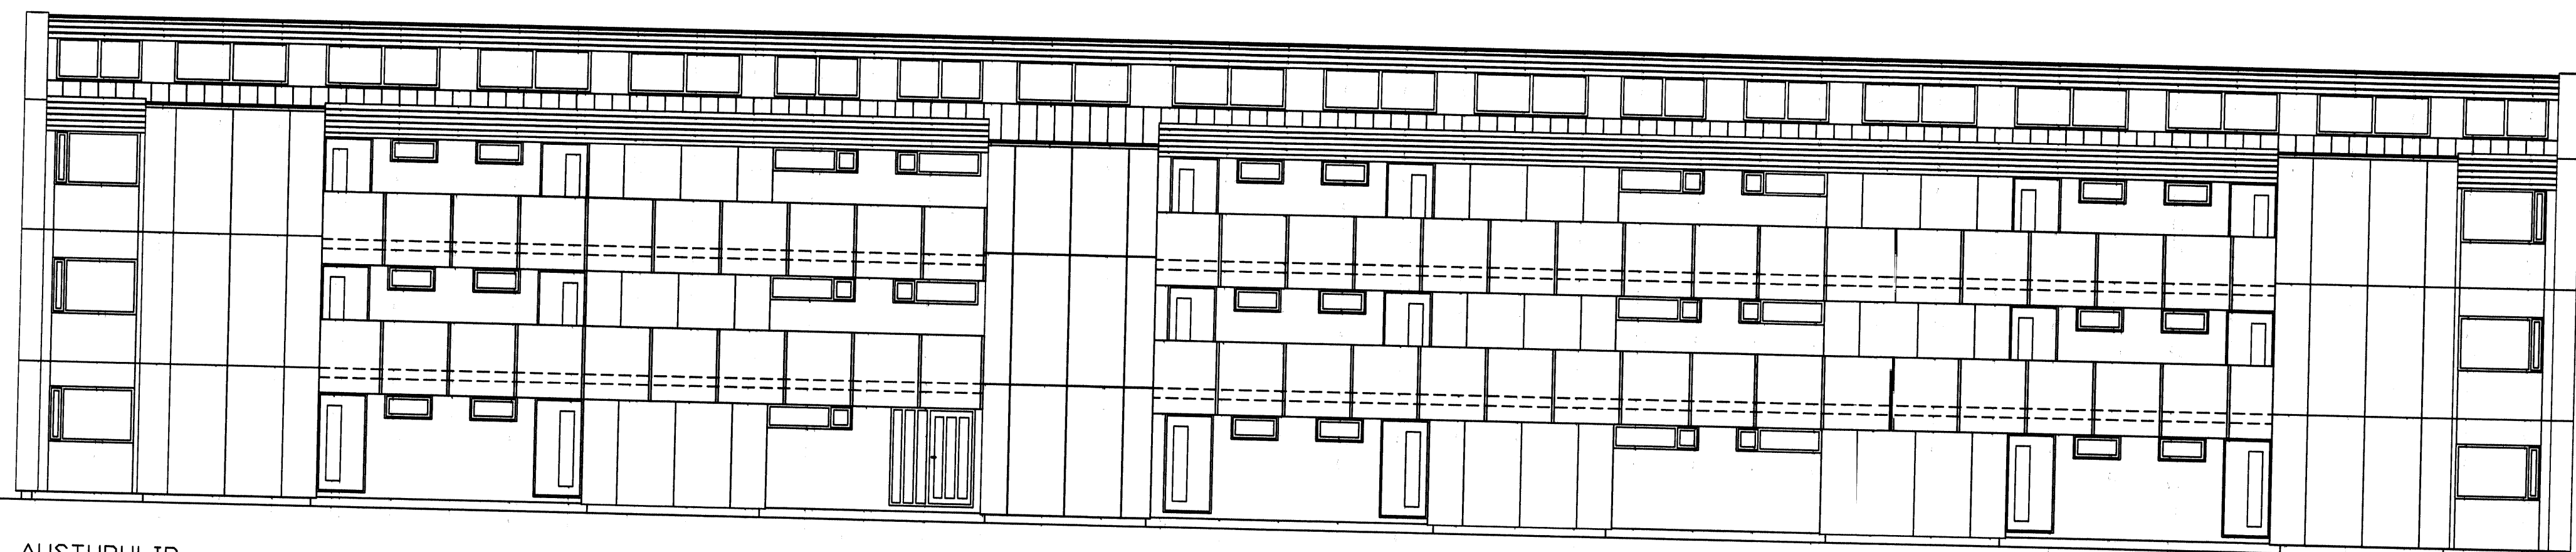


AUSTURHLID

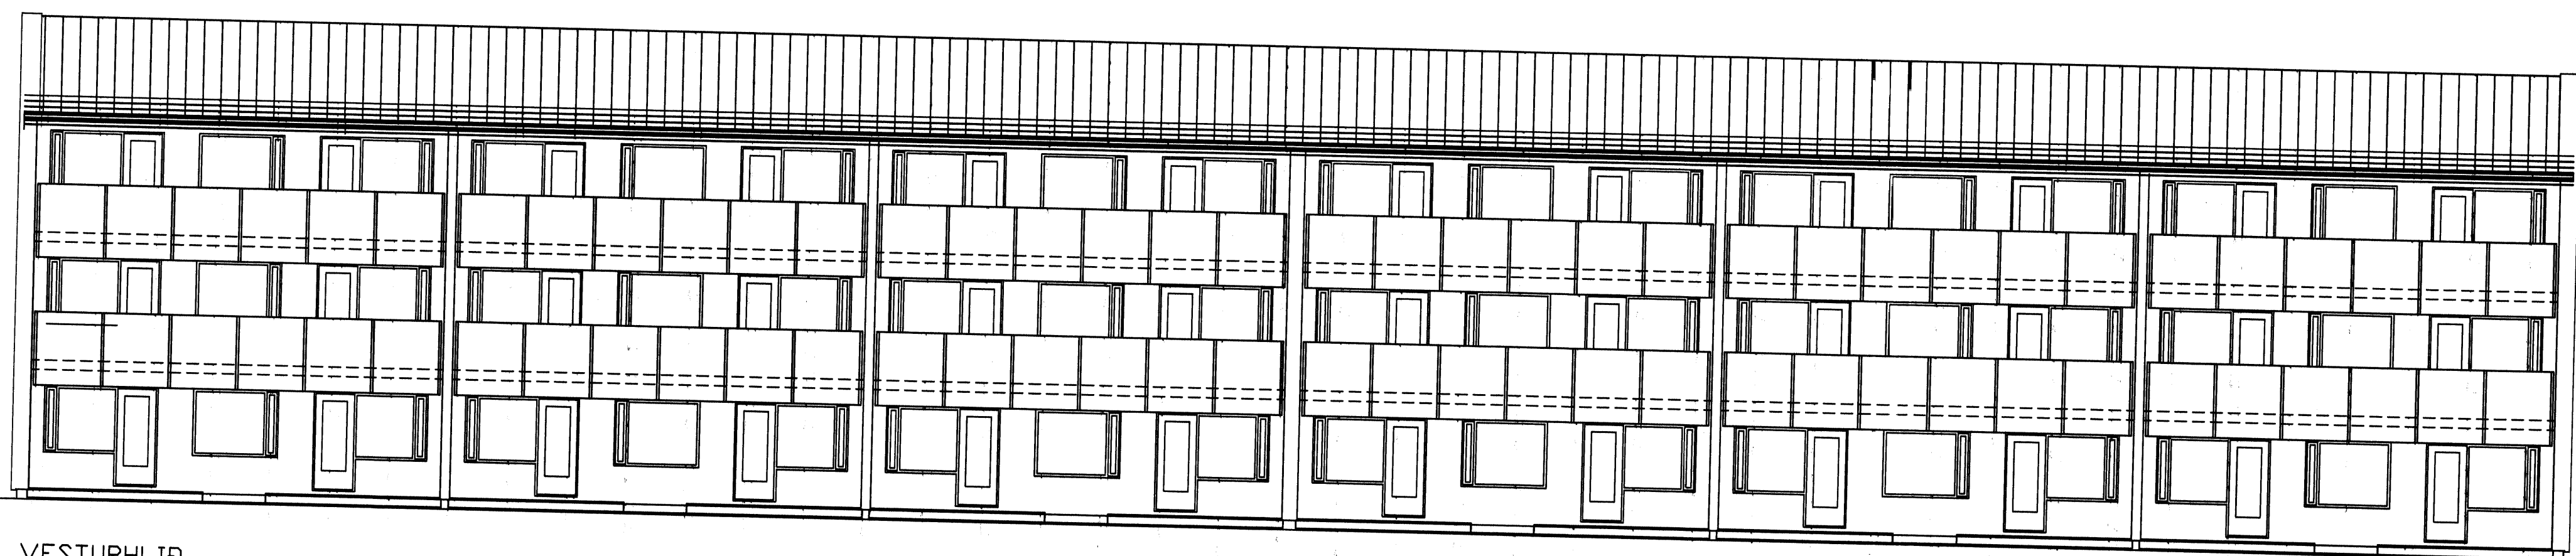


VESTURHLID

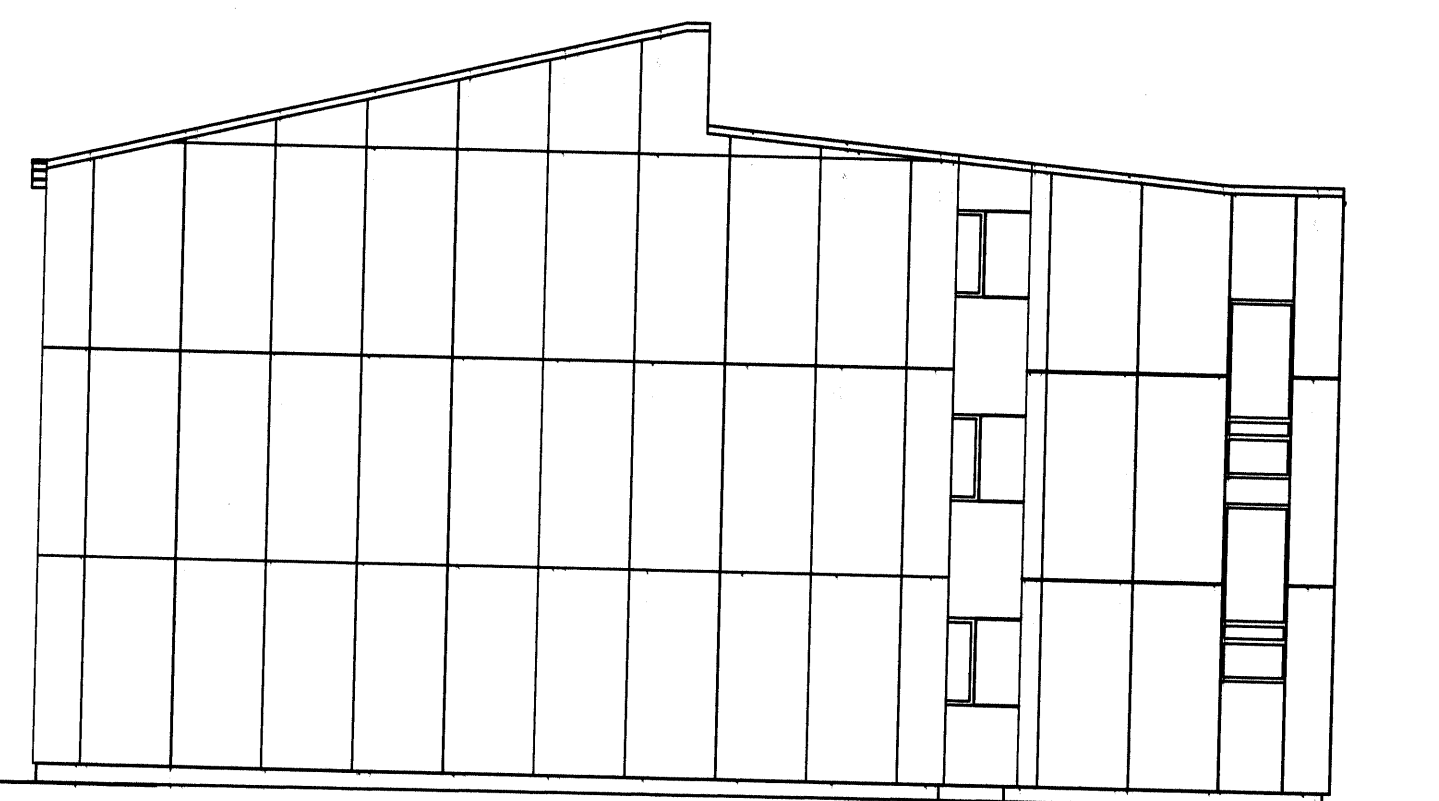

SUÐURHLID

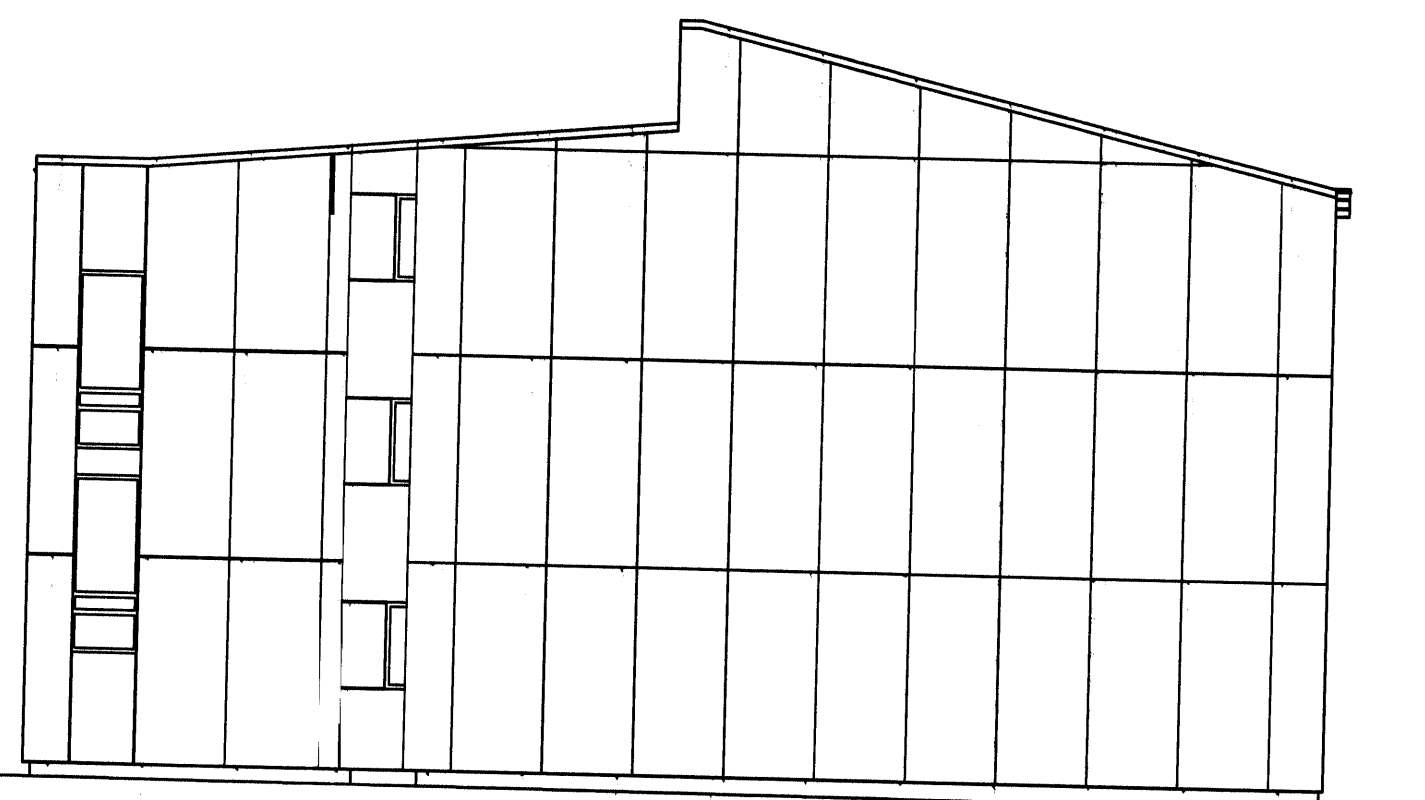

NORÐURHLID

DAGS. BREYTING	H	Dags.	Hannað	Verk.nr	Mælikvarði	Teiknistofa PZ ehf Ráðgjafarverkfræðipjónusta  Verkhelti FOLDAHRAUN 42 VESTMANNAEYJUM VIÐGERÐ OG ENDURBÆTUR Verkefni ÚTLIT
	G	MAÍ 06	BB	0341	1:100	
	F	Yfirfarið	Teiknað	Teikn.nr	Breyting	
	E		EA	103		
	NR	DAGS. BREYTING	Samþykkt	Kirkjuvegi 23 900 Vestmannaeyjum Sími 481-2711 Fax-481-3076 Heimasíða http://www.teiknistofa.is Netfang pz@teiknistofa.is		