




SAMÞYKKT AF BYGGINGARFULLTRÁ
 7 Júní 2005
Sigurður Sveinsson
 BYGGINGARFULLTRUINN Í VESTMANNNAEYJUM

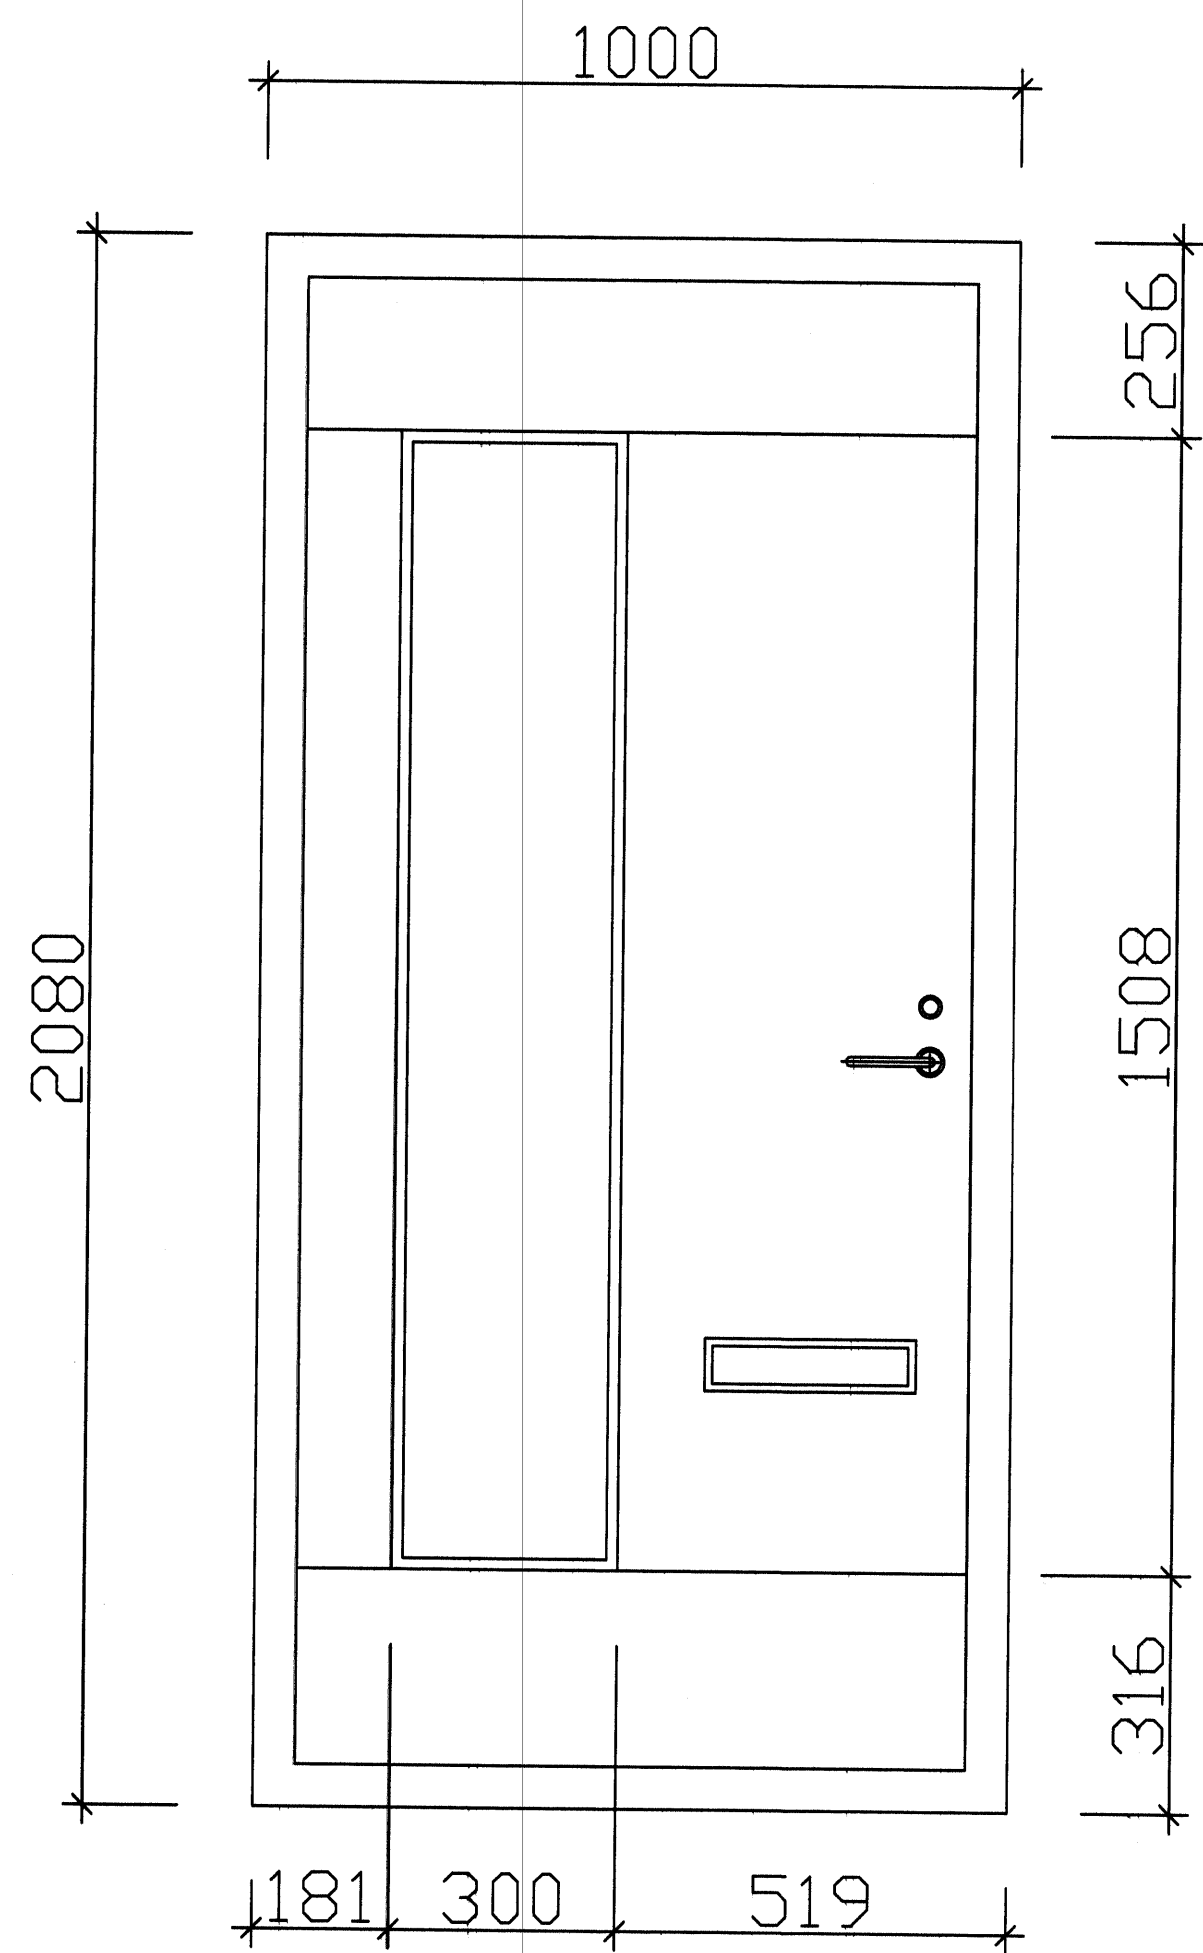


HURÐ G-21 11STK

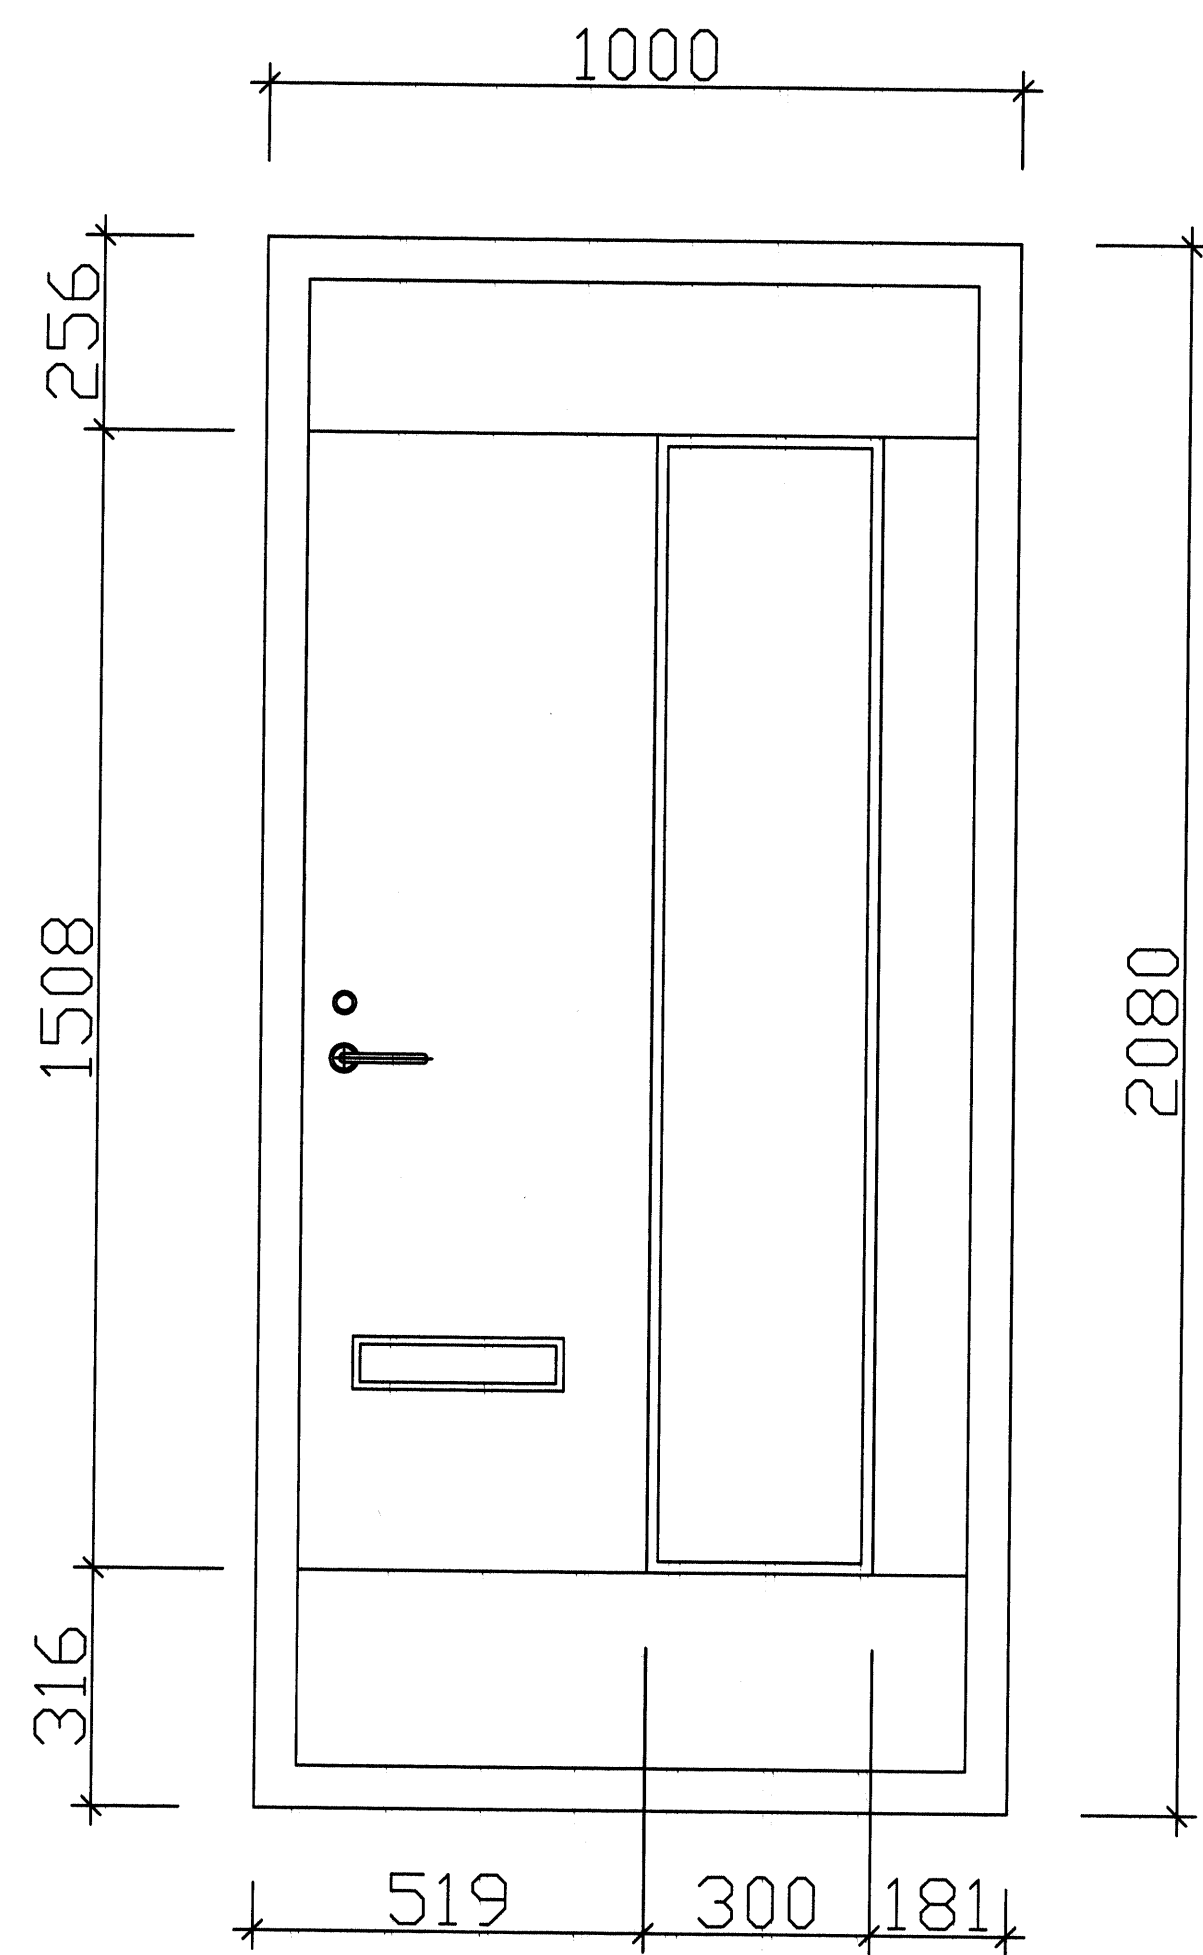


HURÐ G-22 11STK

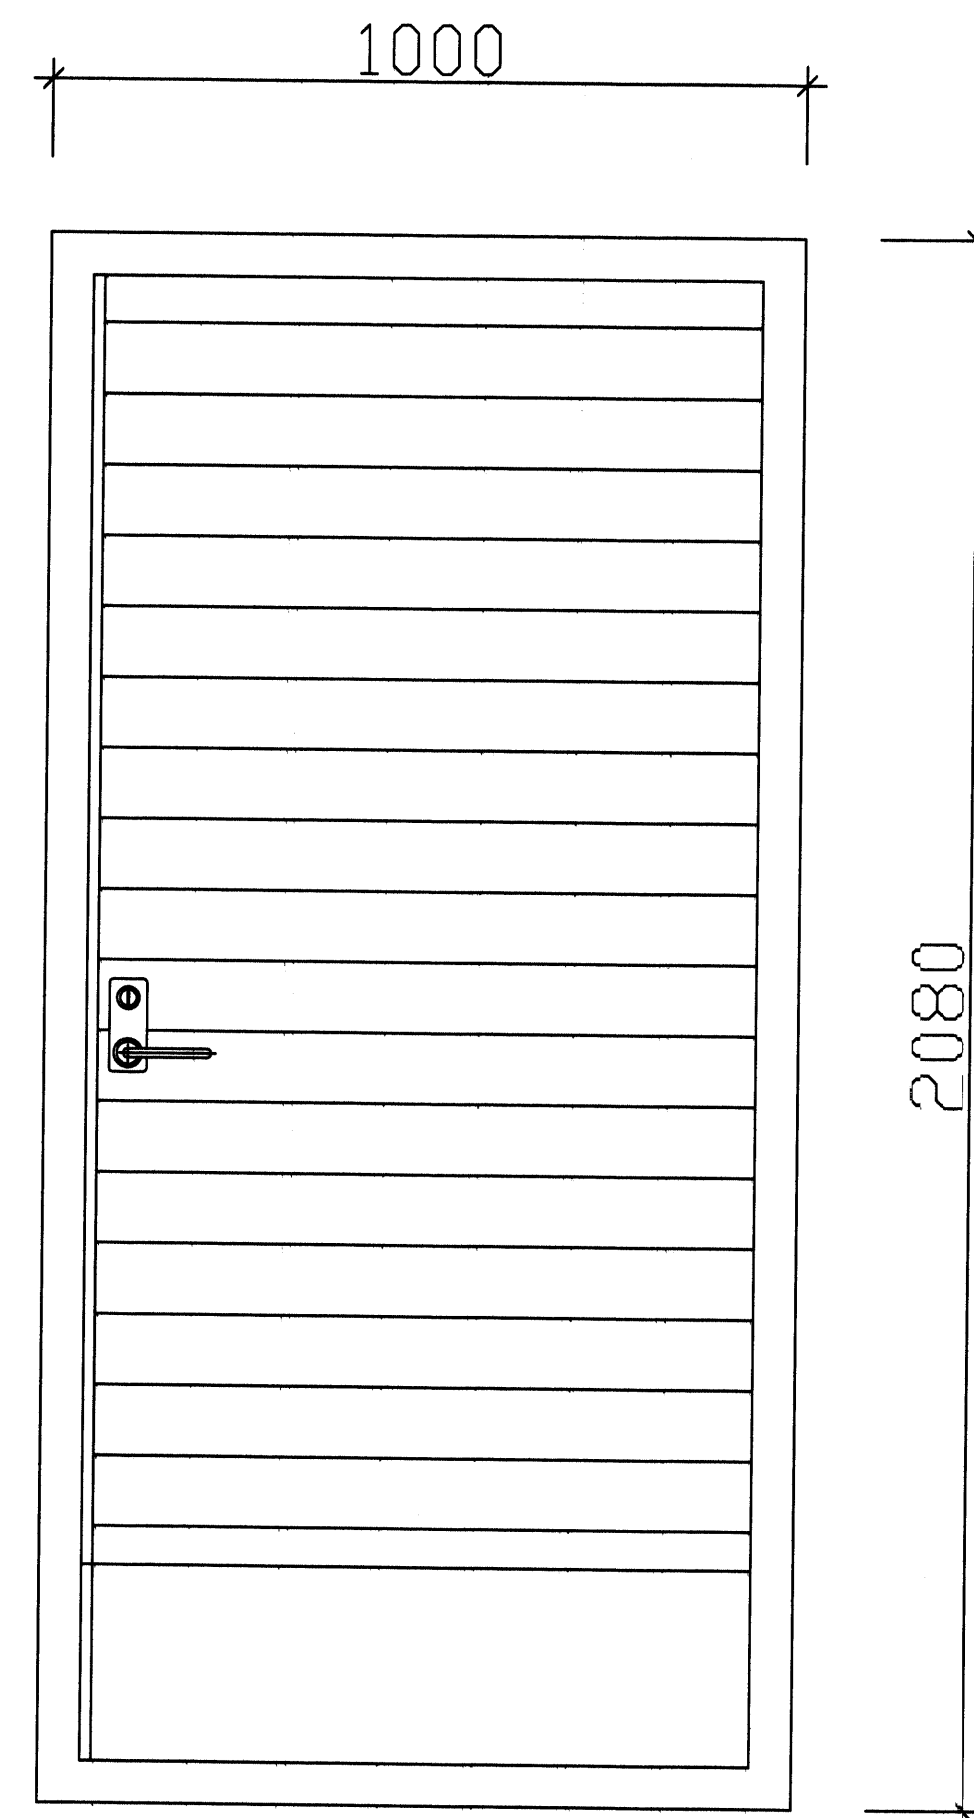

HURÐ G-23 1STK

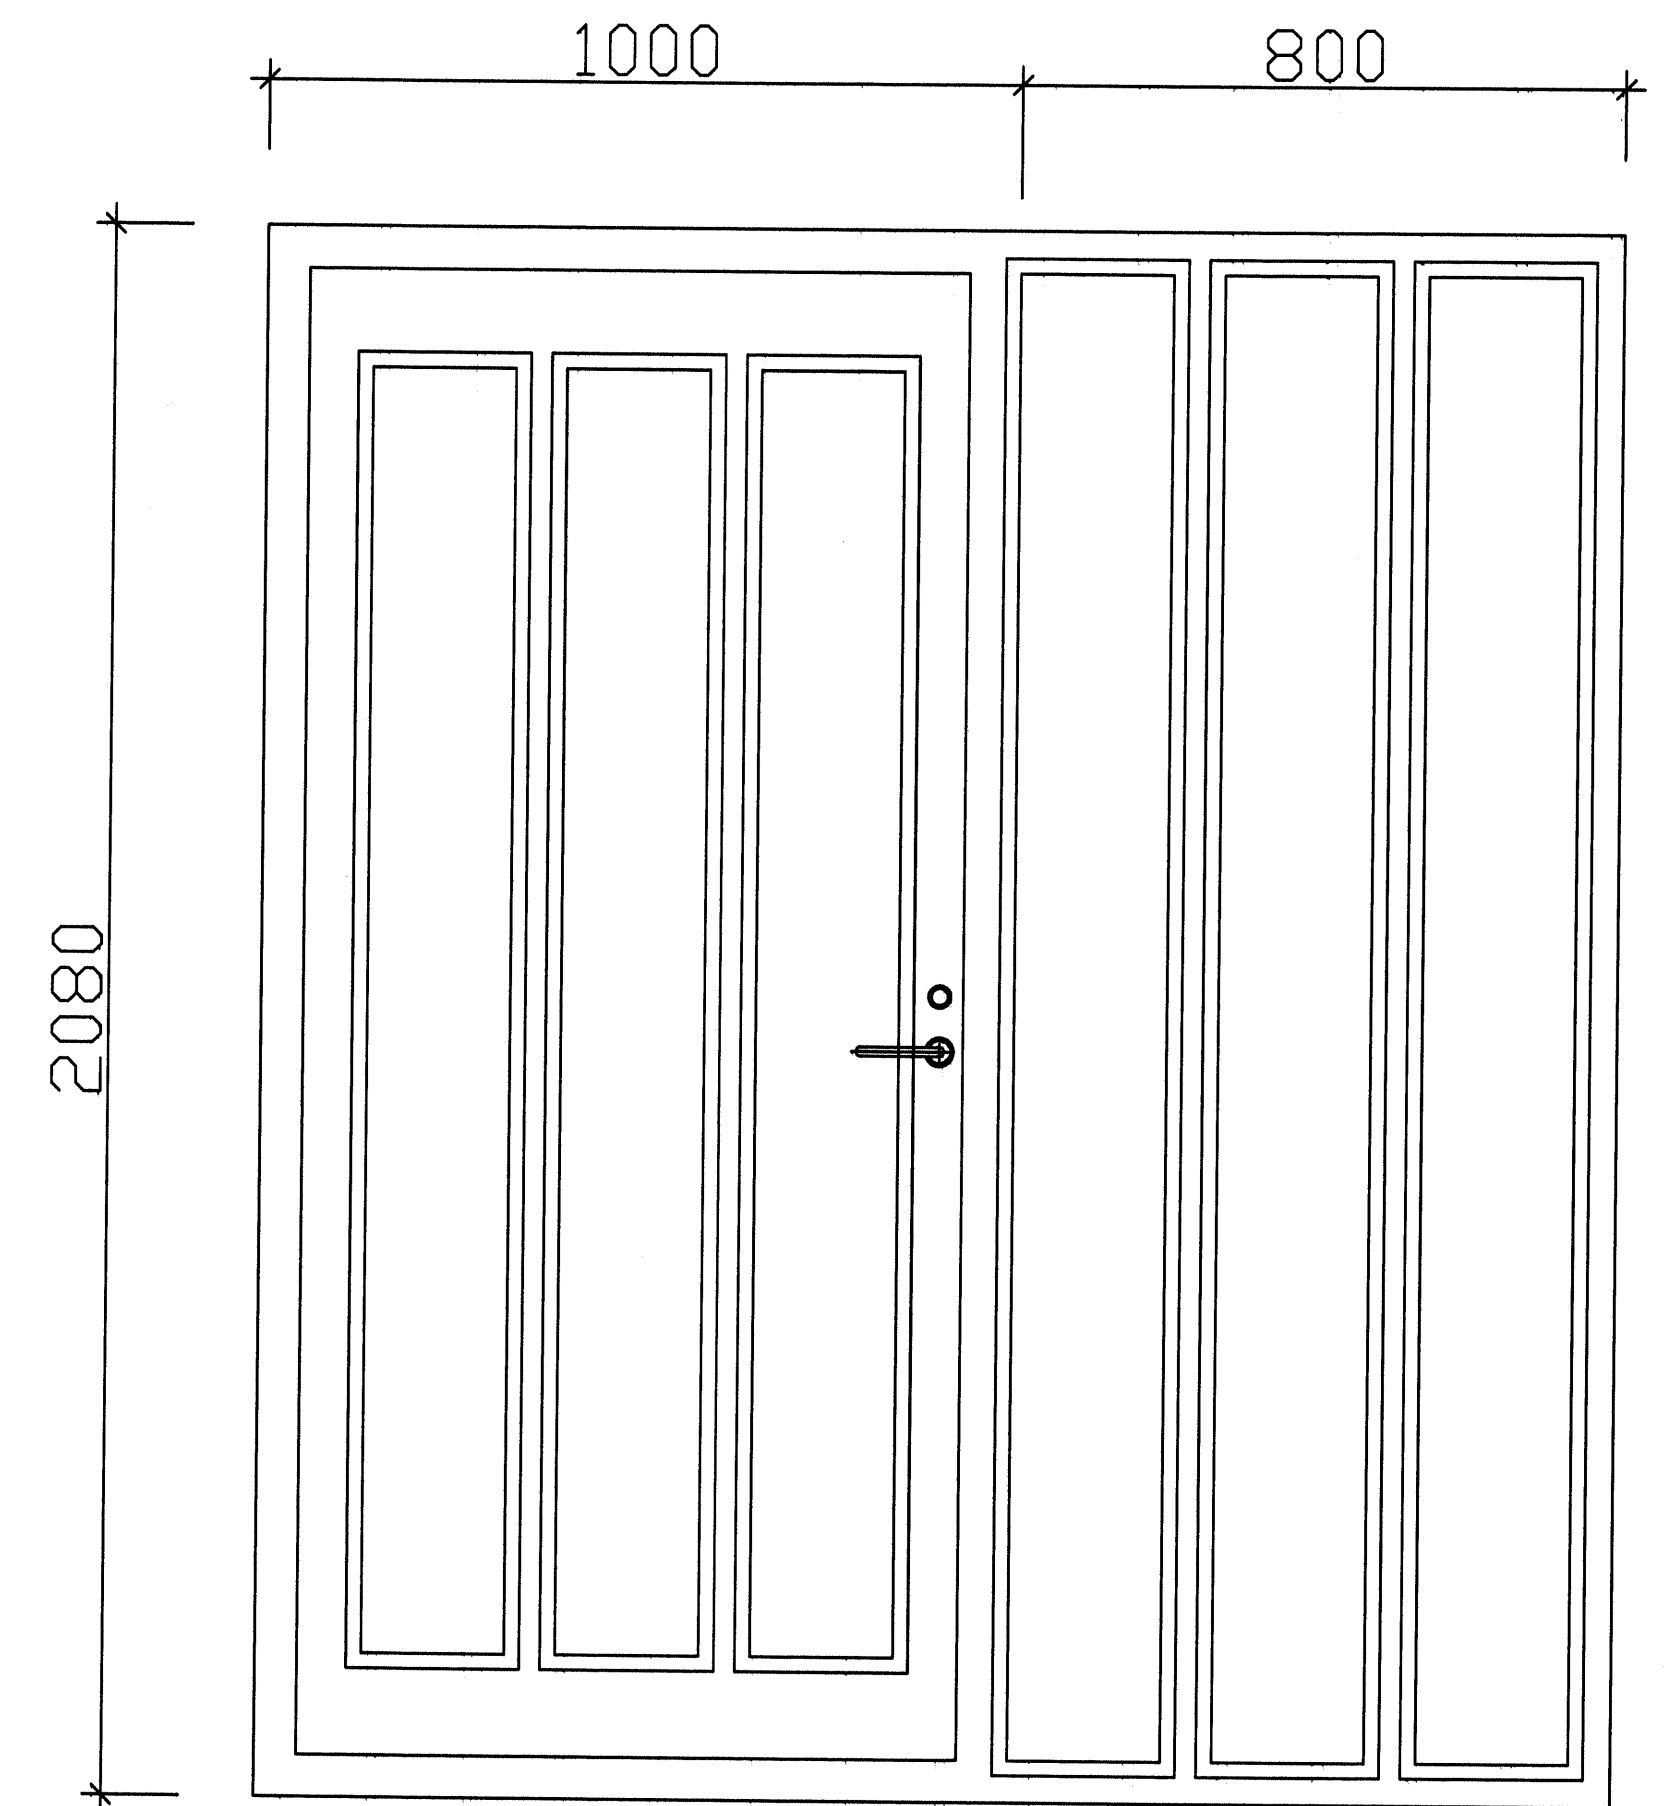

HURÐ G-30 1STK

D			H			Dags.	Hannað	Verk.nr	Mæliskvarði	Teiknistofa PZ ehf Ráðgjafarverkfræðipjónusta  Verkefni: FOLDAHRAUN 42 VESTMANNNAEYJUM VIÐGERÐ OG ENDURBÆTUR Verkefni: GLUGGAR OG HURÐIR
C			G			MAÍ 06	BB	0341	1:10	
B			F			Yfirfarið	Teiknað	Teikn.nr	Brayting	
A			E				EA	108		
NR	DAGS.	BREYTING	NR	DAGS.	BREYTING	Samþykkt	<i>Sigurður Sveinsson</i> 13. JUNÍ 2005			
							Kirkjuveg 23 900 Vestmannaeyjum Sími 481-2711 Fax-481-3076 Heimasíða http://www.teiknistofa.is Netfang pz@teiknistofa.is			