
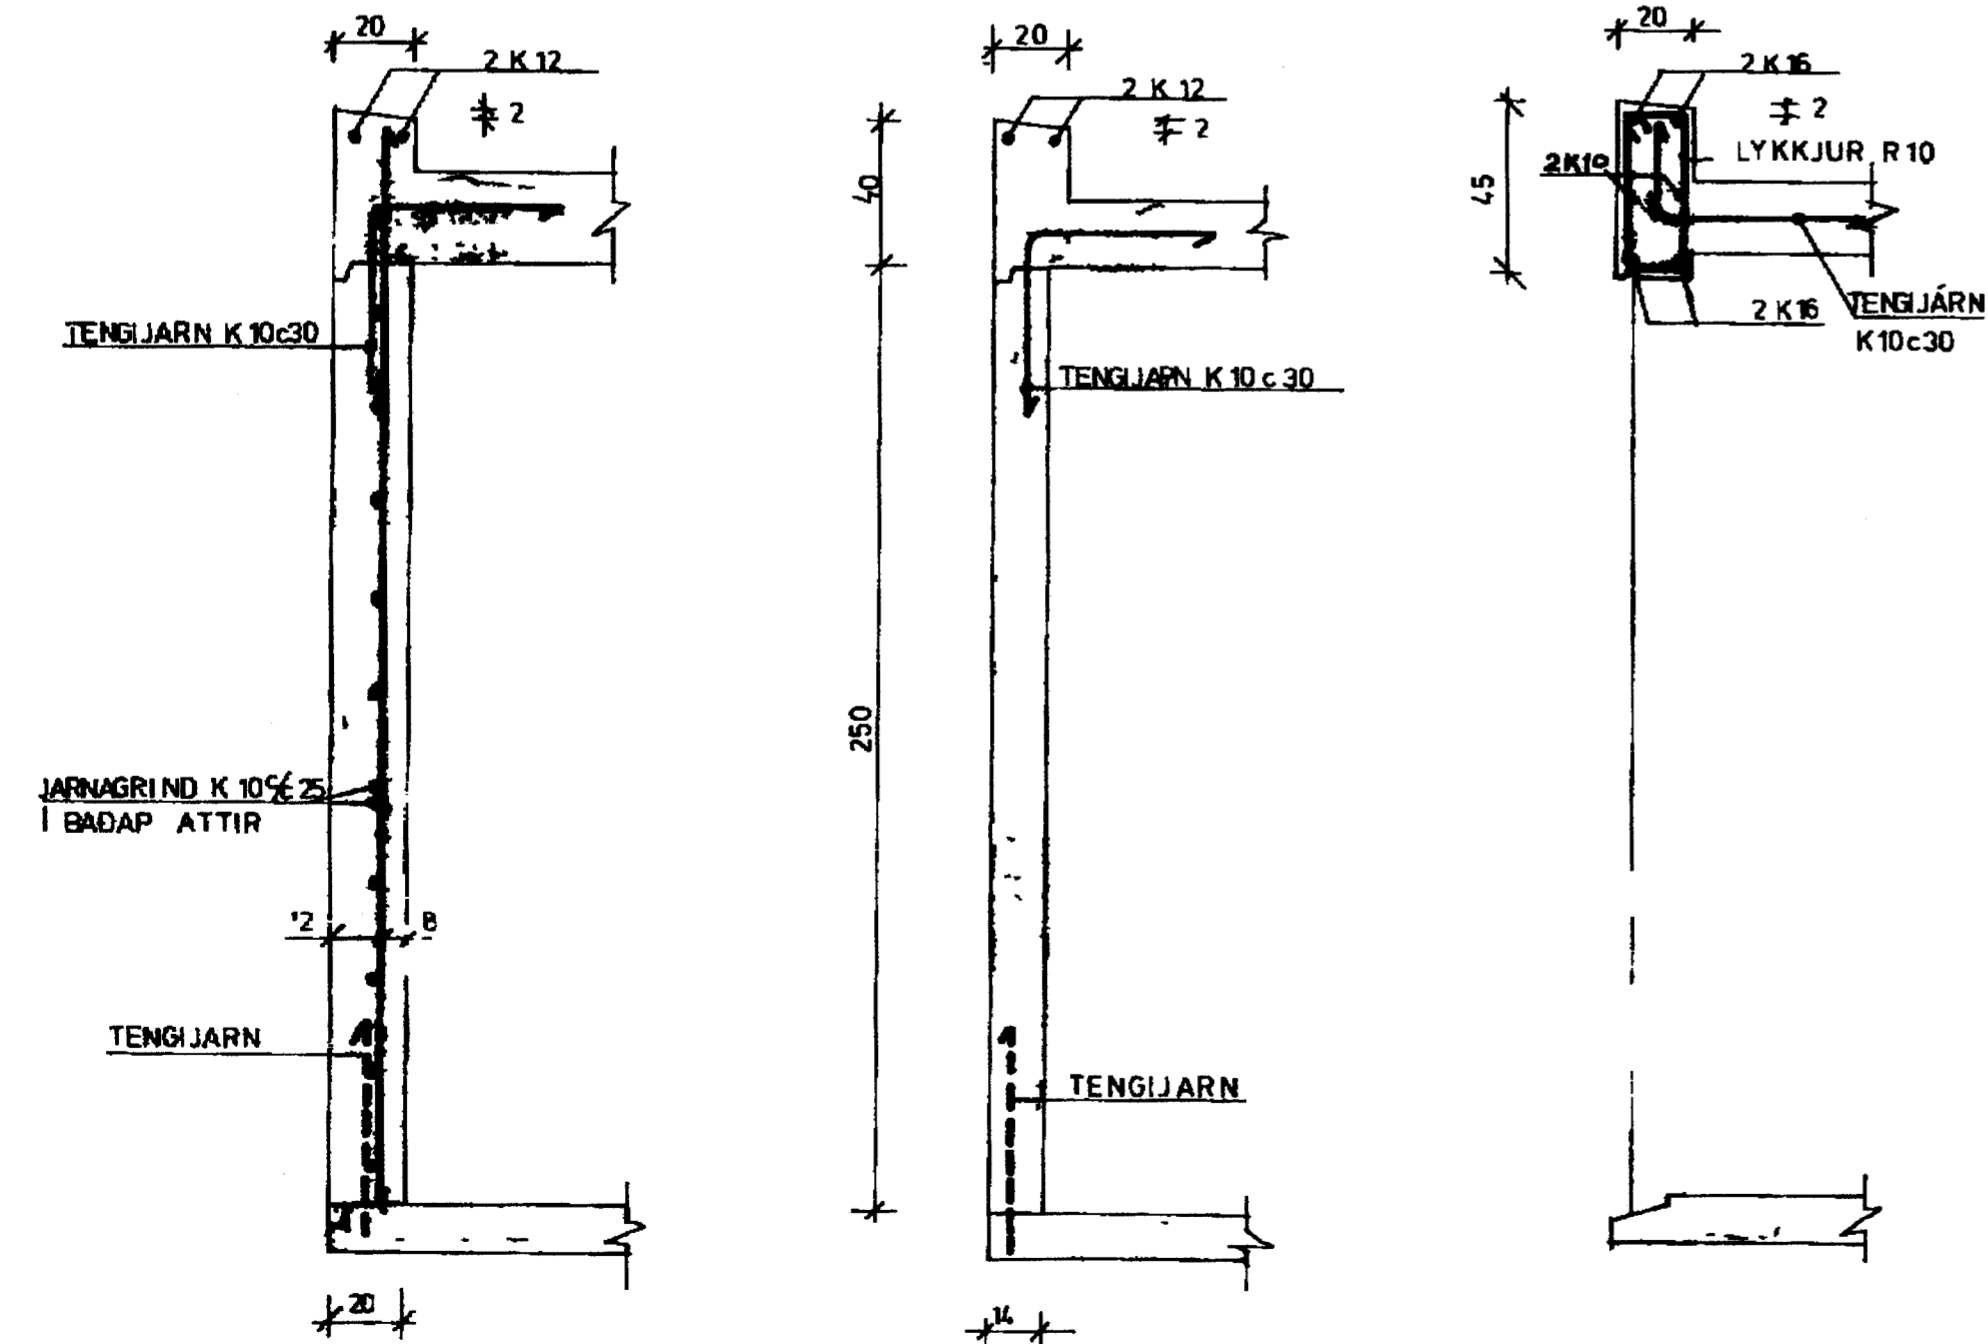


8440

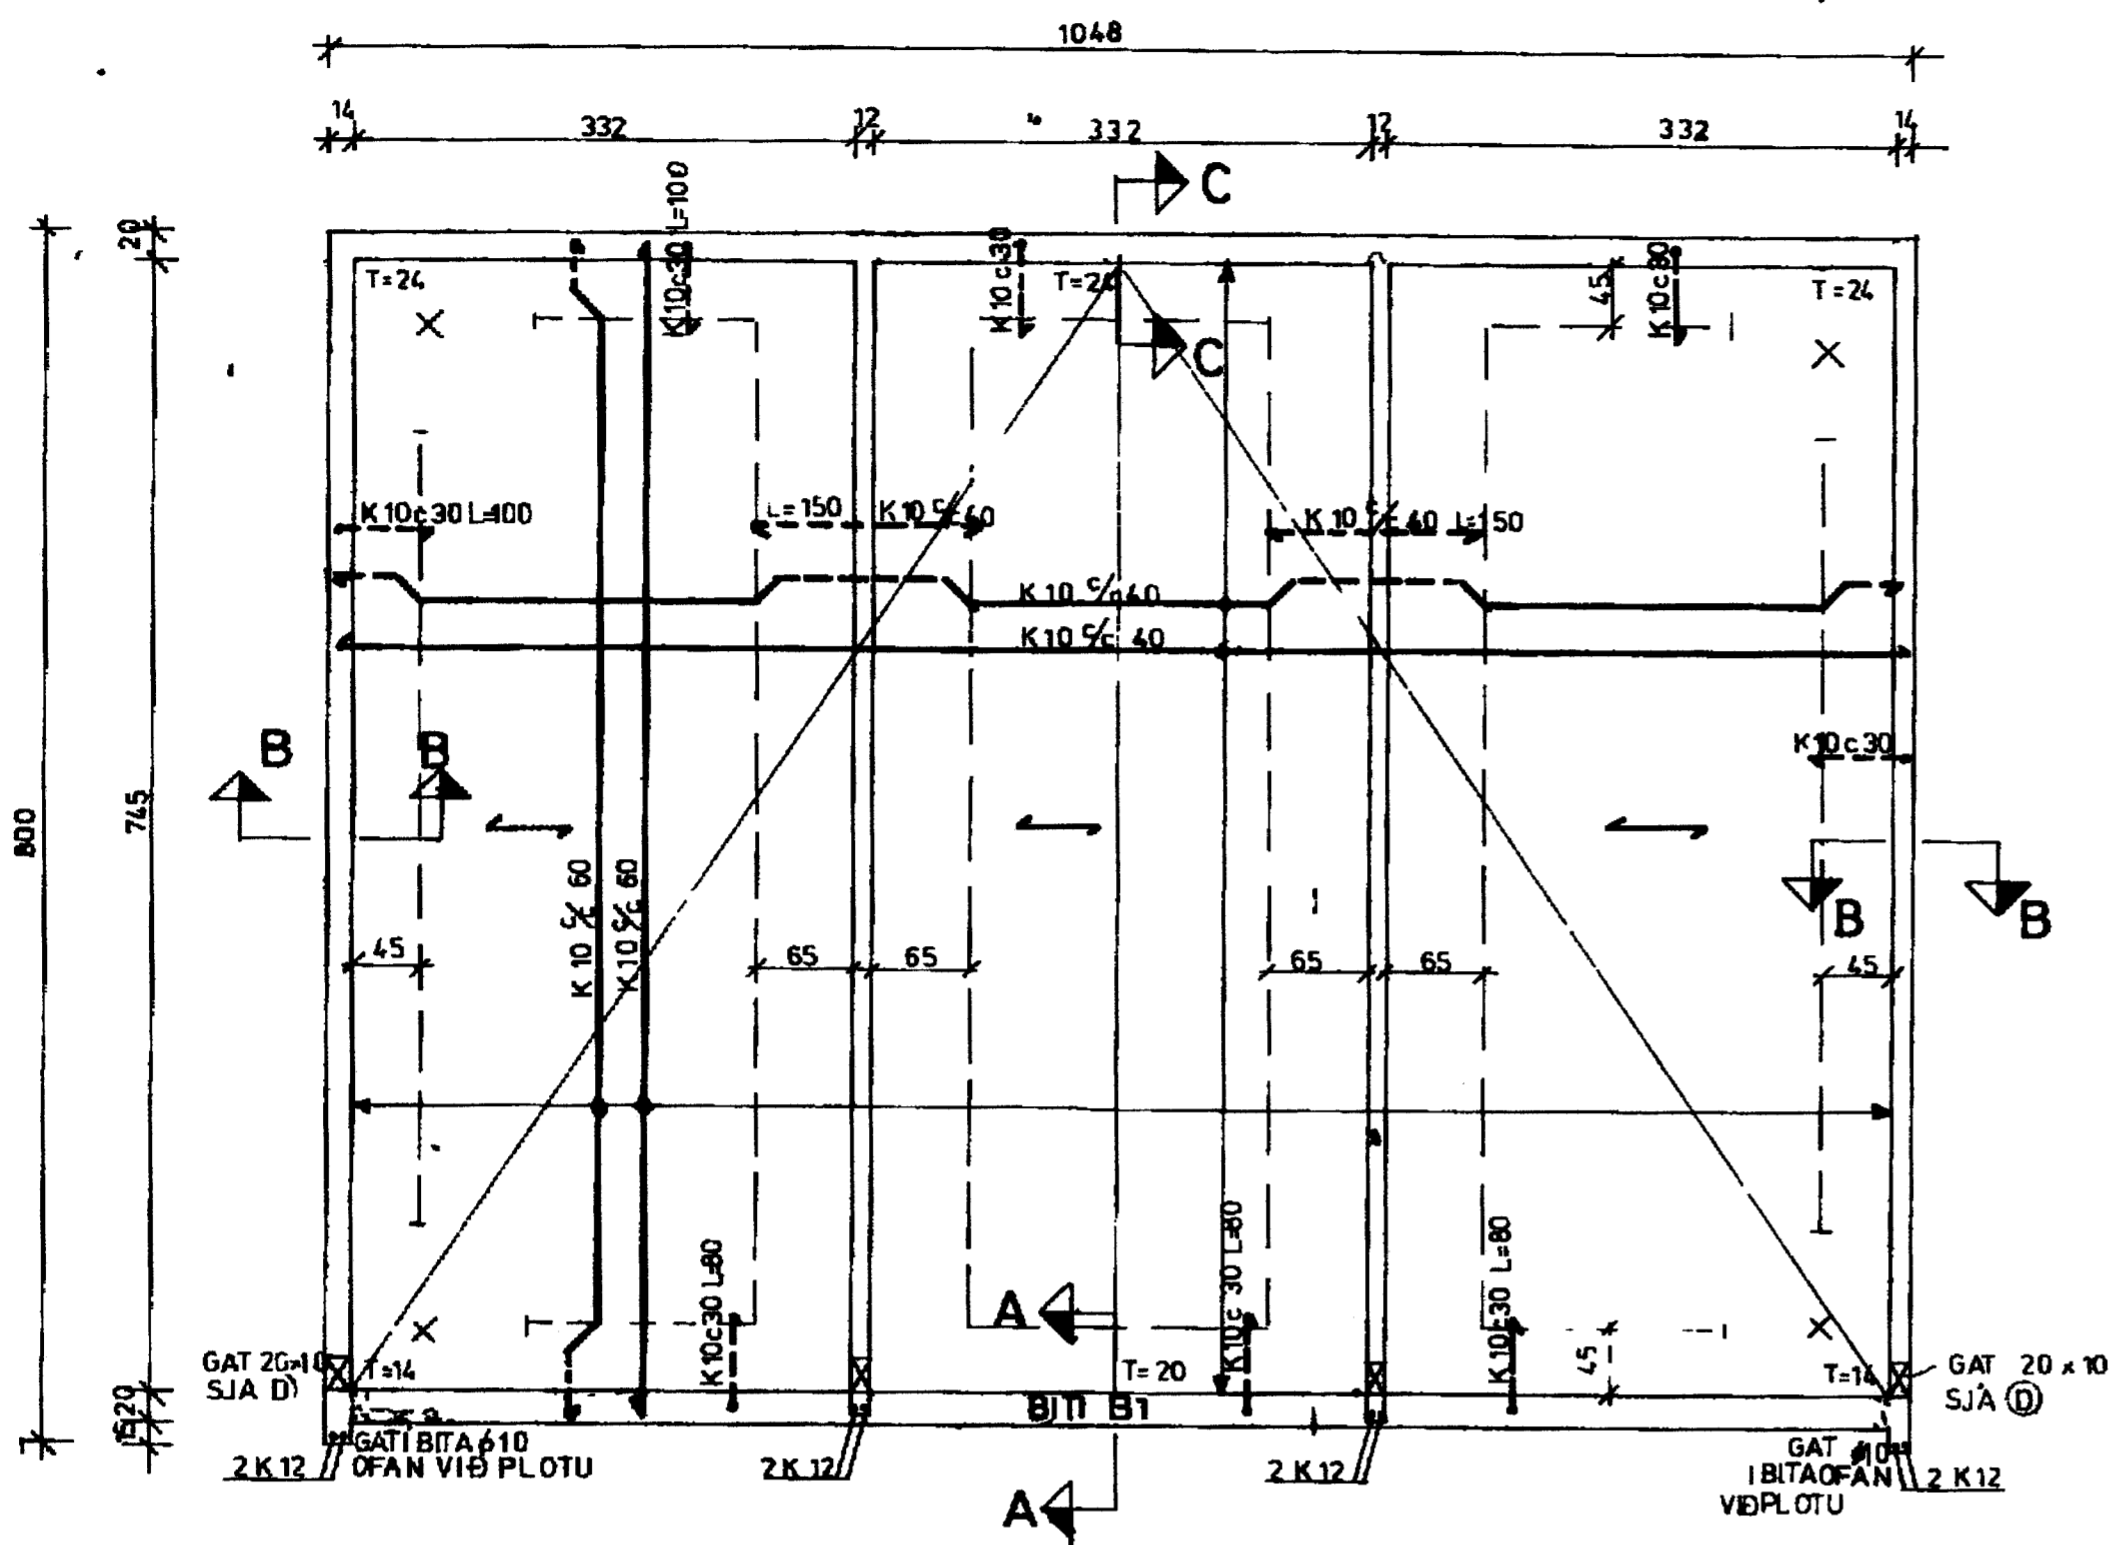

SAMÞYKKT AF BYGGINGARFULLTRUA
 13 APR. 2011
 Sigurður S. Björnsdóttir
 BYGGINGARFULLTRUA VESTMANNNAEYJUM

NR	DAGS.	BREYTING
A		
B		
C		
D		
E		
F		
G		
H		

SKÝRINGAR

Teiknistofa PZ ehf
 Ráðgjafarverkfræðipjónusta
 FRV
 Kirkjuveg 23 900 Vestmannaeyjum Sími 481-2711 Fax 481-3076
 Heimasíða http://www.teiknistofa.is Netfang pz@teiknistofa.is

Verkhelti
 FÖL DAHRAUN 10
 BÍLSKUR NR 38
 Verkefni
 BURDARVIRKI

Dags.	Hannað	Verk.nr	Mælikvarði
05.04.2011	BB		
Yfirfarið	Teiknað	Teikn.nr	Breyting
	BB	202	

Sambýkkt
 Sigurður S. Björnsdóttir KT-27463-SVK