

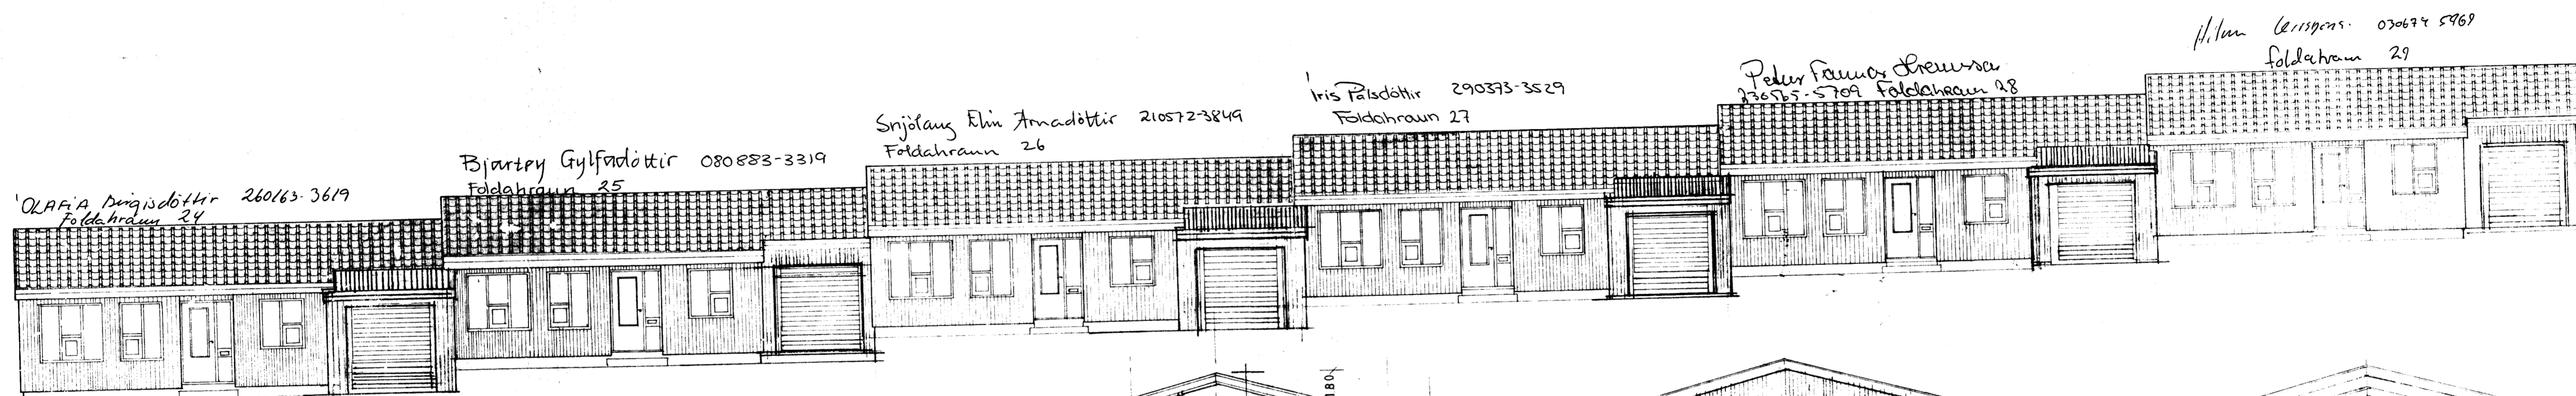


AUSTURHLÍÐ

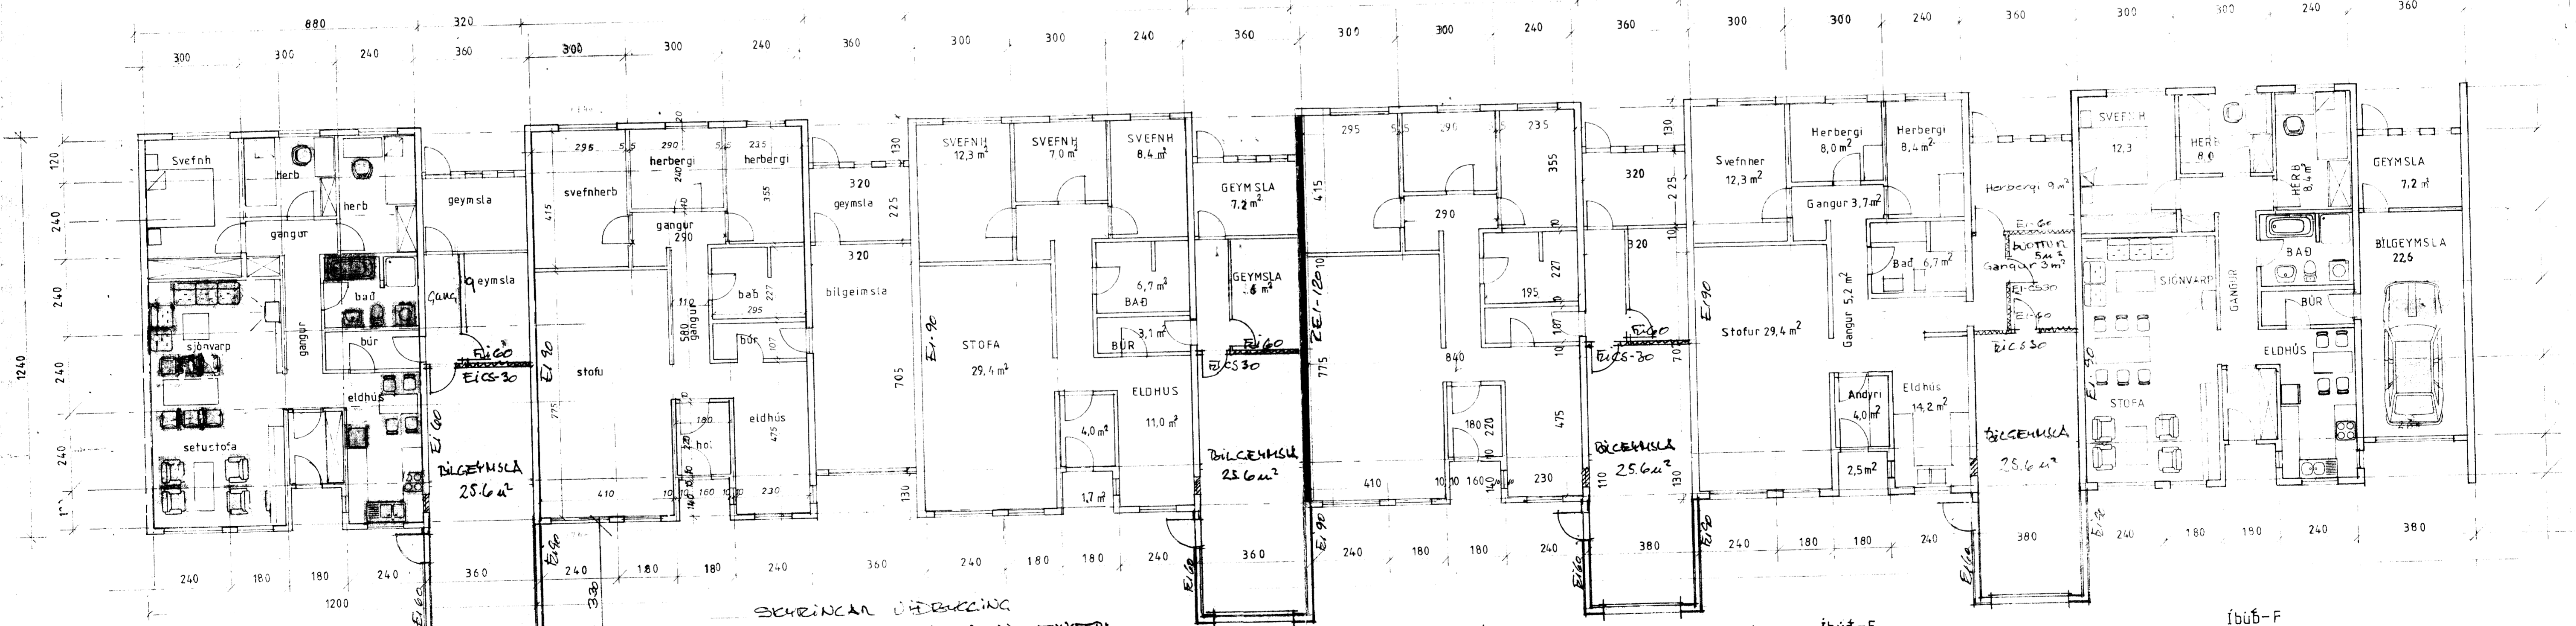

VESTURHLÍÐ

GRUNNFLÓTUR	126.3 m ²	GRUNNFLÓTUR IÐUÐA HUS	101.36 m ² × 6 = 608.16 m ² NETTÓ
GRUNNFLÓTUR	28.2 m ²	GRUNNFLÓTUR IÐUÐA HUS	107.36 m ² × 6 = 644.16 m ² BRÚTTÓ
GRUNNFLÓTUR	154.5 m ²	GRUNNFLÓTUR BÍLGEYMSLA	32.0 m ² BRÚTTÓ
GRUNNFLÓTUR	12.5 m ²	GRUNNFLÓTUR	31.1 m ² NETTÓ
GRUNNFLÓTUR	12.5 m ²	RÚMMAL IÐUÐA HUS	= 359.3 m ³
		RÚMMAL BÍLGEYMSLU	= 117.8 m ³
		RÚMMAL ALLS	= 477.1 m ³

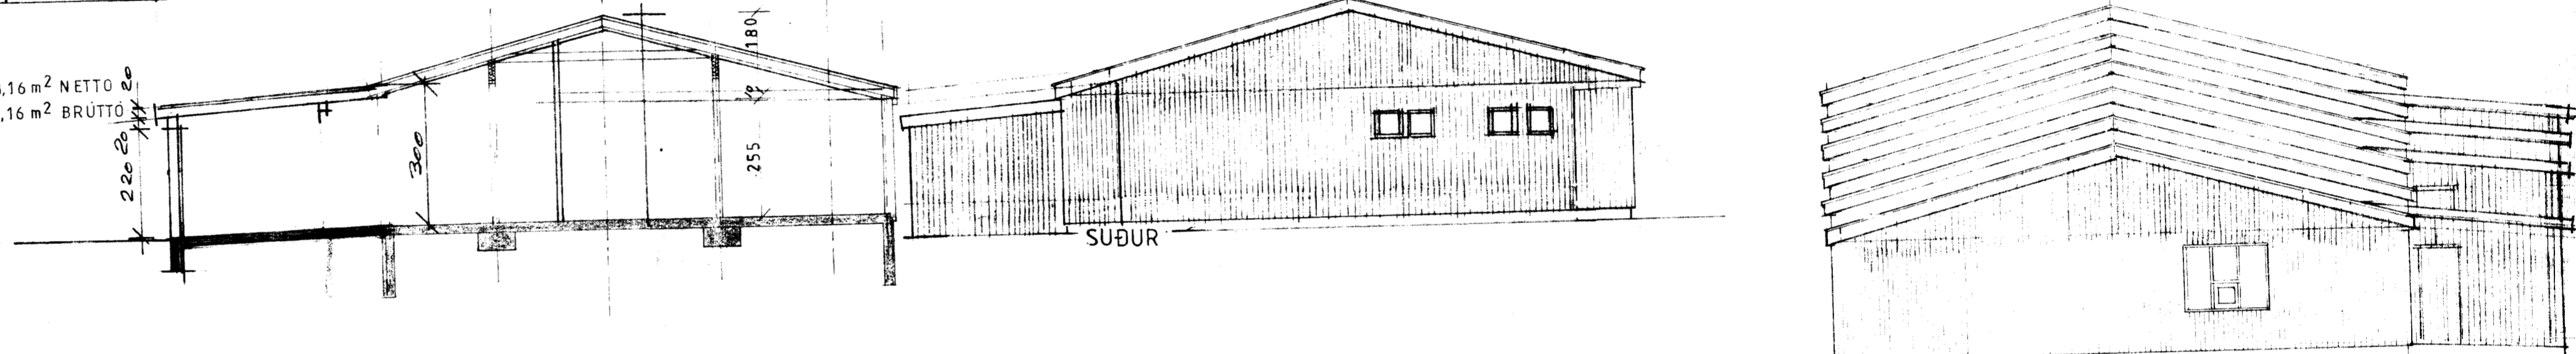

SKYRNINGAR VIBBUING
 VORUÐEN 20 JAKTRONDIN STRAXTAPA
 30 MA TILMUNDUÐUÐA RÓTU IBÚÐ-C
 UTURKJALDINGU SONISOM 1/2 600 MA
 BAKSPERÐUR SONISOM 1/2 600 MA
 RÍÐUR RÁÐ HÉÐ 150 MA BÁLULL-BLUSPÉRÐUR
 KLÉÐUR SÁL UTURLI HÉÐ 13 MA GÍFSRÓÐUR
 25 X 12 MA LÖÐURÐUR KLÉÐURÐUR
 ÞAK ÞÉTT KLÉTT HÉÐ 25 X 150 MA KLÉÐURÐUR
 ÞAK TAPA 11 11 021111

VERK Radhús Foldahraun 24-29	
Grunnmynd og útlit	
A	1:50
B	1:50
C	1:50
D	1:50
E	1:50
F	1:50
BYGGINGARFRÆÐINGUR	
BR.	DAGS
PALL ZÓPHONIASSON	
Byggingatæknifræðingur	
Kirkjuvogi 27 s 68-711	
900 255 844 444	
TEIKN NR 1 B	AF 8434
FRANNAÐ PZ	TEIKNAR 21 ddi
SVARÉ 1100	1004