


ÚTLIT AF BÍLSKÚRSEININGU 1 50

ÚTLIT BÍLSKÚRAR

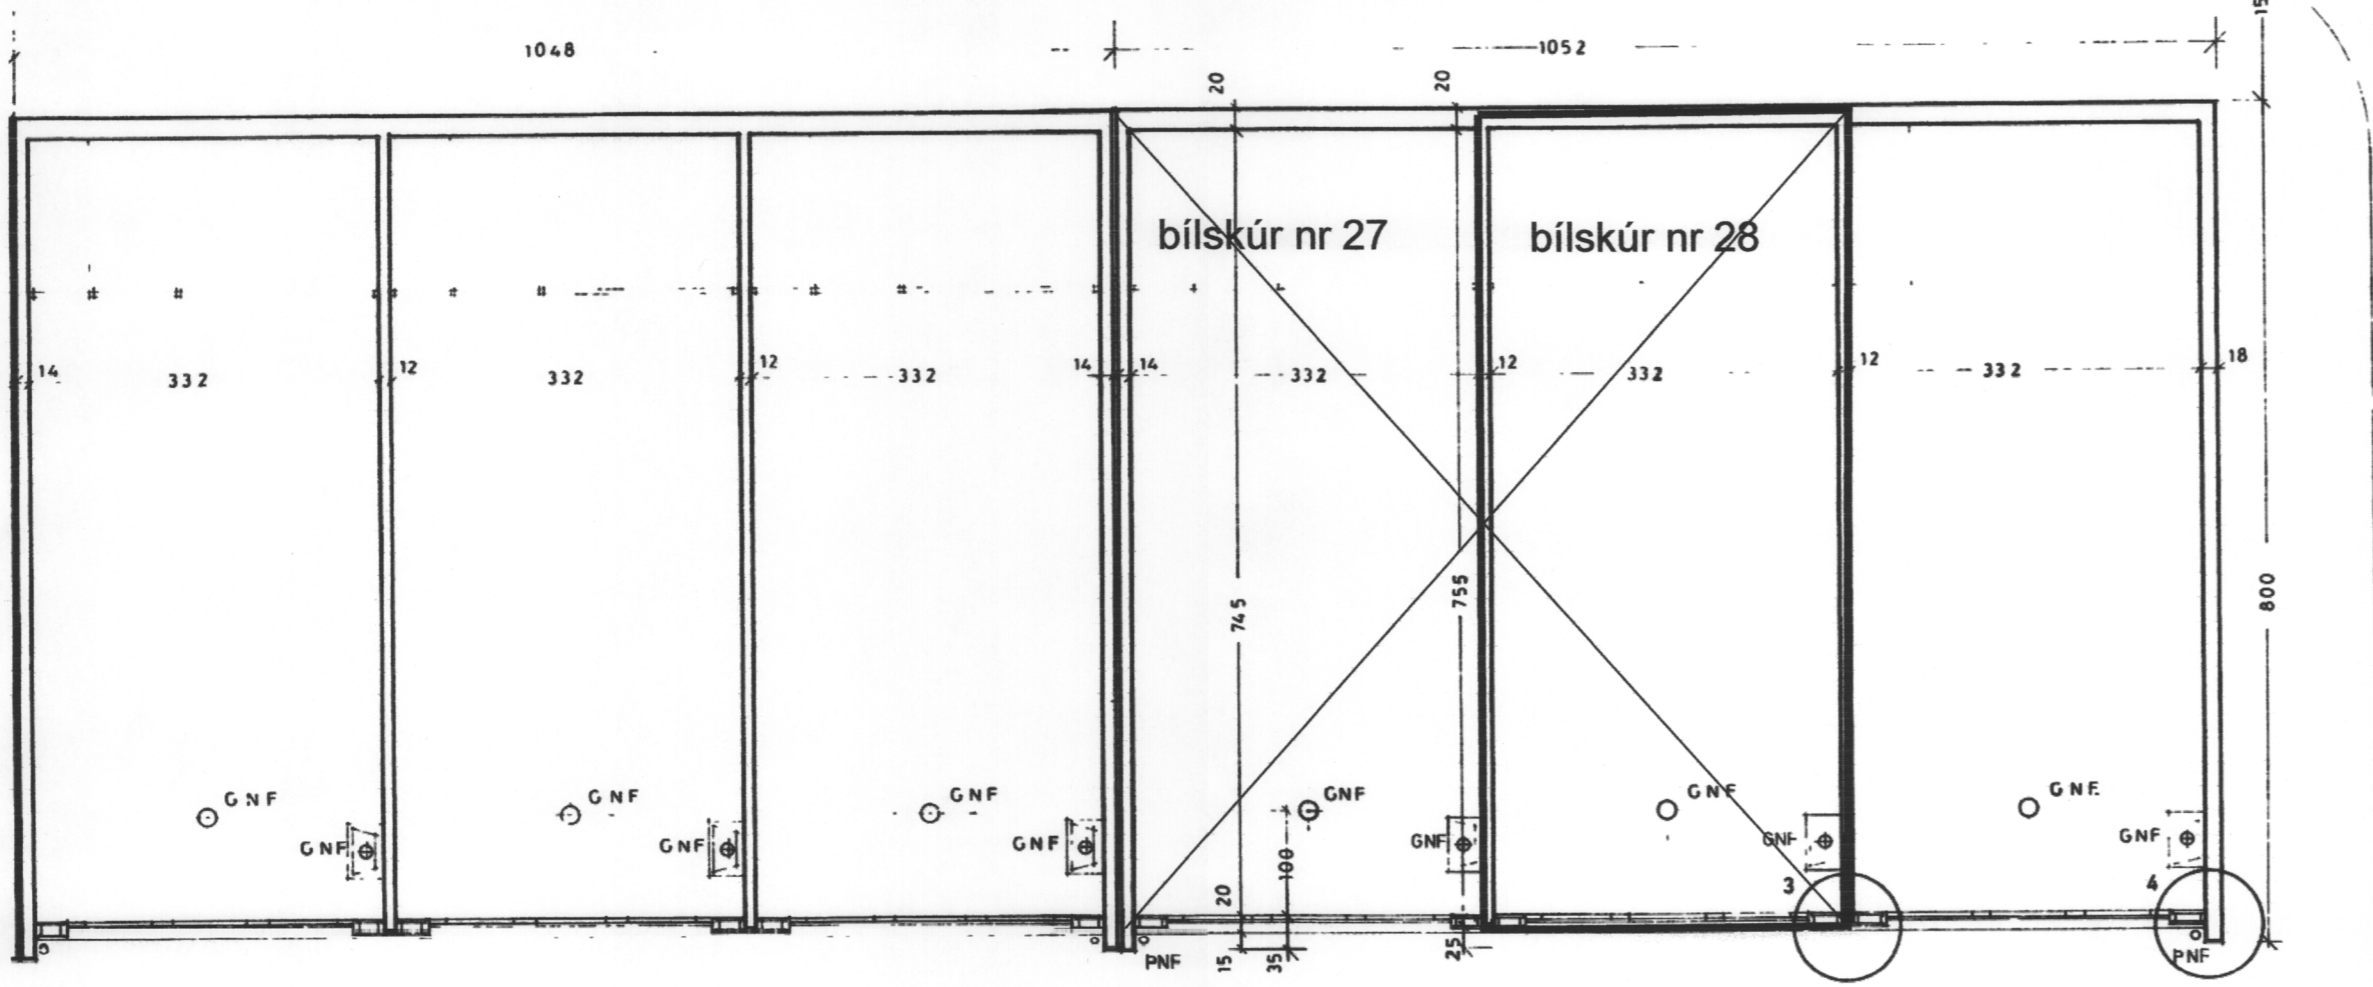

GRUNNMYND AF BÍLSKÚRSEININGU 1 50

GRUNNMYND BÍLSKÚRAR 27 OG 28

BYGGINGARLÝSING

**ALMENNT**  
 FOLDAHRAUN 38 ERU BÍLSKÚR SEM FYLGIR FOLDAHRAUNI 37-41 OG VORU TEIKNADIR OG FENGID BYGGINGARLEYFI Á 8 ÁRUTUGNUM. NÚNA ER VERID AÐ ENDURNÝJA LEYFI OG SÆKJA UM BYGGINGU Á SKÚR NR. 38.

**SÖKKLAR**  
 STEYPTIR OG JÁRNBENTIR

**PLÖTUR**  
 STEYPTAR OG JÁRNBENTAR

**ÚTYEGGIR**  
 STEYPTIR OG JÁRNBENTIR  
 AÐ UTAN: PÚSSADIR  
 AÐ INNAN EINANGRADIR MED 100mm PLASTI OG PÚSSADIR.


**ÞAK**  
 STEYPT OG JÁRNBENT PLATA KLÆDD MED TJÖRUDÚK OG EINANGRAD MED 100MM PLASTI OG PÚSSAD AÐ INNAN.

**GLUGGAR OG HURDIR**  
 TRÉGLUGGAR GAGNVARÐIR OG MED TVÖFÖLDU GLERI OG HURÐ Ú ALI


**LAGNALEIDIR**  
 FRÁRENNSLÍPIPUR Í VEGGJUM OG Í SÖKKLI  
 HITAKERFI OFNAR LAGNIR SJÁANLEGAR  
 NEYSLUVATNSKERFI LAGNIR UTANÁLIGGJANDI

**REIKNISLEGT ÁLAG**  
 VINDÁLAG 150 kg/m<sup>2</sup>  
 SNJÓÁLAG 150 kg/m<sup>2</sup>  
 NOTÁLAG 200 kg/m<sup>2</sup>

**STÆRDIR**  
 SJÁ SKRÁNINGARTÖFLU

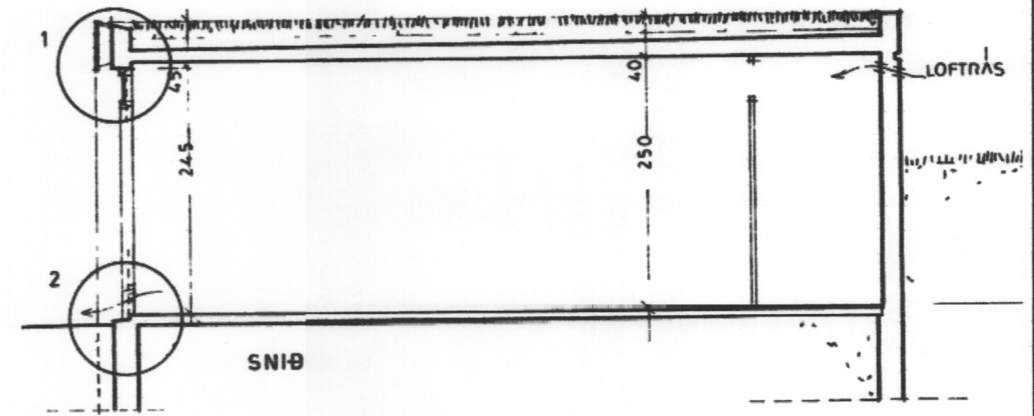

SNID Í BÍLSKÚR

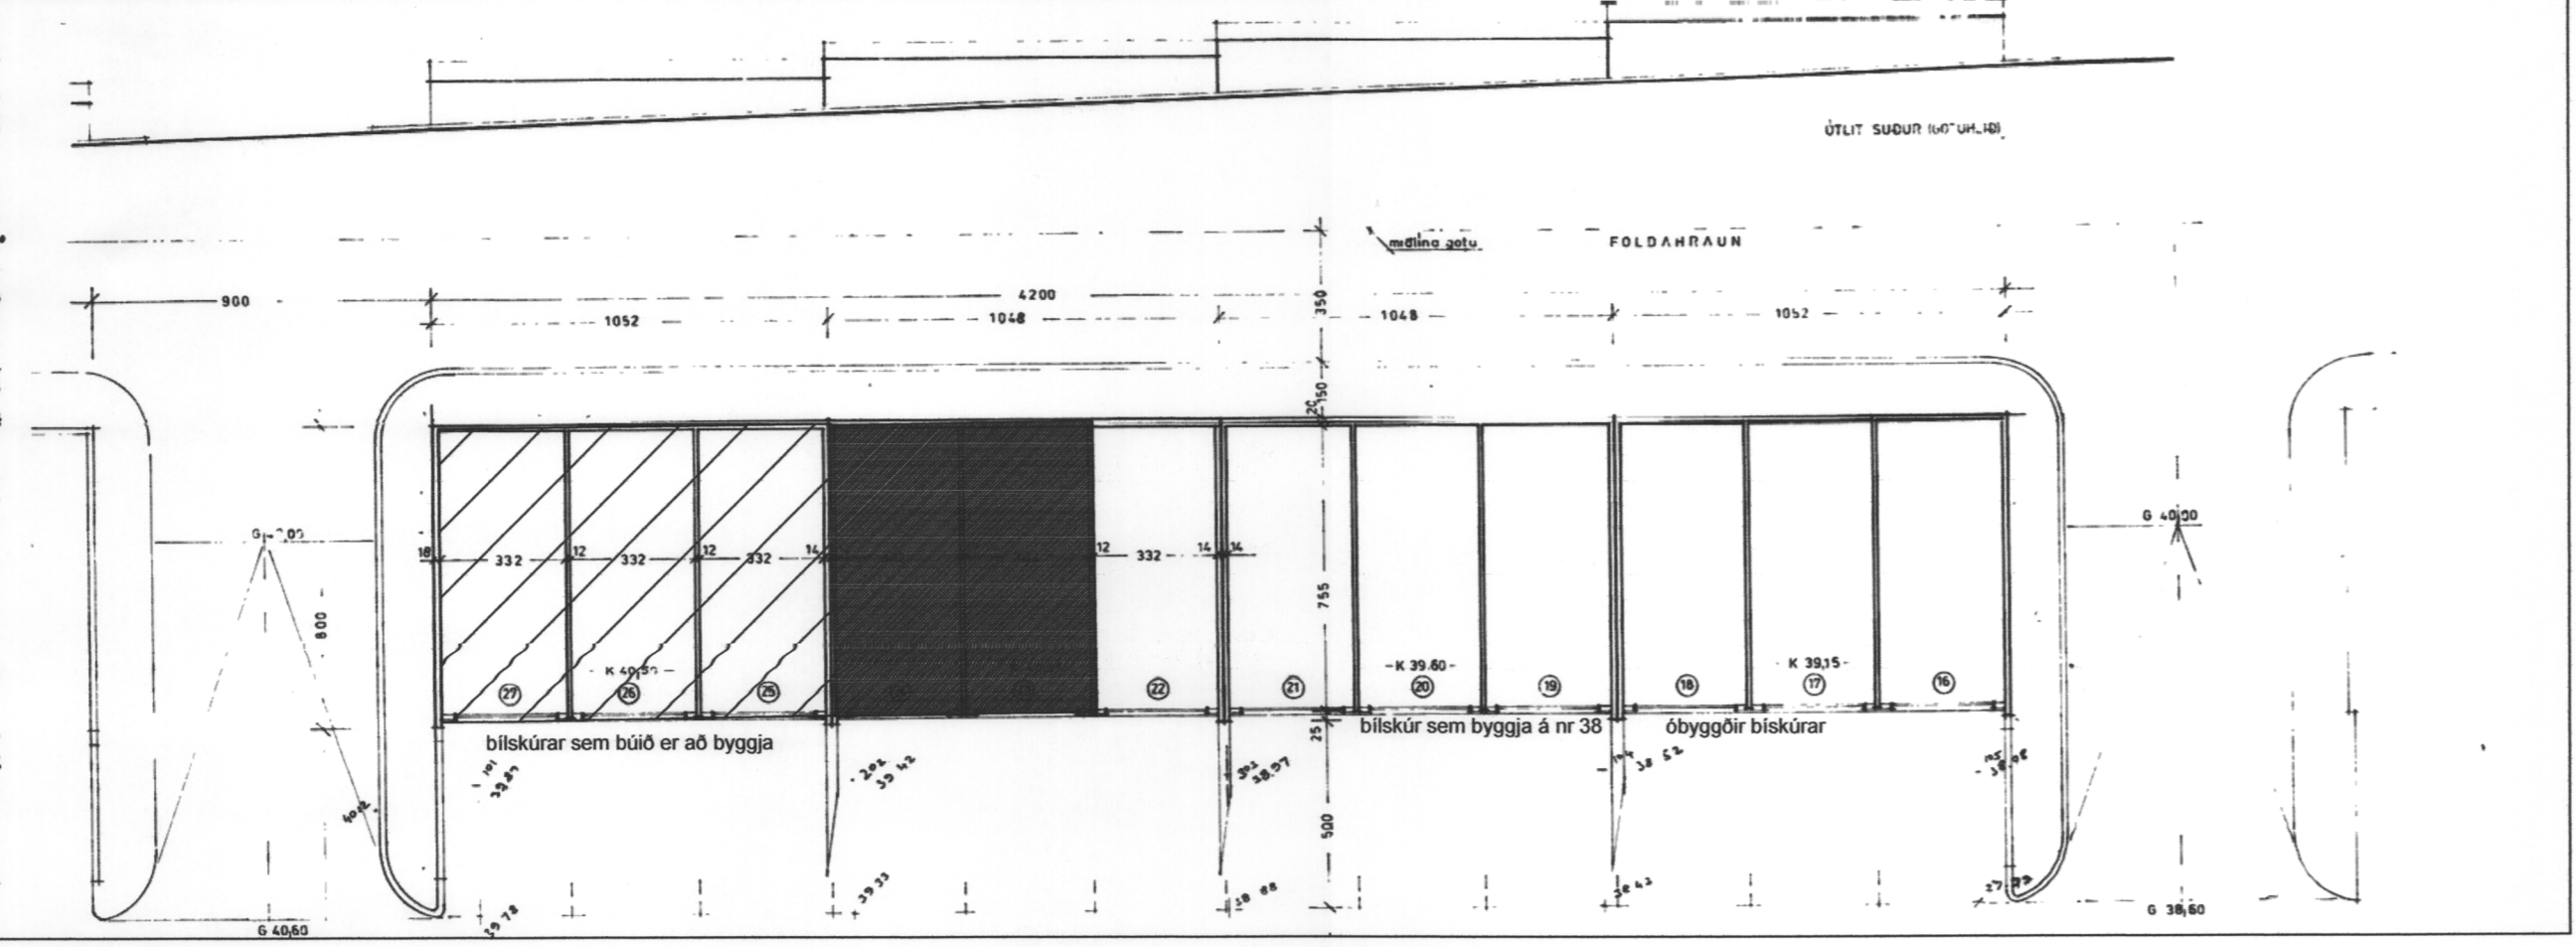

AFSTÖÐUMYND M=1:500

SAMÞYKKT AF BYGGINGARFULLTRÚA  
 30 SEP. 2013  
 Sigurður Björnsson  
 BYGGINGARFULLTRÚA Í VESTMANNAEYJUM

NR	DAGS.	BREYTING

SKÝRINGAR

**tpz teiknistofa**  
 Kirkjuvegi 23 900 Vestmannaeyjum  
 Sími 481-2711  
 tpz@teiknistofa.is  
 www.teiknistofa.is

Verkheiti  
 FOLDAHRAUN 40  
 BÍLSKÚRAR 27 OG 28

Verkefni  
 GRUNNMYNDIR, ÚTLIT OG SNID

ÚTG. DAGS	HANNAÐ	VERK.NR
05.12.13	BB	1337-01
YFIRFARID	TEIKNAD	Mælikvarði
		1:100
		1:500
TEIKN. NR	BREYTING	
101		

Sambykkt  
 Sigurður Björnsson 27063-S4X