


SAMÞYKKT AF BYGGINGARFULLTRÓA
 30. JAN. 2020
Sigurðs B.
 BYGGINGARFULLTRÚNNI VESTMANNNAEYJUM

Samþykkt á fundi byggingar
 nefndar Vestmannaeyja
 13. NOV. 2018
 Byggingarfulltrúinn í Vestmannaeyjum

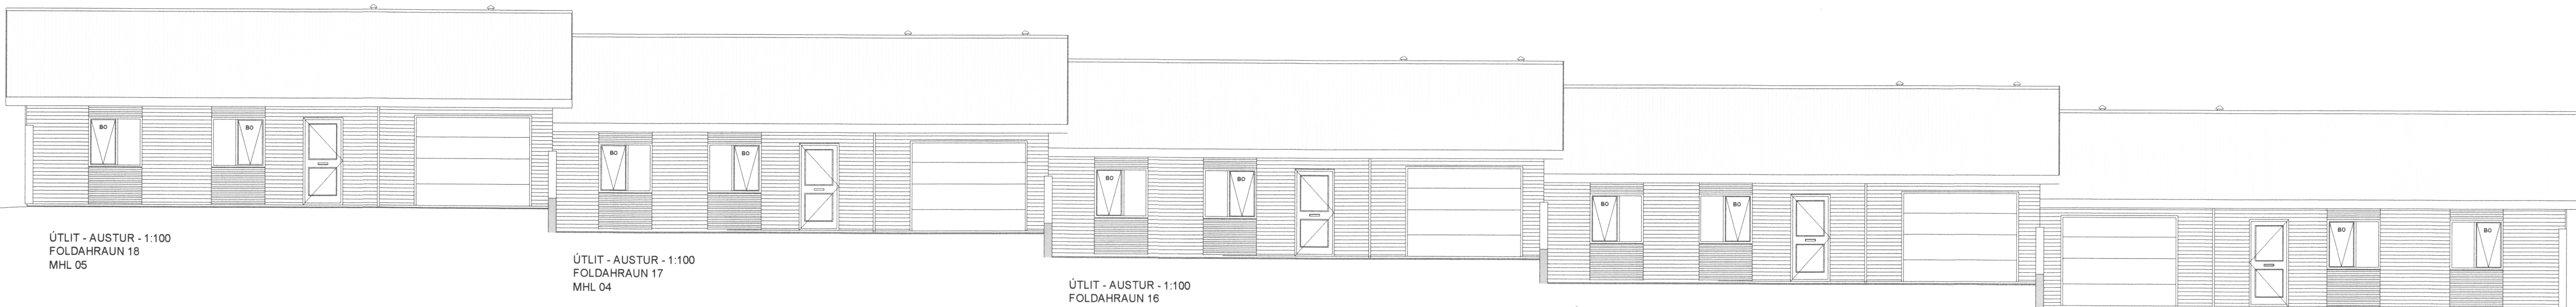


ÚTLIT - AUSTUR - 1:100
 FOLDAHRAUN 18
 MHL 05

ÚTLIT - AUSTUR - 1:100
 FOLDAHRAUN 17
 MHL 04


ÚTLIT - AUSTUR - 1:100
 FOLDAHRAUN 16
 MHL 03

ÚTLIT - AUSTUR - 1:100
 FOLDAHRAUN 15
 MHL 02

ÚTLIT - AUSTUR - 1:100
 FOLDAHRAUN 14
 MHL 01

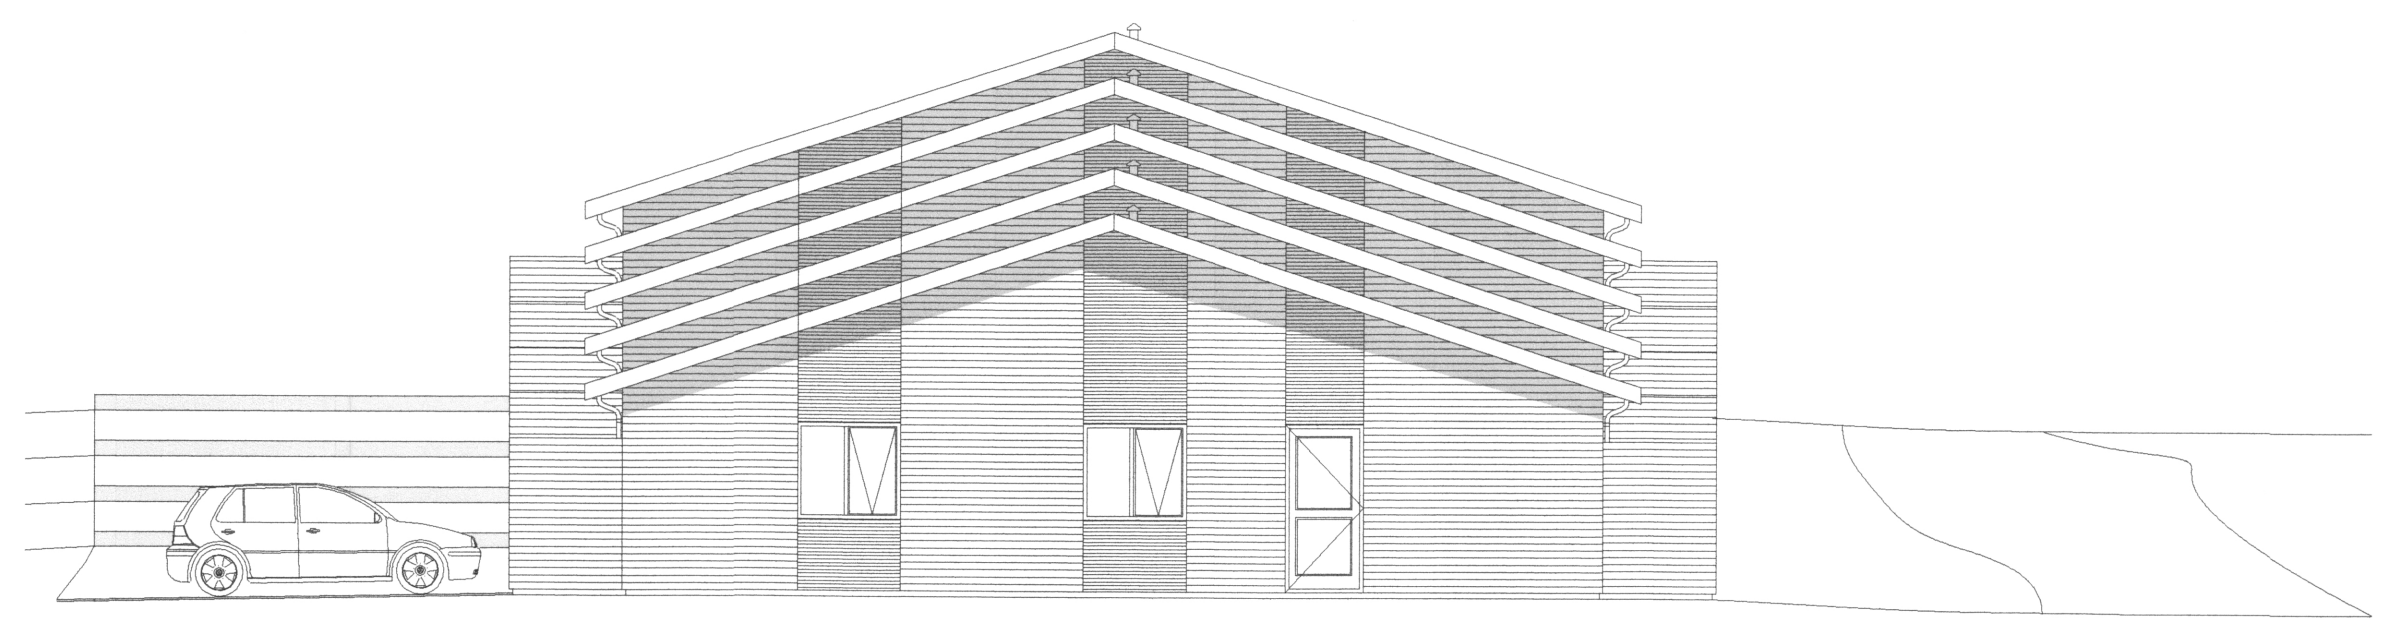

ÚTLIT - NORÐUR - 1:100
 FOLDAHRAUN 14
 MHL 01

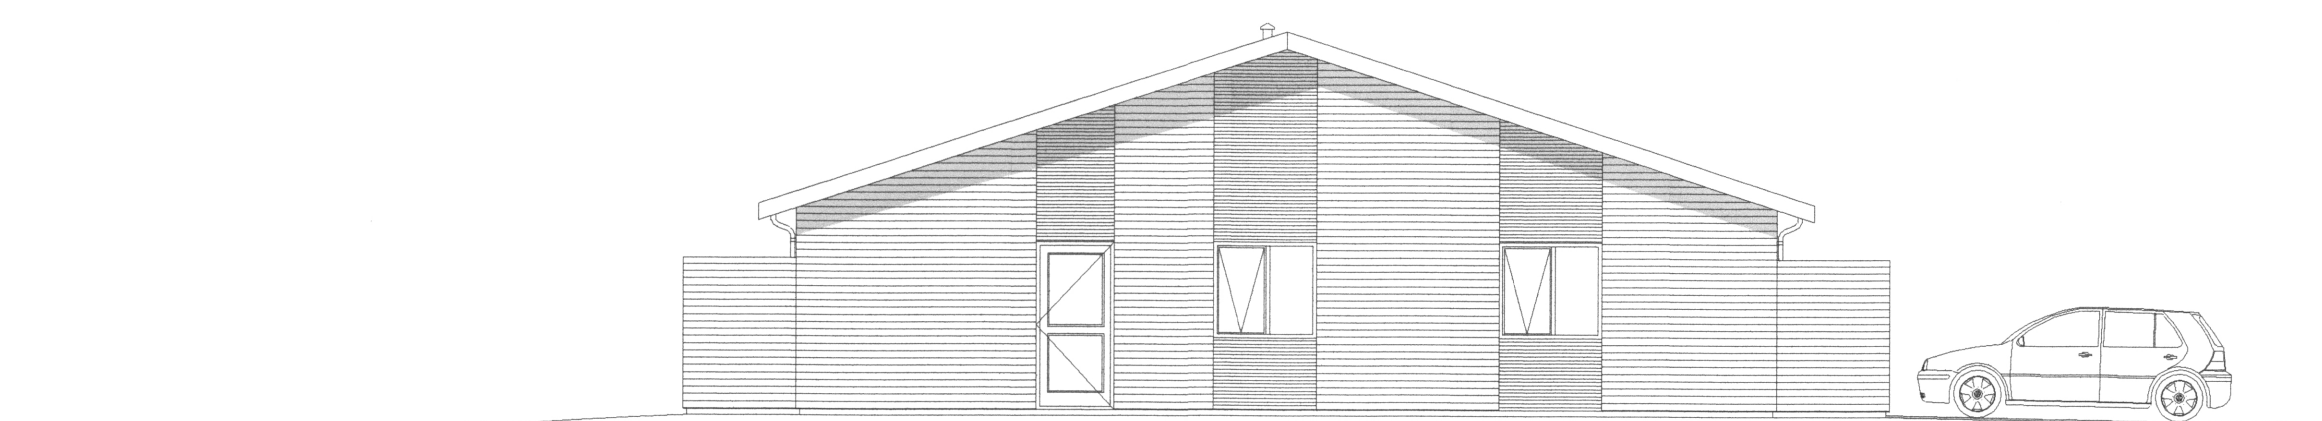

ÚTLIT - SUÐUR - 1:100
 FOLDAHRAUN 18
 MHL 05



ÚTLIT - AUSTUR - 1:100
 FOLDAHRAUN 14
 MHL 01

ÚTLIT - AUSTUR - 1:100
 FOLDAHRAUN 15
 MHL 02

ÚTLIT - AUSTUR - 1:100
 FOLDAHRAUN 16
 MHL 03

ÚTLIT - AUSTUR - 1:100
 FOLDAHRAUN 17
 MHL 04

ÚTLIT - AUSTUR - 1:100
 FOLDAHRAUN 18
 MHL 05

BR.	DAÐI	BREYTING
01	12.12.19	HÚS 15,16,17, SPÉGLASTUÐUR, FERÐAR, A, GARLAGI, BATT, VSD, I, STÓRAR

FOLDAHRAUN_VESTMANNNAEYJUM
 FOLDAHRAUN_14-18
 ÚTLIT
 RADHÚS Tölkun nr. 102

Radhúsið	Tilnefnið	ÓTB	Virðing	Mhv.
ÓTB	Ólafur Tage Bjarnason	Ólafur Tage Bjarnason	Ólafur Tage Bjarnason	1:100
Samþykkt	Ólafur Tage Bjarnason	Ólafur Tage Bjarnason	Ólafur Tage Bjarnason	15.08.2019
Höfundur	Ólafur Tage Bjarnason	Ólafur Tage Bjarnason	Ólafur Tage Bjarnason	Ólafur Tage Bjarnason

Dagur	Nr.	Bláskrá
12.11.19	046.19	A1

EFFORT
 TEIKNISTOFA

Ólafur Tage Bjarnason
 Byggingarfræðingur ELC
 Höfundur og höfundaforseti
 Höfundur og höfundaforseti
 Höfundur og höfundaforseti