
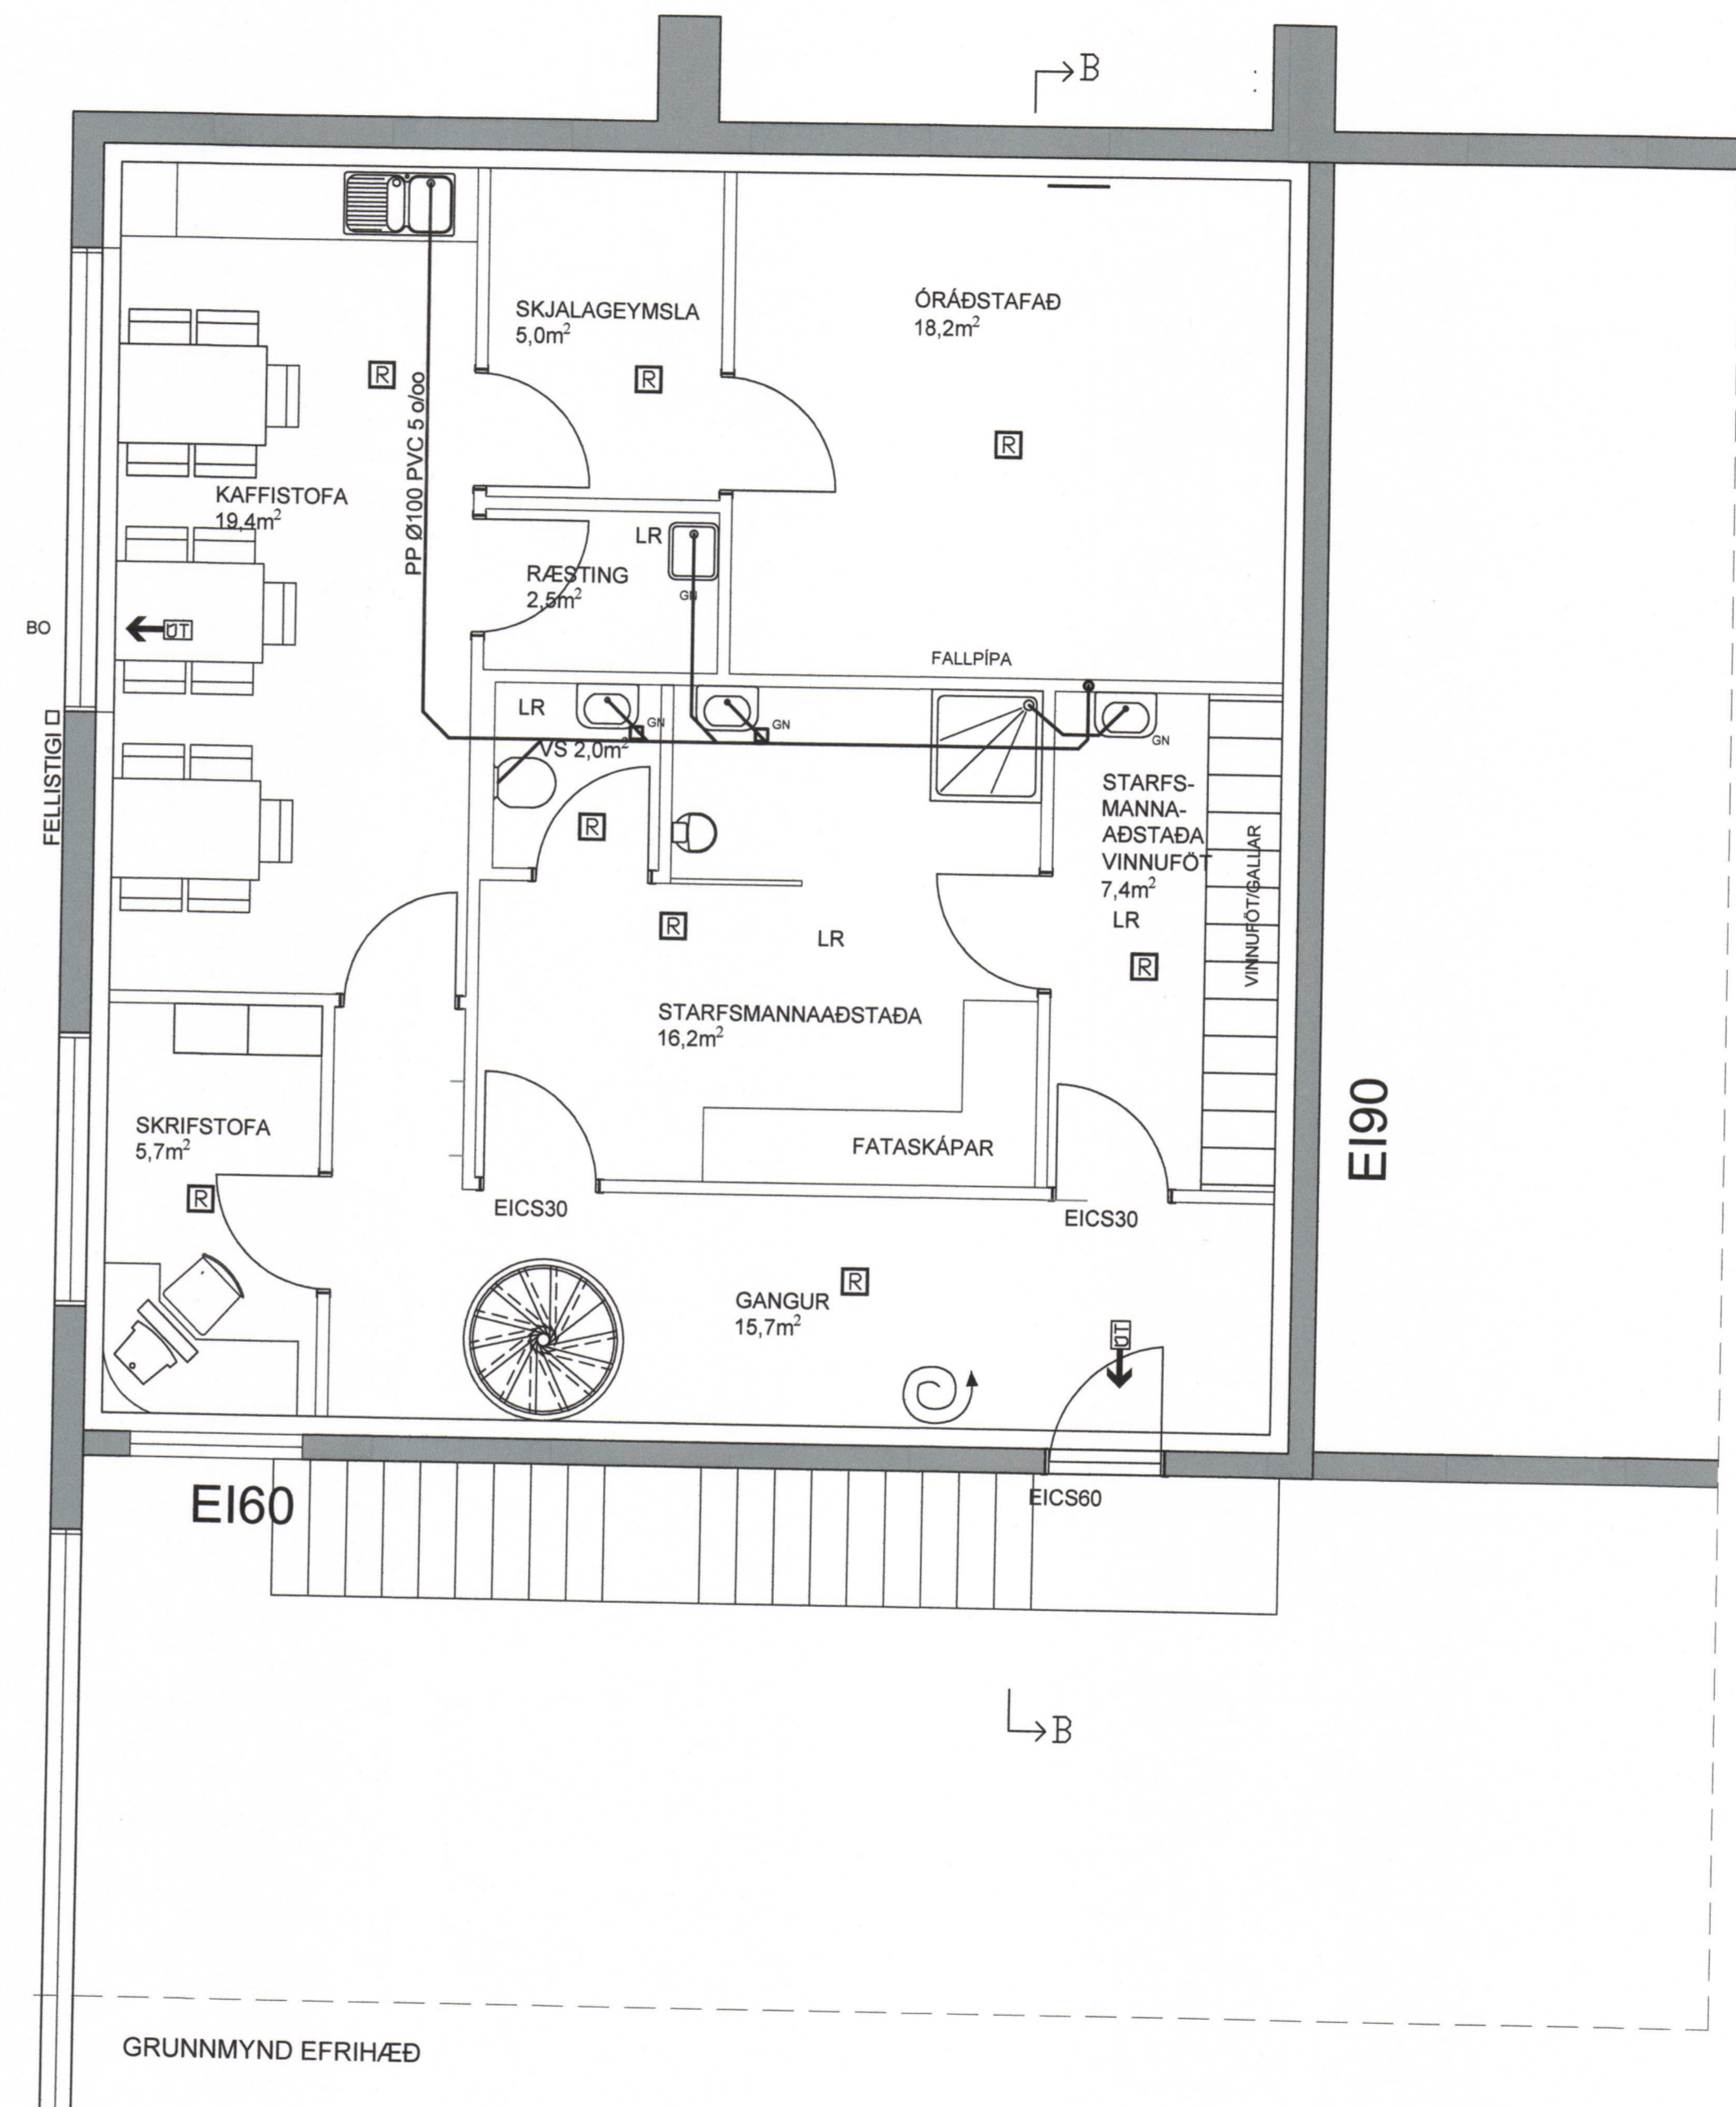


SAMÞRÍKT AF BYGGINGARFRÉTTIÐGA
29 JAN 2015
VESTMANNAEYJUM

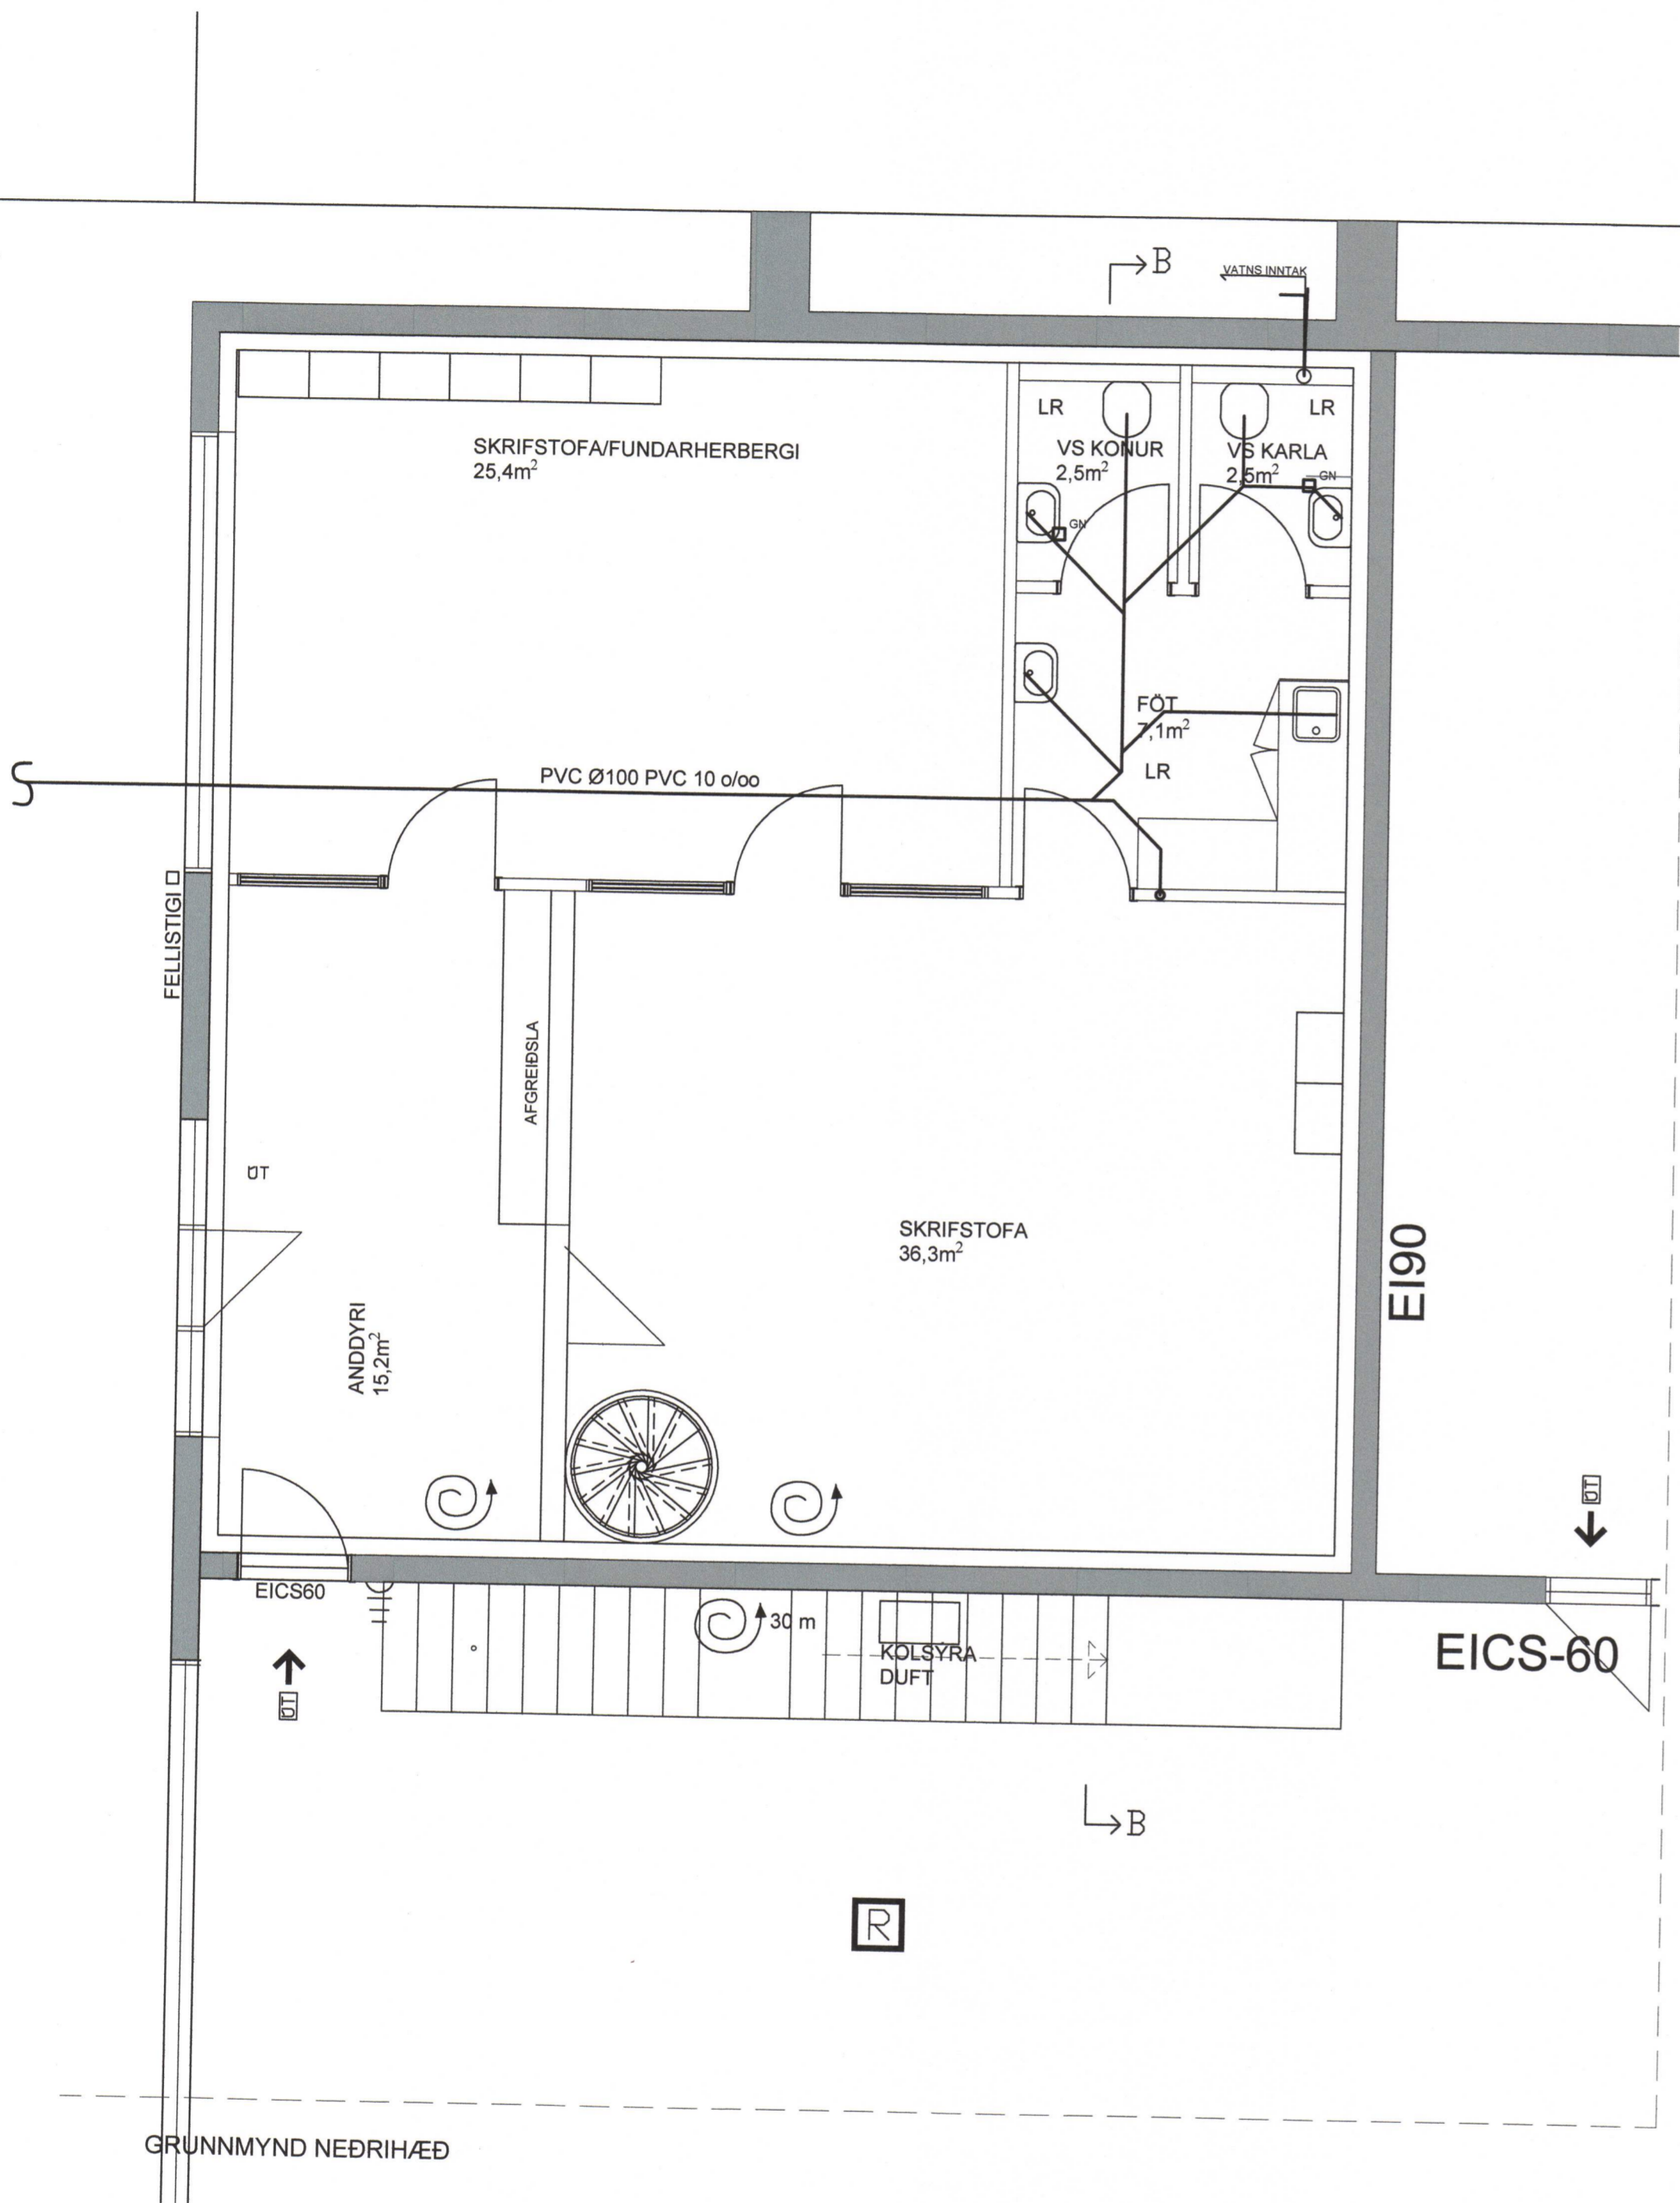

NR	DAGS.	BREYTING
A		
B		
C		
D		
E		
F		
G		
H		

SKÝRINGAR

Teiknistofa PZ ehf
Ráðgjafarverkfræðipjónusta
Kirkjuveg 23 900 Vestmannaeyjum Sími 481-2711 Fax-481-3076
Heimasíða <http://www.teiknistofa.is> Netfang pz@teiknistofa.is

Verkefni
EIMSKIP VESTMANNAEYJUM
NÝJAR SKRIFSTOFUR
Verkefni
FRÁRENNSLI
EFRI- OG NEDRIHÆÐ

Dags.	Hannað	Verk.nr	Mælikvarði
08.09.14	SP	0224	1:100(A3) 1:50(A1)
Yfirfarið	Teiknað	Teikn.nr	Breyting
	SGS	301	
Samþykkt <i>[Signature]</i> 29.01.2015			