


TALMÁL af RÁÐGJAFARJÓNUSTA DVERGHAMAR 37 900 VESTMANNAEYJUM Sími 401-1787 Póstfang daddi.mar@gmail.com		VARMATAPSREIKNINGAR FYRIR: Strandvegur 49								REIKNAD BÓM DAGS: 27.09.14	
Slauða nr	Staðsetning	Nr hæð	hef. m <sup>2</sup>	Nauðsynleg Afköst W	Nauðsynleg afköst W/m <sup>2</sup>	lengd slauðu m	milib. c/c cm	Yfirborðsh. gólf C	Loft hiti C	Væin afköst w/m <sup>2</sup>	Væin afköst W
<b>Gangur/salur</b>		101-103		2.756	47.8						
101	Motta K1		15.8	757	47.8	50	15	24.8	22	49.9	790
102	Motta K2		19.4	926	47.8	88	15	24.8	22	49.9	966
103	Motta K3		22.5	1.074	47.8	110	15	24.8	22	49.9	1.120
				57.6							
<b>Gæmsla</b>		104-105		1.681	58.5						
104	Motta K4		9.4	550	58.5	100	15	23.6	22	59.9	563
105	Motta K5		19.4	1.132	58.5	100	15	23.6	22	59.9	1.159
				28.8							
<b>WC</b>		106	19.8	1.283	64.8	120	15	28.1	22	64.9	1.285
<b>Elstíðis</b>		201-202		3.528	88.9						
201	Motta S1		21.4	1.901	88.9	110	15	26.8	22	97.9	2.095
202	Motta S2		18.3	1.626	88.9	90	15	26.8	22	97.9	1.792
				39.7							
<b>Bar</b>		203	19.0	1.103	58.0	110	15	23.6	22	59.9	1.138
<b>Anddyri</b>		204	7.7	588	76.3	75	15	25.7	22	84.8	653
<b>Salur</b>		205-210		5.236	65.9						
205	Motta S5		11.5	757	65.9	100	15	24.4	22	69.1	795
206	Motta S6		13.5	889	65.9	120	15	24.4	22	69.1	933
207	Motta S7		15.3	1.008	65.9	110	15	24.4	22	69.1	1.057
208	Motta S8		14.5	955	65.9	95	15	24.4	22	69.1	1.002
209	Motta S9		13.5	889	65.9	80	15	24.4	22	69.1	933
210	Motta S10		11.2	738	65.9	100	15	24.4	22	69.1	774
				79.5							
<b>Samtals</b>			252.1	16.174		1.558					17.055


SAMÞYKKT AF BYGGINGARFULLTRÚA  
 24. OKT. 2014  
 Sigurður B. Þorsteinsson  
 BYGGINGARFULLTRÚA Í VESTMANNAEYJUM

SNIÐ Í PLÖTU

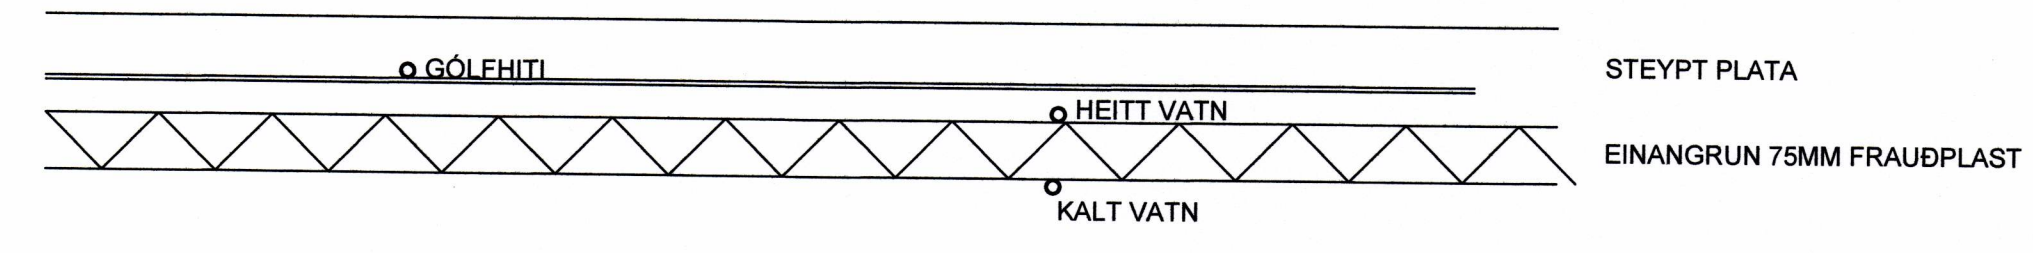


Forsendur gólfhiti og ofnær  
 Gólfhiti  
 Framrásarhiti 45°C  
 Bakrásarhiti 20°C  
 Delta t 25°C  
 Útihiti -15C  
 Innihiti 18-22C  
 Frægangur gólfhita skv. fyrirmælum framleiðanda

1. HÆÐ

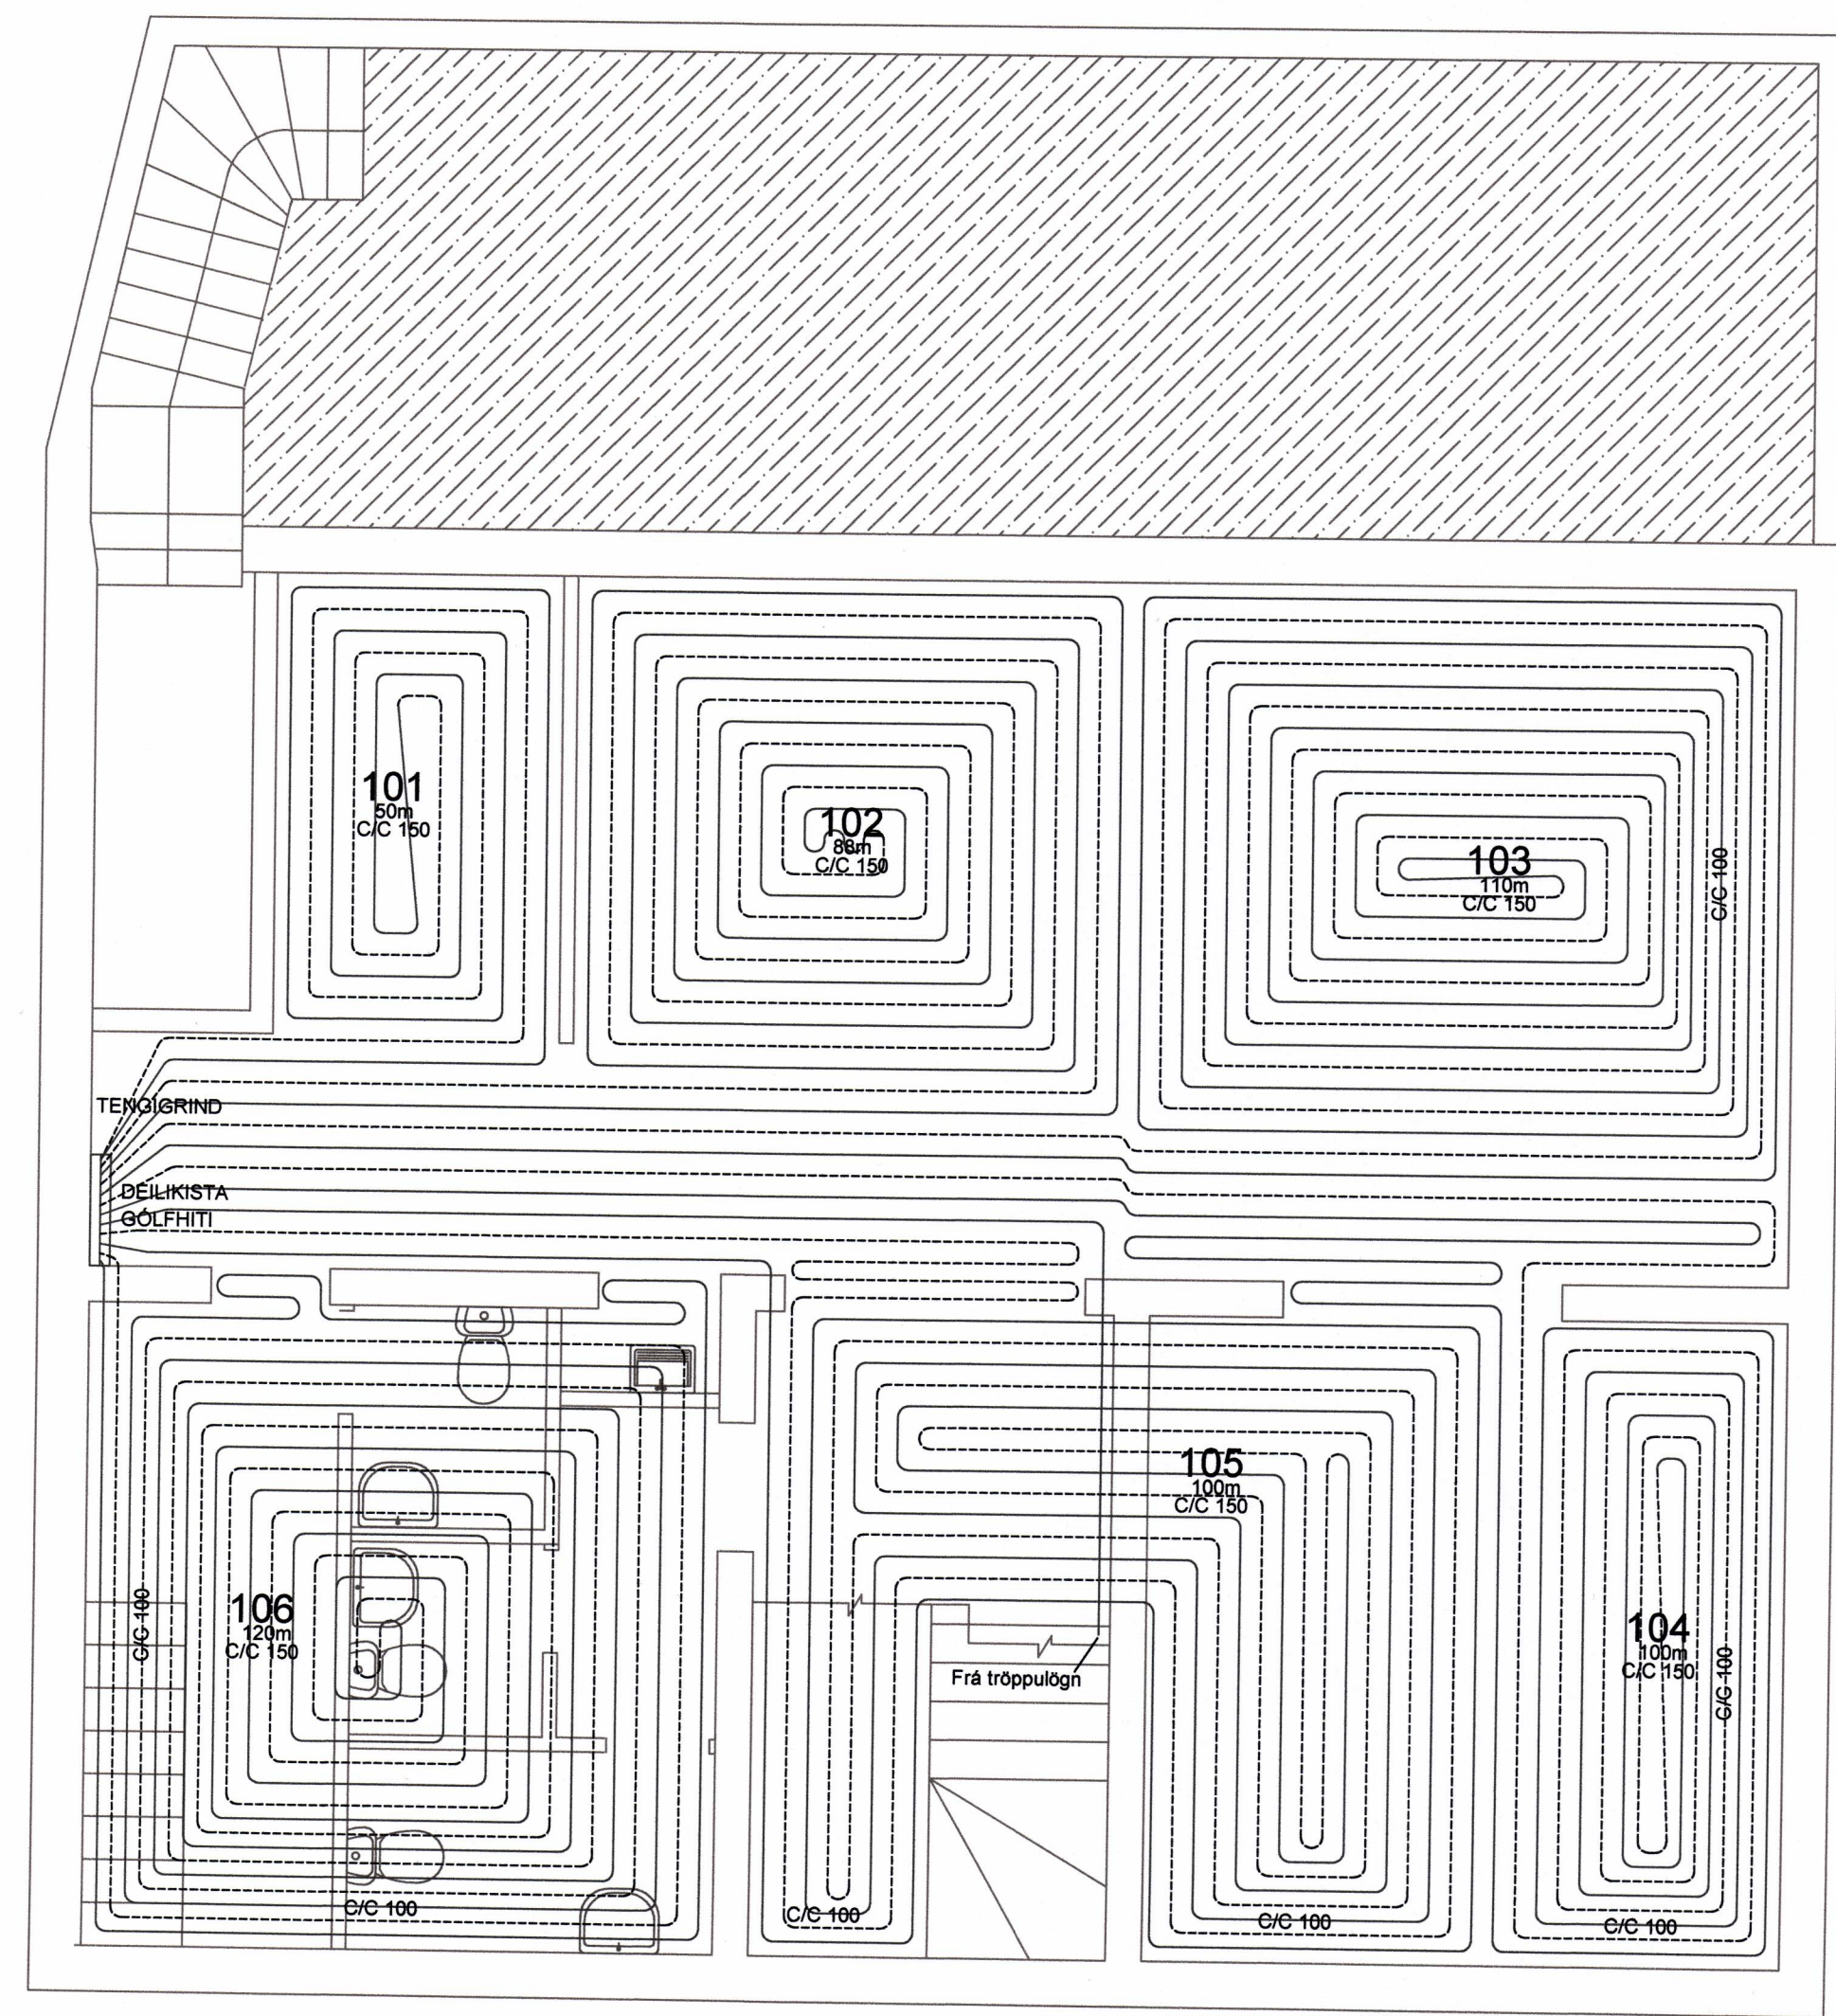

2. HÆÐ

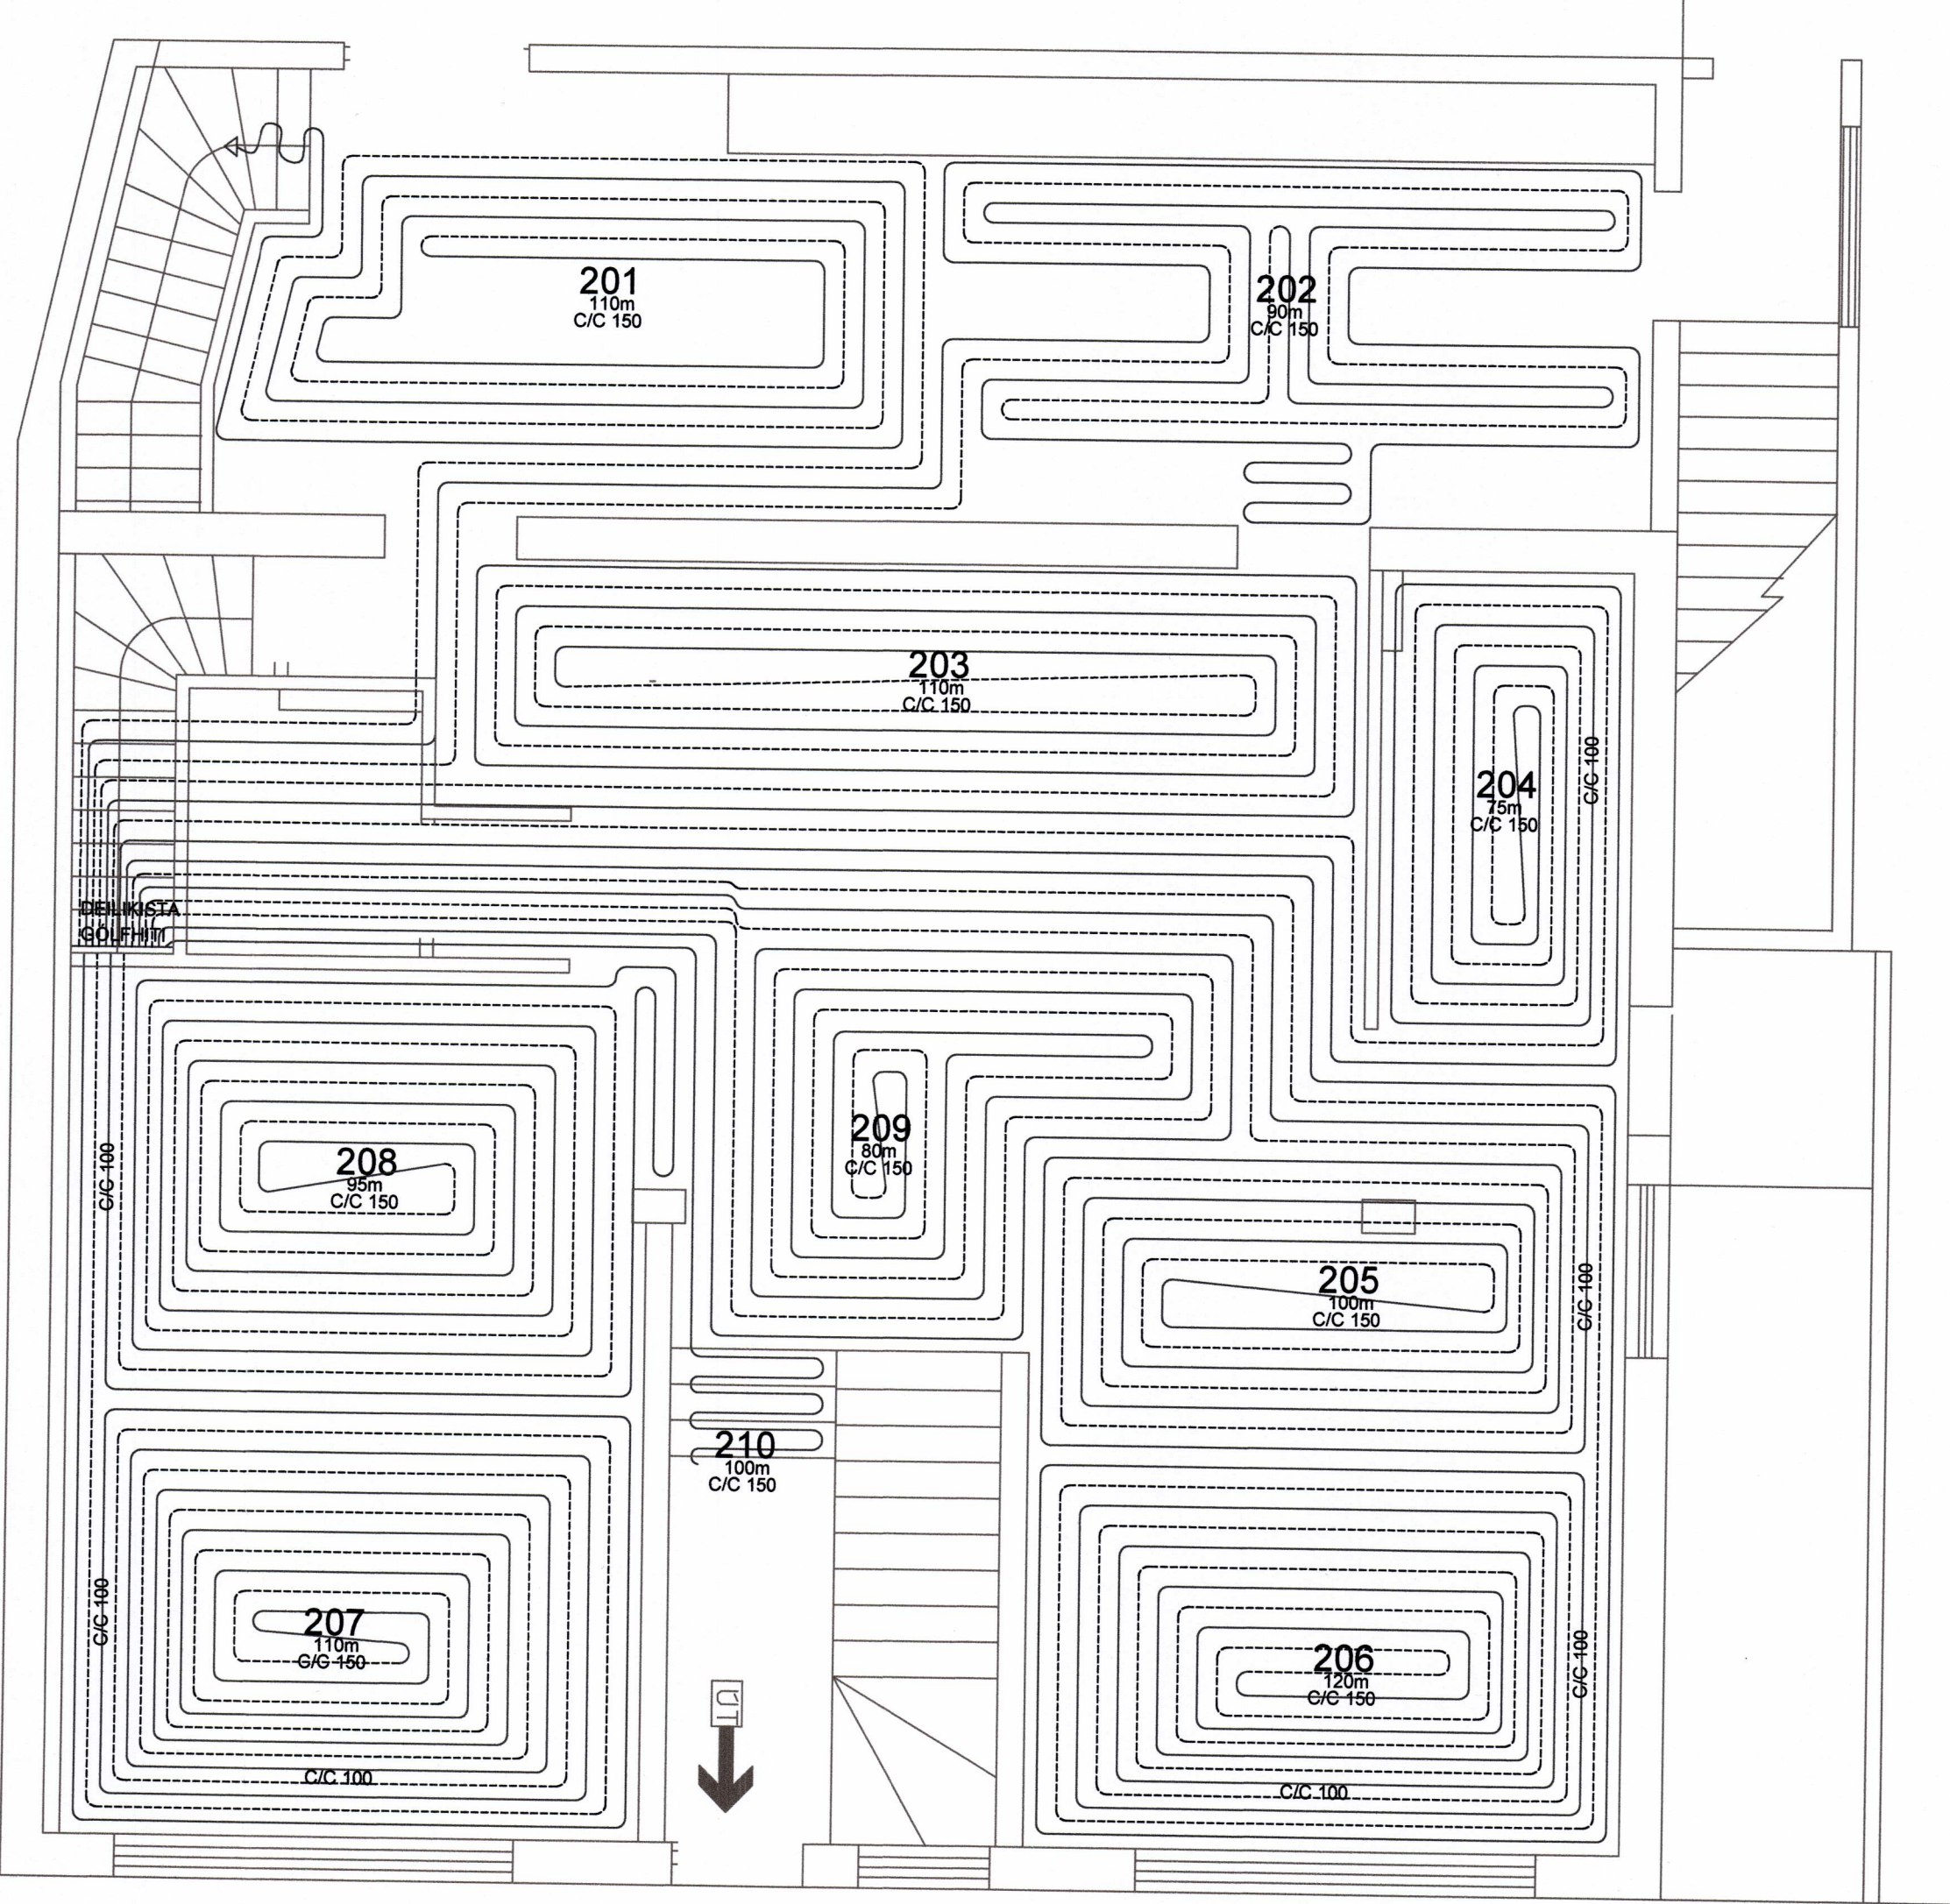

SKYRINGAR  
 GÓLFHITALAGNIR:  
 ÖLL PÍPUMÁL ERU NAFNMÁL Í mm.  
 HITALAGNIR Á BÆÐUM HÆÐUM ERU Ø16-2.0 SILVERLINE.  
 GÓLFHITALAGNIR (PB), PE-X Eða ALPEX MED SÚRFERNISKÁPU.  
 RÖR ERU STEYPT Í GÓLFPLÖTU.  
 LAGNIR SKAL FESTA TRYGGILEGA VED JÄRNAGRING MED BENSLUM.  
 MILLIBIL BENSLA SKAL EKKI VERA MEIA EN 0.8 TIL 1.0 METRAR.  
 RÖR SKULU FRAMLEIDD SAMKVÆMT DIN 4726.  
 HITALAGNIR SKAL DRÝSTIPRÓFA MED KÖLDU VATNI Í 3 KLST. VID 9 BAR  
 ÞRYSTING OG TAKA SKAL ÞRYSTINGINN EFTIR 30 MIN. 60 MIN OG SVO Í  
 LOK PRUFUTÍMA. NIÐURSTÖÐUR SKAL SETJA Á MEDFYLGJANDI  
 PRÖFUNARBLAD. ALLT LAGNAEFNI SKAL VOTTAD OG VIBURKENT FYRIR  
 NEYSLUVATN OG HITAVEITU AF NYSKÖPUNARMIDSTÖÐ ISLANDS.  
 EKKI SKAL LEGGJA GÓLFHITALAGNIR UNDIR FASTA HLUTI SVO SEM  
 BAKKER, SKÁPA OG INNRETTINGAR.  
 ÖLL MÁL Í mm NEMA ANNARS SÉ GETID.  
 LÍNUGERÐIR: \_\_\_\_\_ FRAMRÁS GEISLA (TÚR)  
 \_\_\_\_\_ BAKRÁS GEISLA (RETÚR)

Vorðandi	Strandvegur 49	Dagur	27-09-2014	Nr.		Dagur	hrygning
Vakandi	LAGNIR - HITAVEITA	Vakandi	1003				
Másk. 1:50		Tölur	003				
Samþykkt							