12837

ÚTBOÐSSETT

AÐALHÖNNUÐUR

ÚTG.	DAGS.	ÚTGÁFUFERILL	HANNAÐ	TEIKN.	YFIRF.
—					
—					
—					
—					
—					
—					
—					
—					
—					

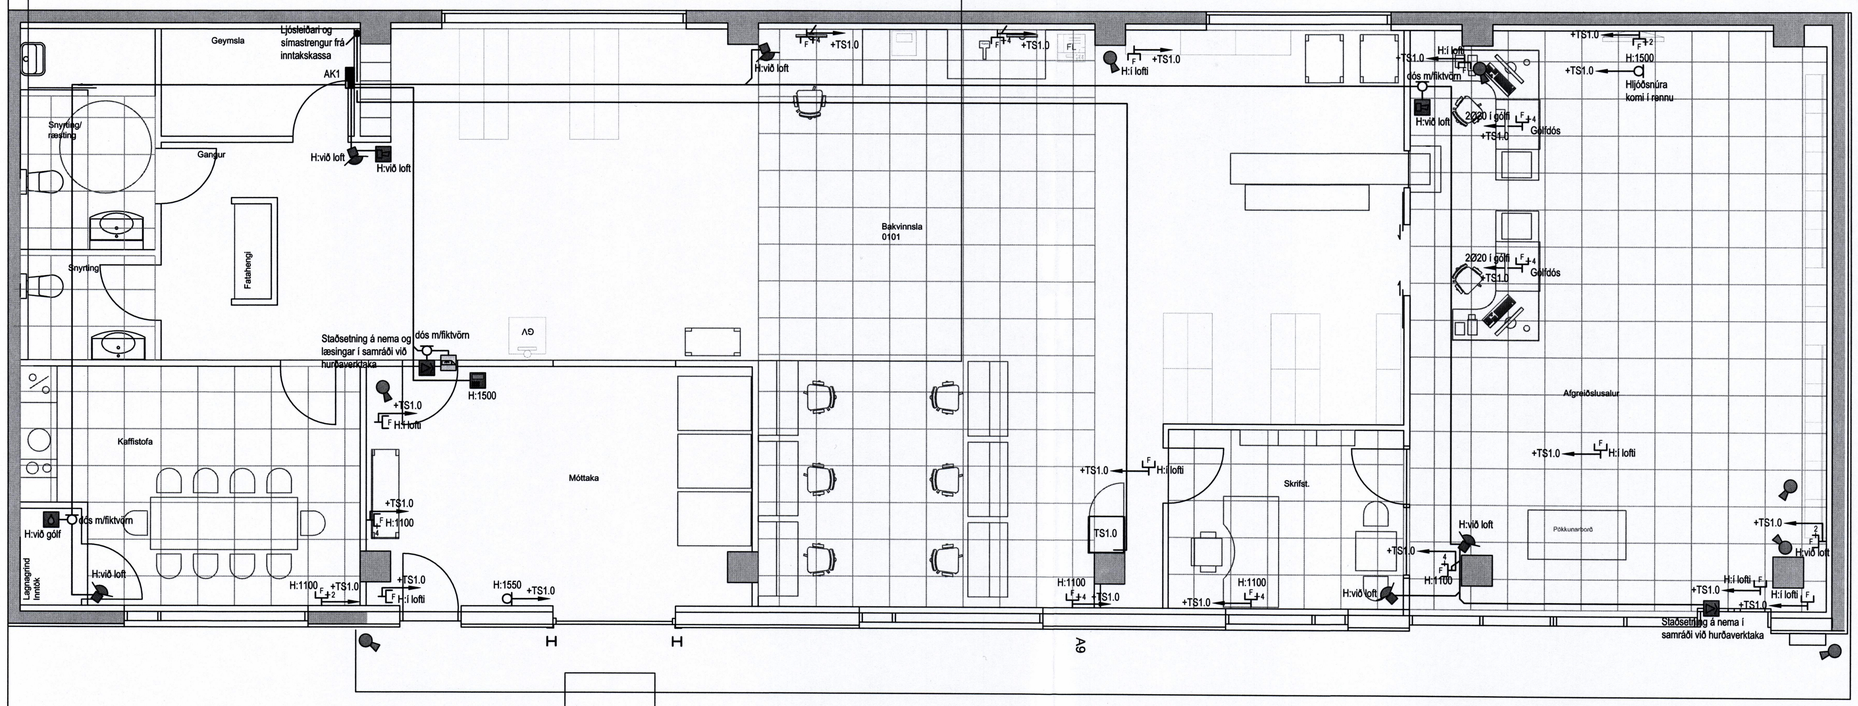

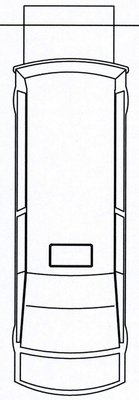

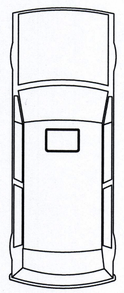

0 100 200 300 400 500

M 1:50 mm

T:\900\Strandvegur 52\Raflagnir\Smáspenna\01_3_30.dwg

EFLA VERKFRÆÐISTOFA
Sími: 412 6000 www.efla.is

Póshús

Strandvegur 52
900 Vestmannejar

Raflagnir
Smáspenna
1.hæð

TEIKNINÚMER	BLAÐSTÆRÐ	HANNAÐ:	GES/PBe
—	A1	TEIKNAÐ:	GES/PBe
01_3_30_01		YFIRFARIÐ:	— —
DAGS.	MÆLIKVARÐI		ÚTGÁFA
08.05.2013	1:50		Ú

SAMÞYKKT:
Kennitala:
David Eysteinn Sölvason
[illegible]-3339