


GRUNNMYND, 1:50

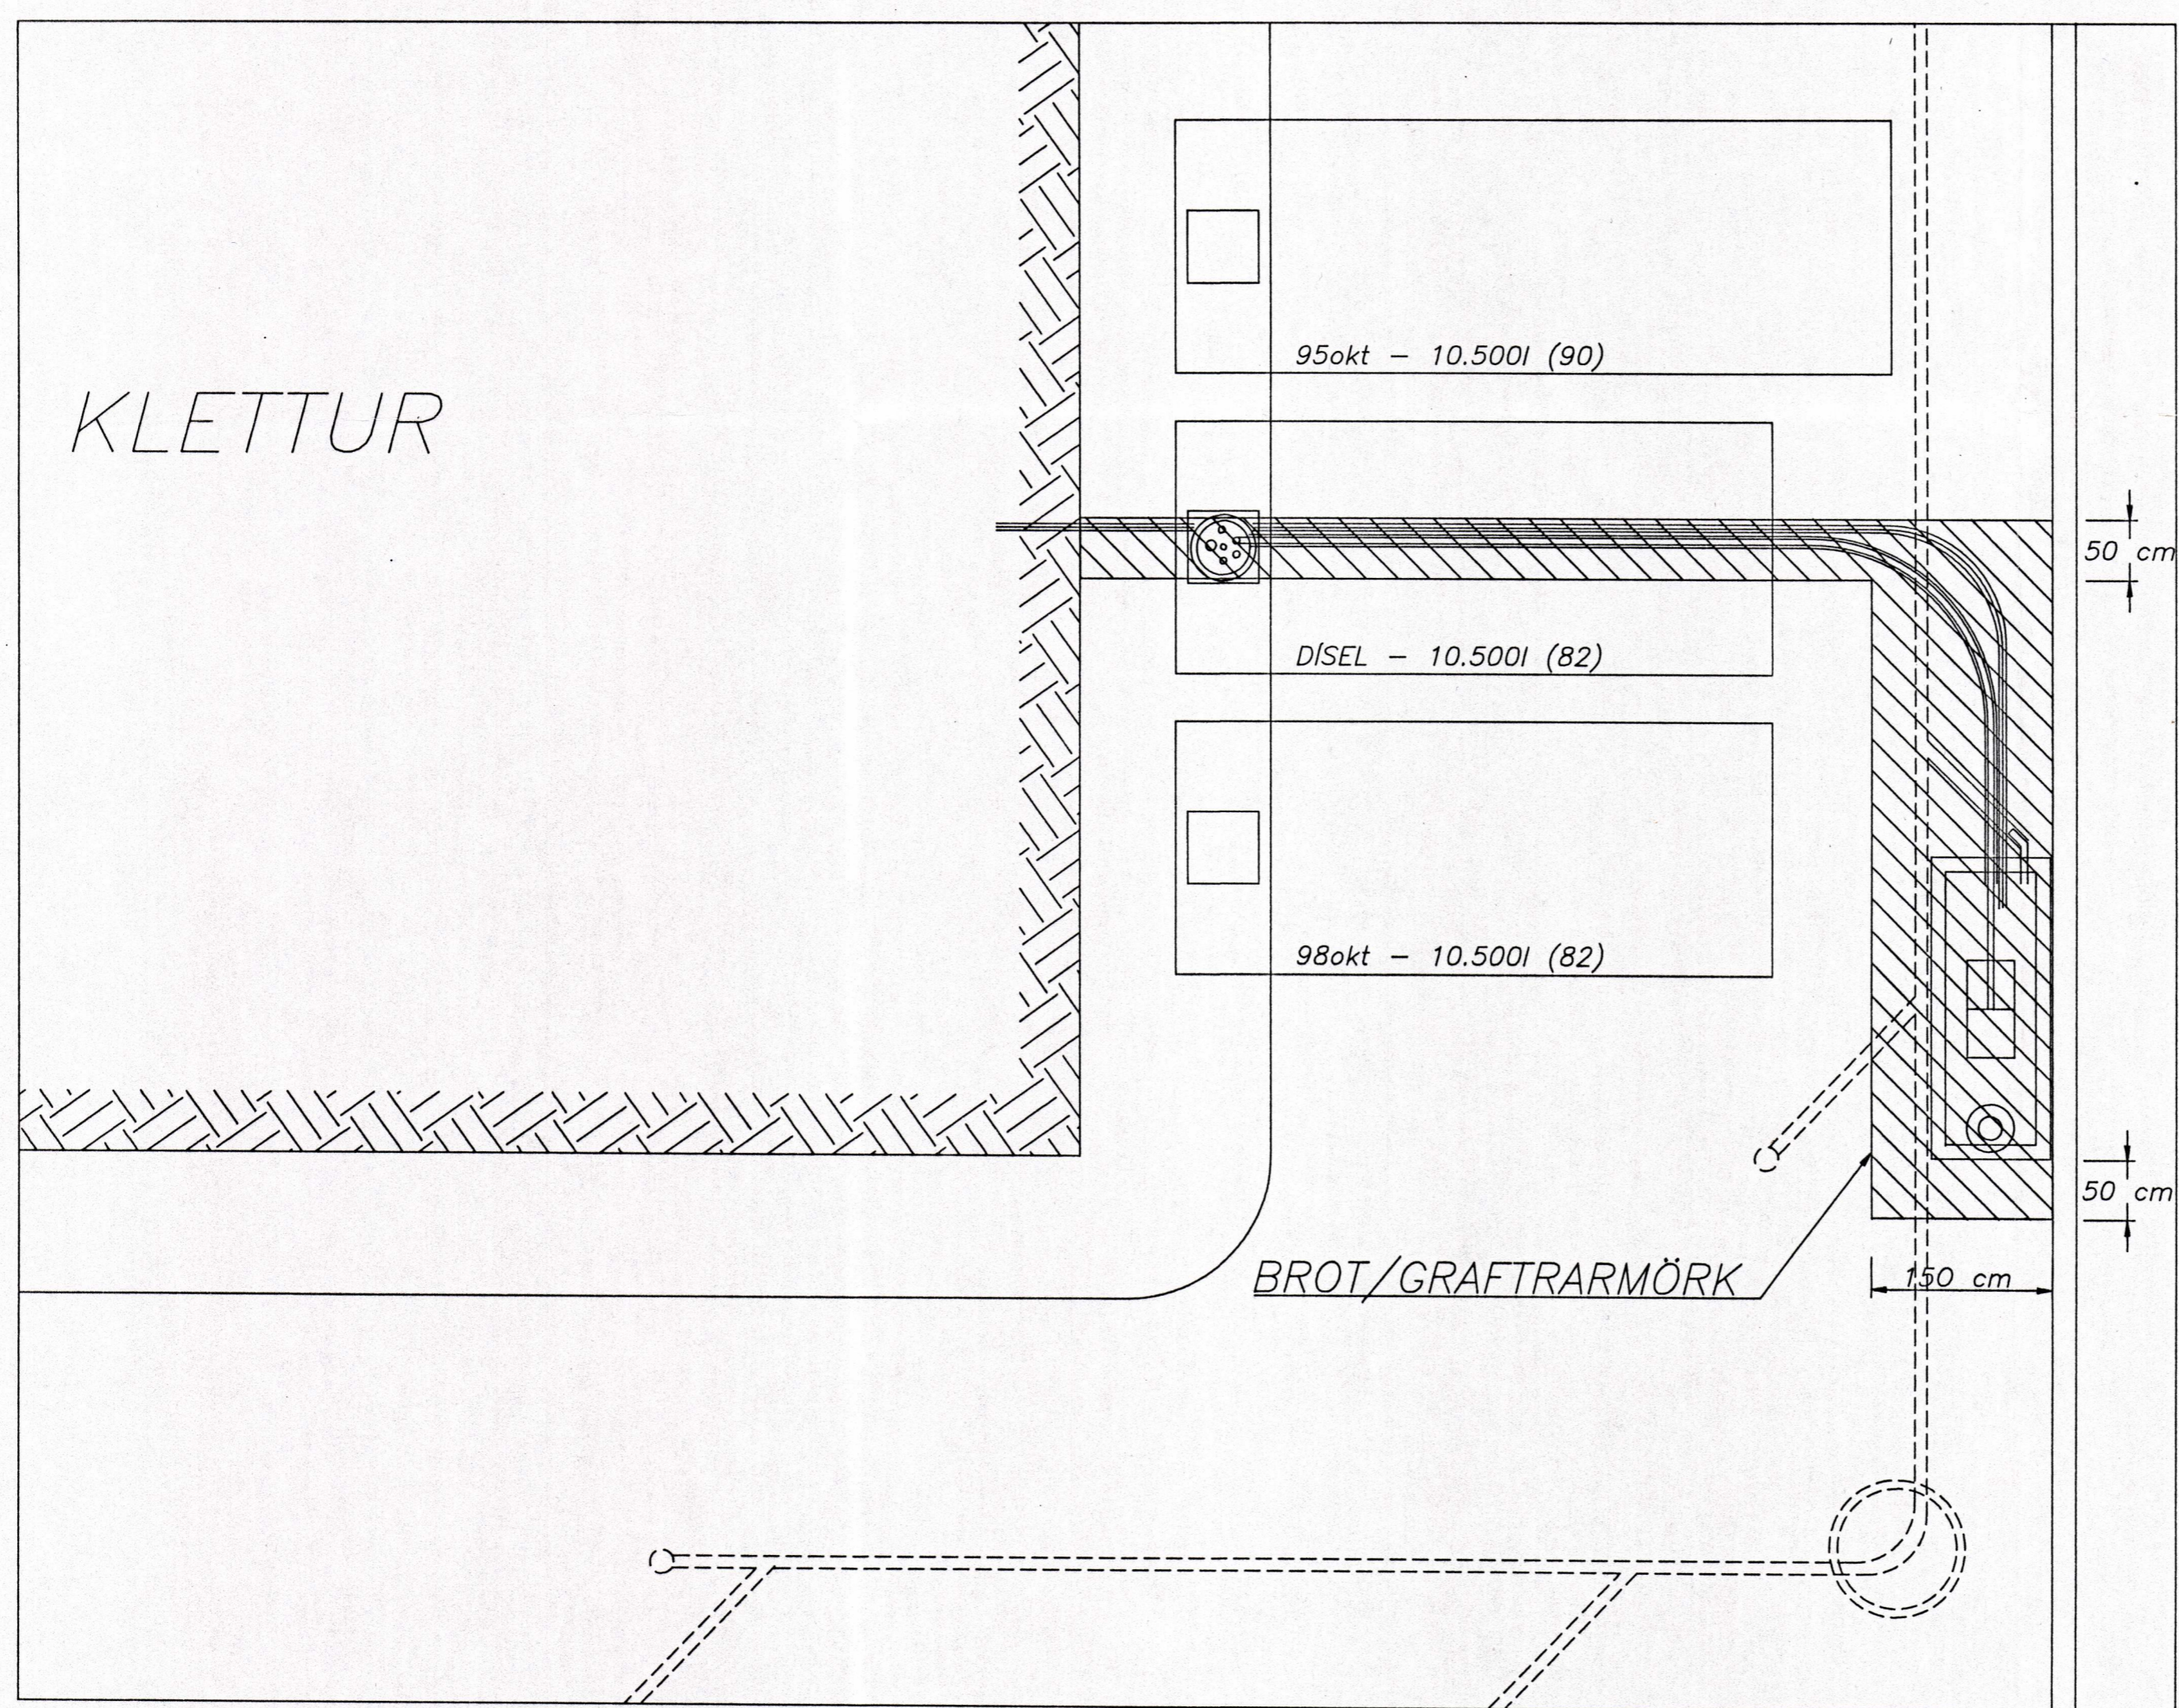

SKÝRINGAR:

SAGA SKAL LÍNU SEM ER 50cm FRÁ ENDANLEGGRI STAÐSETNINGU DÆLU Í SUDRI OG 50cm Í NORDUR. SÍÐAN SKAL SAGA SKURÐ SEM ER 50cm Á BREIDD ÞVERT Á HÚS. Í LOK FRAMKVEMDA SKAL HREINSA STEYPUSÁR VEL OG BORA 10mm TEINA 10cm INN Í ELDRI STEYPU, c/c30cm, OG JÁRNBENDA STEYPU-PLÖTU #K10c/c30. STEYPA SKAL VERA S300.

Strandvegur 44, Vestmannaeyjar

Nr.	Dagur	Breyting

Olufur Skifling

Verkfræðistofa Íslands
Fríðrik Ólafsson, 240753-2439
Rekstrar- og byggingarverkfræðingur

Breyting á lögnum:
Graftarmörk

MANNA AF	DAGSETNING
FÓ	210696
TEIKNAD AF	YFIRFARID AF
FÓ	FÓ
KVARNI	SKRÁRHEITU
1/100	klettur
VERÐMÆÐ	BLAD
F00696105	2