


Snið A - A

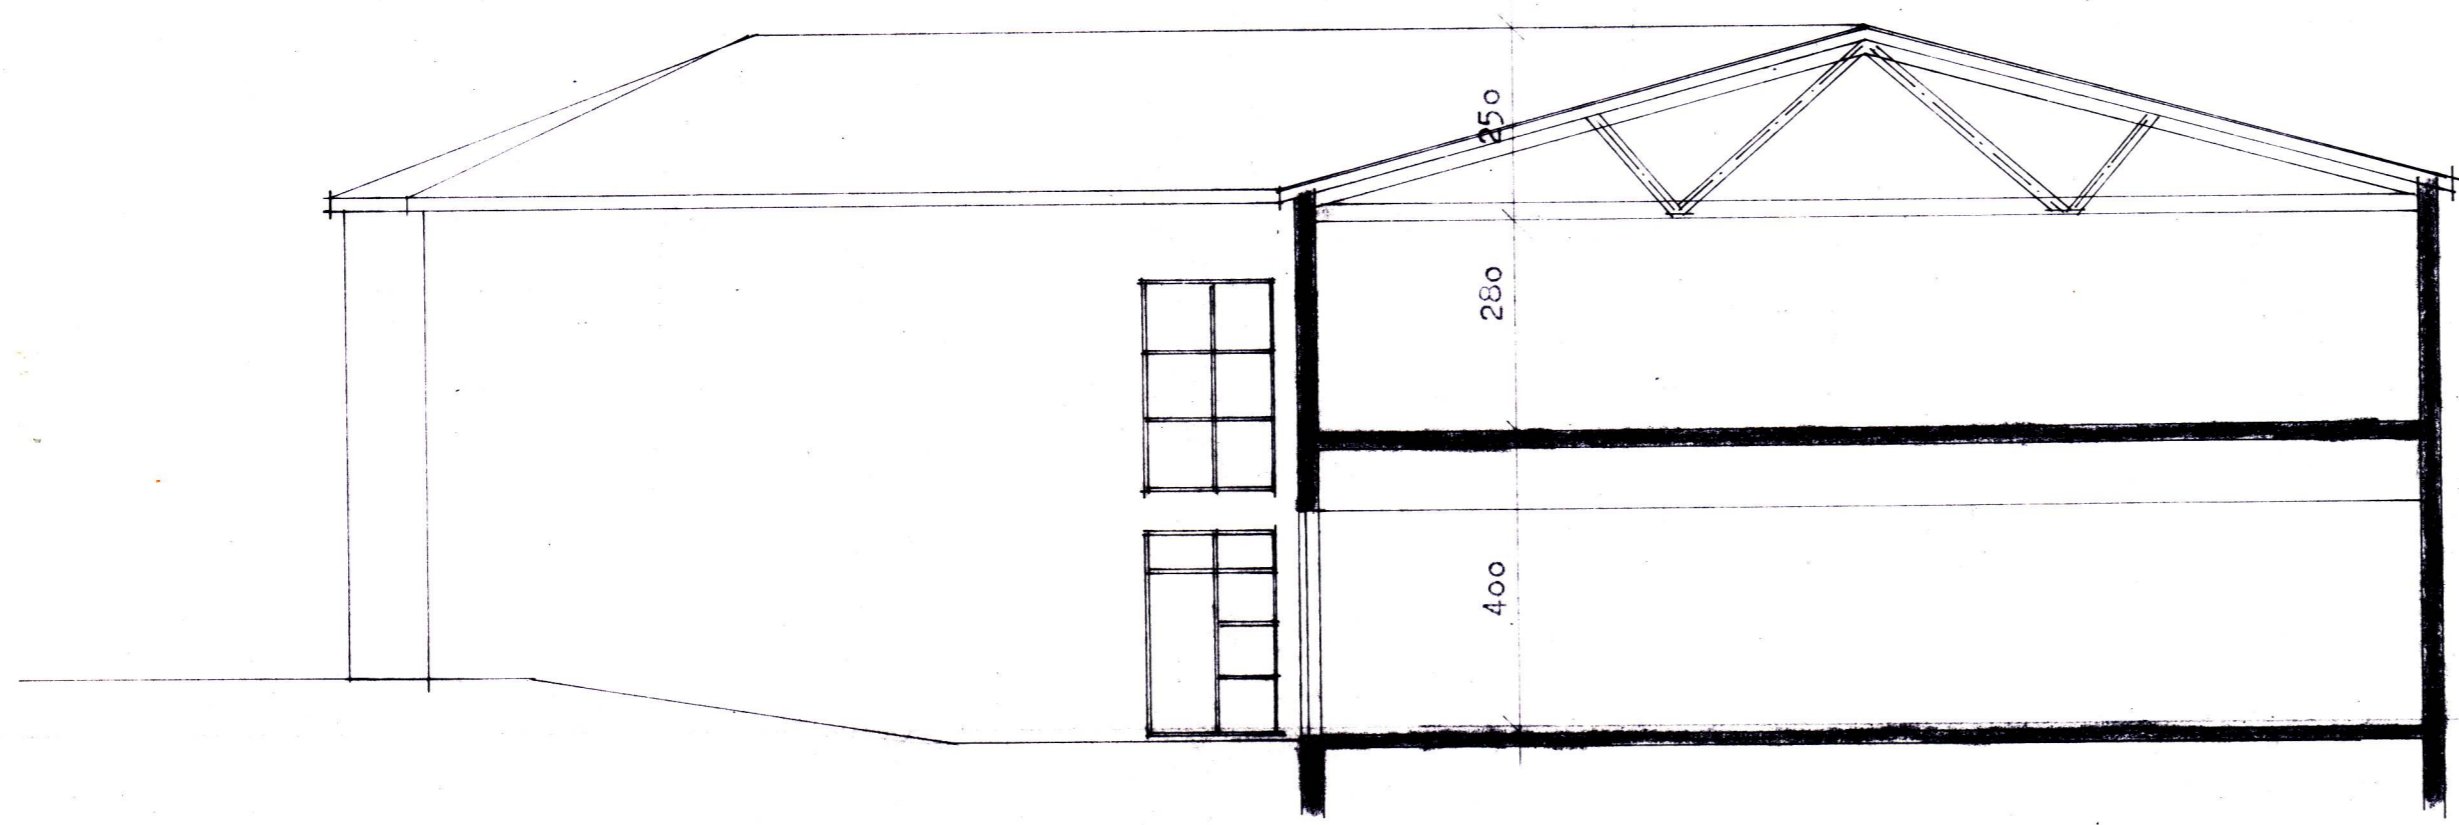

Snið B - B

F			VERK
E			Strandvegur 97-101 Vestmannaeyjum
D			Snið A - A og B - B
C			Tillaga 1.
B			
A			
BR.	DAGS.	BREYTING	TEIKN. NR. 4 AF 8707
PÁLL ZÓPHONIÁSSON BYGGINGATÆKNIFRÆÐINGUR KIRKJUVEGI 23 - 98-2711 900 VESTMANNAEYJUM			HANNAÐ PZ TEIKNAD KVARÐI 1:100 DAGS. júlí 1987