

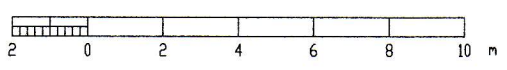


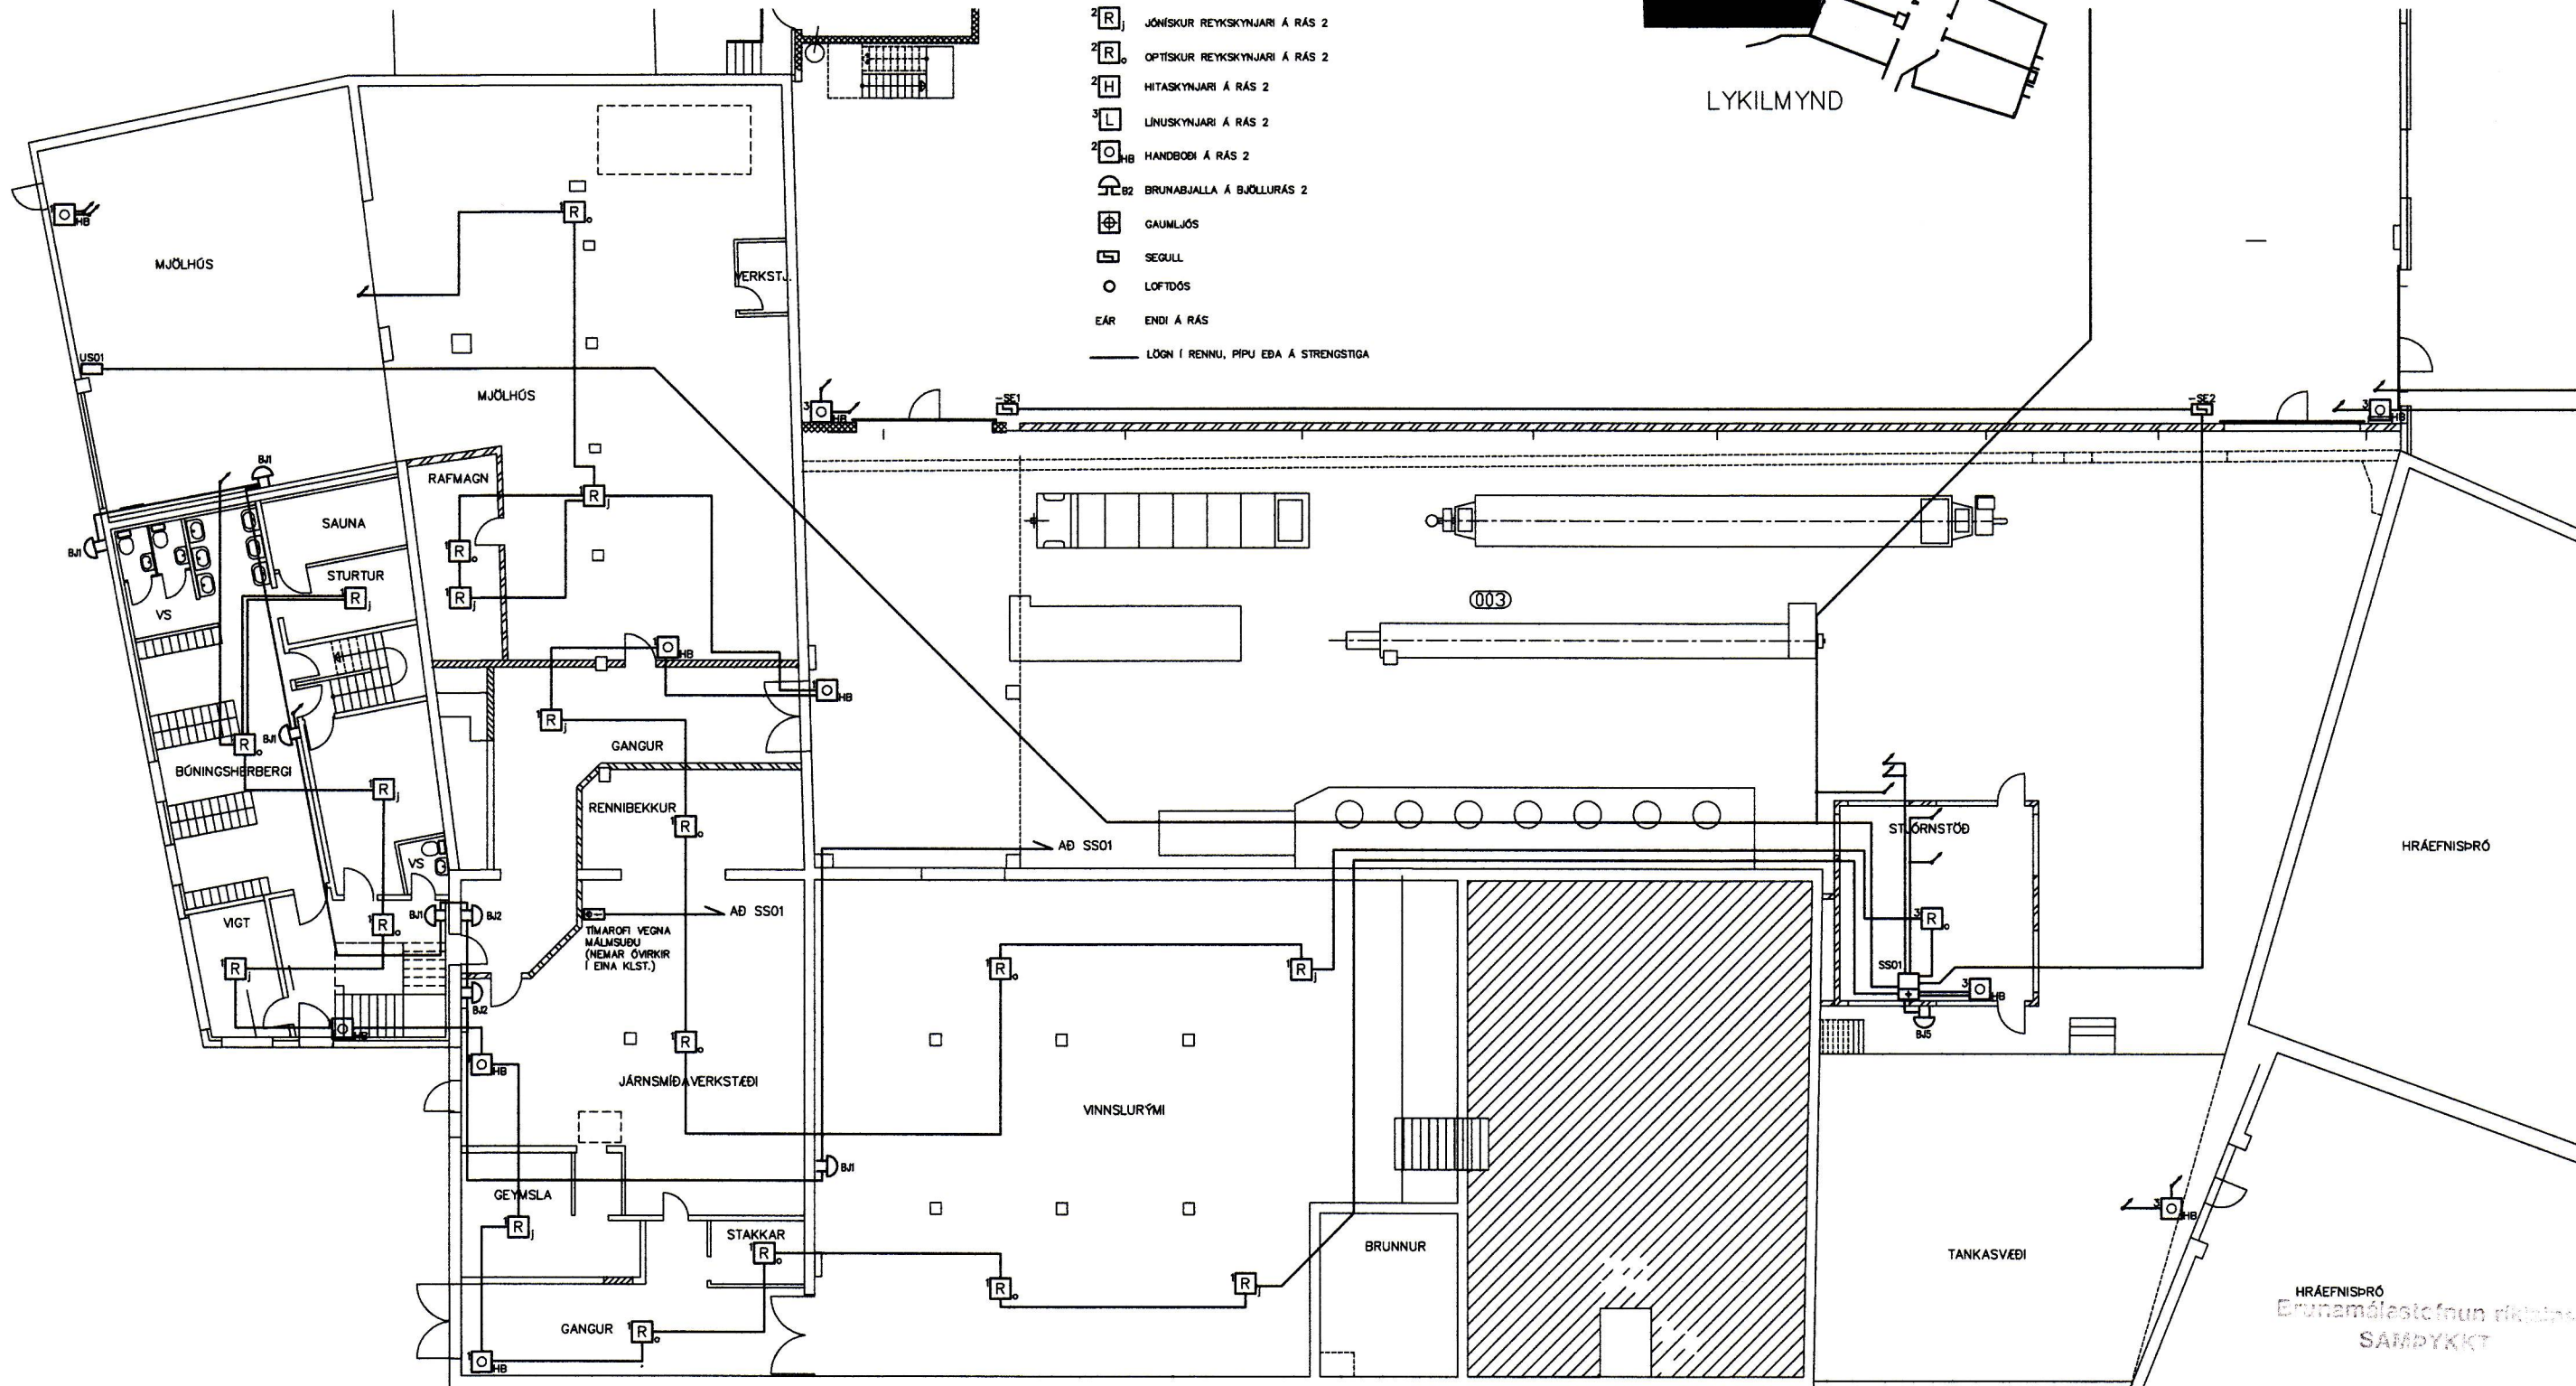

SKÝRINGAR:

- VANDA SKAL TIL FRÁGANGS ALLRA LAGNA
- STJÖRNSTÖÐ SKAL VERA AMK. 4.RÁSA
- FYRIR HJÚBRENT RASAKERFI MED VISTFÖNGUM
- UNDIRSTÖÐVAR SKULU HAFJA SKJÁ SEM SÝNIR
- HÓMER SKYNNARA OG HEITI SVÉDIS
- RENNUR SKULU VERA AF VBURKENNDRI GERÐ
- RENNNA MILLI STJÖRNSTÖÐVAR OG RAFMAGNSTÖÐLU SKAL
- VERA MED SKILDRÖM MILLI LÖGSPENNUL- OG SMÁSPENNULAGNA
- SS STJÖRNSTÖÐ BRUNAVIÐVÖRUNARKERFIS
- YT YFIRLITSTAFLA BRUNAVIÐVÖRUNARKERFIS
- US UNDIRSTÖÐ BRUNAVIÐVÖRUNARKERFIS
- 2[R] JÓNISKUR REYKSKYNNJARI Á RÁS 2
- 2[R] OPTISKUR REYKSKYNNJARI Á RÁS 2
- 2[H] HITASKYNNJARI Á RÁS 2
- 3[L] LÍNUSKYNNJARI Á RÁS 2
- 2[O] HB HANDBODI Á RÁS 2
- BZ BRUNABJALLA Á BJÖLLURÁS 2
- ⊕ GAUMLJÓÐ
- ⊞ SEGUILL
- LOFTDÓÐ
- EÁR ENDI Á RÁS
- LÖGN Í RENNU, PÍPU EÐA Á STRENGSTIGA

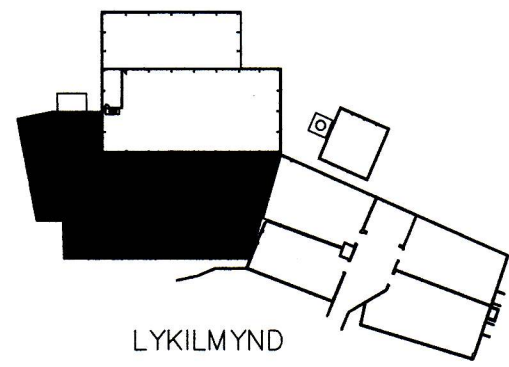

Eg má fjárhæð þessu teikningu til notkunar þyð þrjú þúsund, né breyta henni án leyfis Rafteikninga hf.

HRAEFNISPRÓ
Erunamálesto fráun ríkisins
SAMÞYKKT

17 SEP 1998

St. Guðmundur Gunnarsson

ÓTG.		DAGS.		TEKN. BREYTT		YFRF.		SAMP.		ÓTG.		DAGS.		TEKN. BREYTT		YFRF.		SAMP.		DAGS.		MARS '98	
HANNAÐ DH TEKN. DH YFRF. SAMP. VERNOR. 9810 GEYMSLUNR. 242-056 RAFFEIKNING HF RÁÐGJAFVERKFRÉÐINGAR BORGARTÓN 17 105 REYKJAVÍK																							
FES - BRÆÐSLA 1. HÆÐ BRUNAVIÐVÖRUNARKERFI TEKN. NR. 64.5.1.1 NESTA TEKN. NR. 64.5.1.2 ÓTG.																							