13343

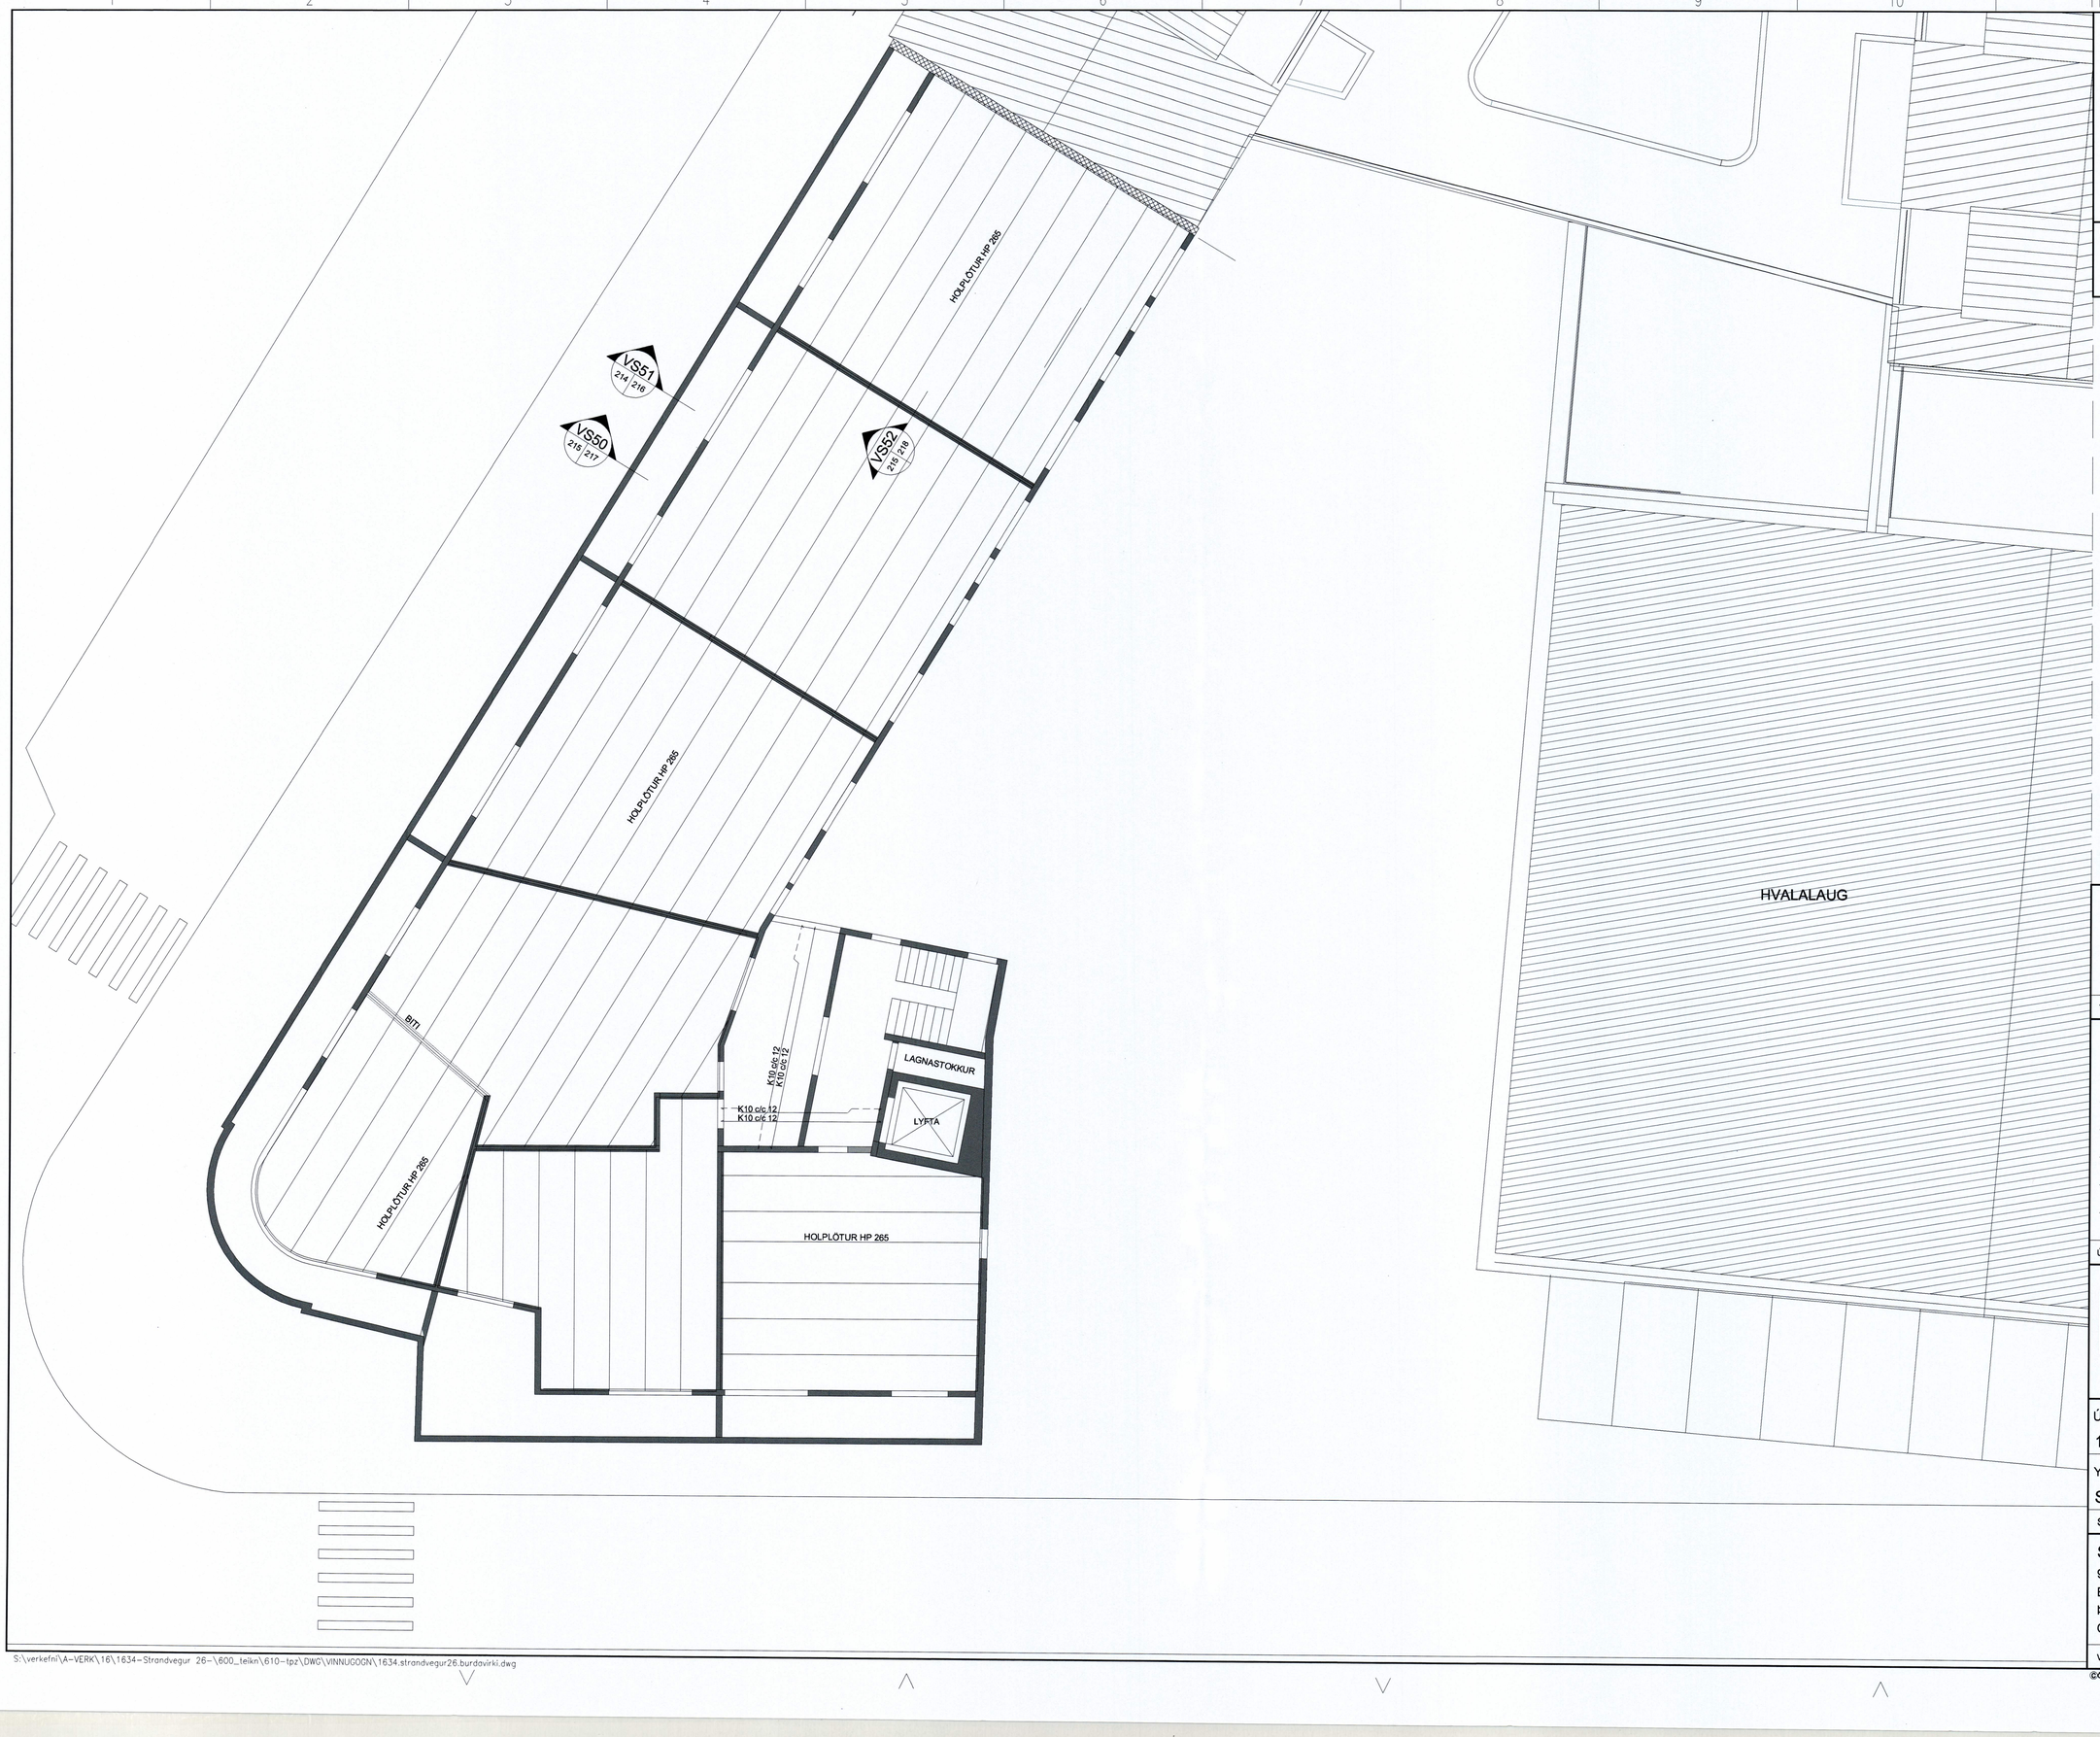

SAMÞYKKT AF BYGGINGARFULLTRÚA
30. SEP. 2019
BYGGINGARFULLTRÚINN Í VESTMANNAEYJUM

UNDIRRITUN SAMRÆMINGARHÖNNUÐAR

Sigurjón 240259-2339

SKÝRINGAR

ELDRI STEYPA

NÝ STEYPA

TILVÍSUN

ÚTG	DAGS	SKÝRINGAR	TEIK	HANN	RÝNT	SAMÞ

tpz teiknistofa
Kirkjuvegi 23 900
Vestmannaeyjum
Sími 481-2711
tpz@teiknistofa.is
www.teiknistofa.is

ÚTG. DAGS	HANNAÐ	MÆLIKVARÐI
15.03.2018	SP	1:100 (A1)
YFIRFARIÐ	TEIKNAÐ	1:200 (A3)
SP	RS/SG	

SAMÞYKKT: Sigurjón 240259-2339

STRANDVEGUR 26
900 VESTMANNAEYJAR
BURÐARVIRKI
ÞAKPLATA
GRUNNMYND

VERKFANG 1634 TEIKNING 215

©Öll afnot og afritun teikningar, að hluta eða í heild er háð skriflegu leyfi höfunda

S:\verkefni\A-VERK\16\1634-Strandvegur 26-\600_teikn\610-tpz\DWG\VINNUGOGN\1634.strandvegur26.burdavirki.dwg