




GS15 - Gafstoð 140x367 Mkv.: 1:20  
Samtals 1 stk + 1 stk spegluð

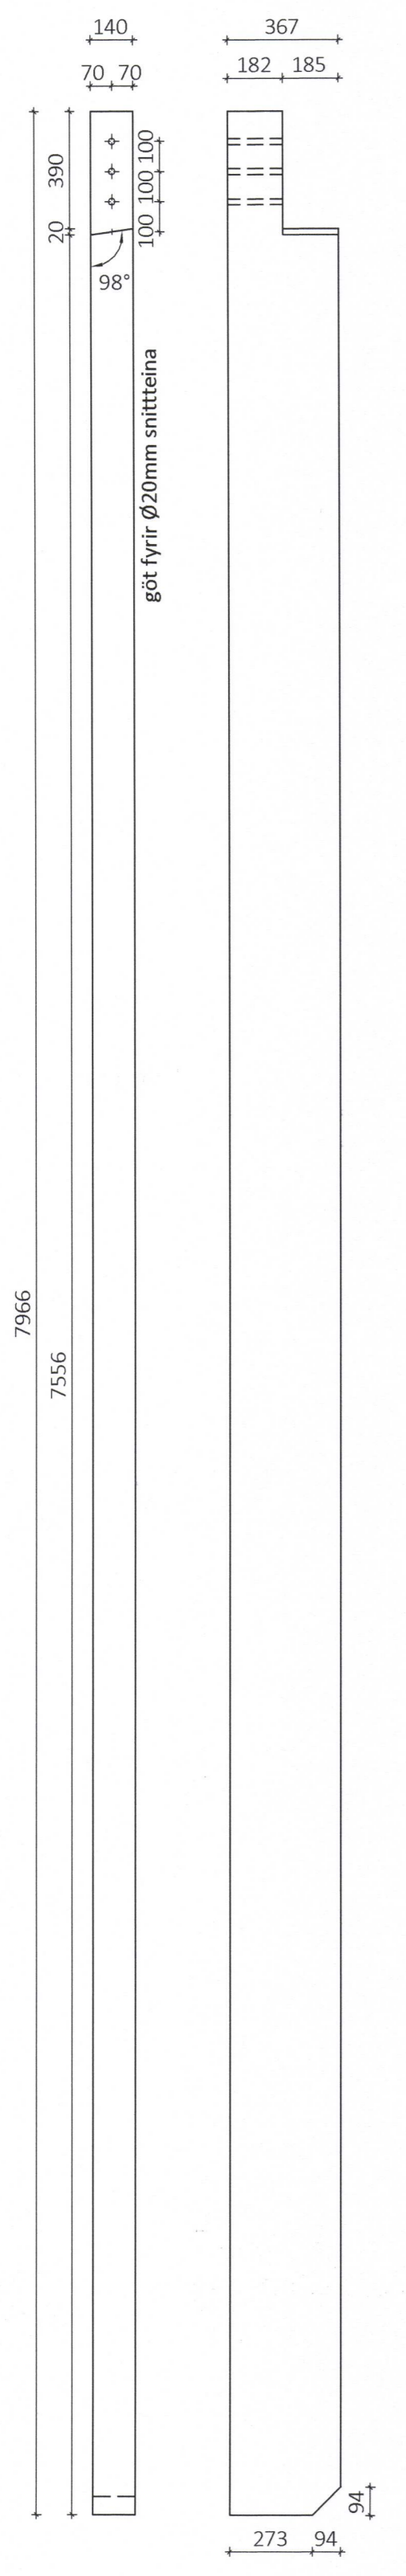


GS16 - Gafstoð 140x367 Mkv.: 1:20  
Samtals 1 stk + 1 stk spegluð

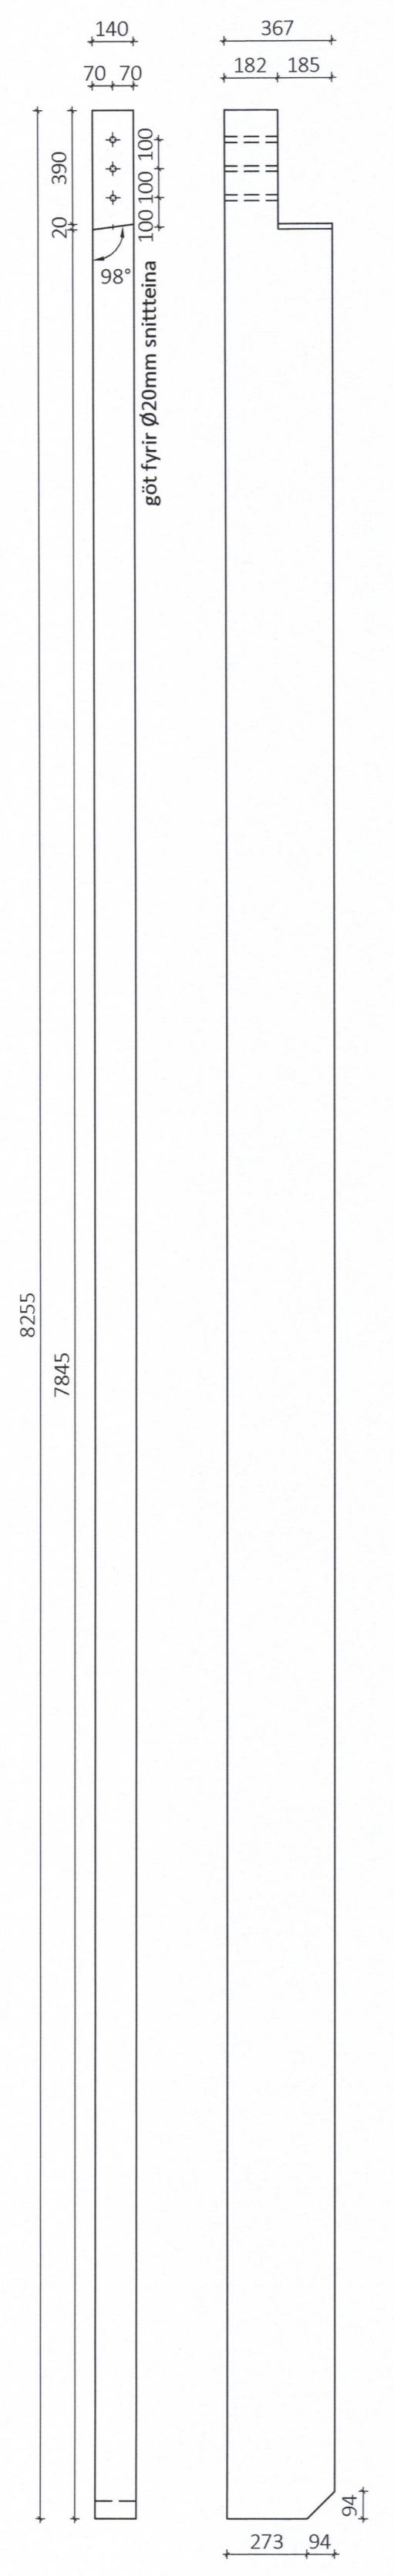


GS17 - Gafstoð 160x367 Mkv.: 1:20  
Samtals 1 stk + 1 stk spegluð

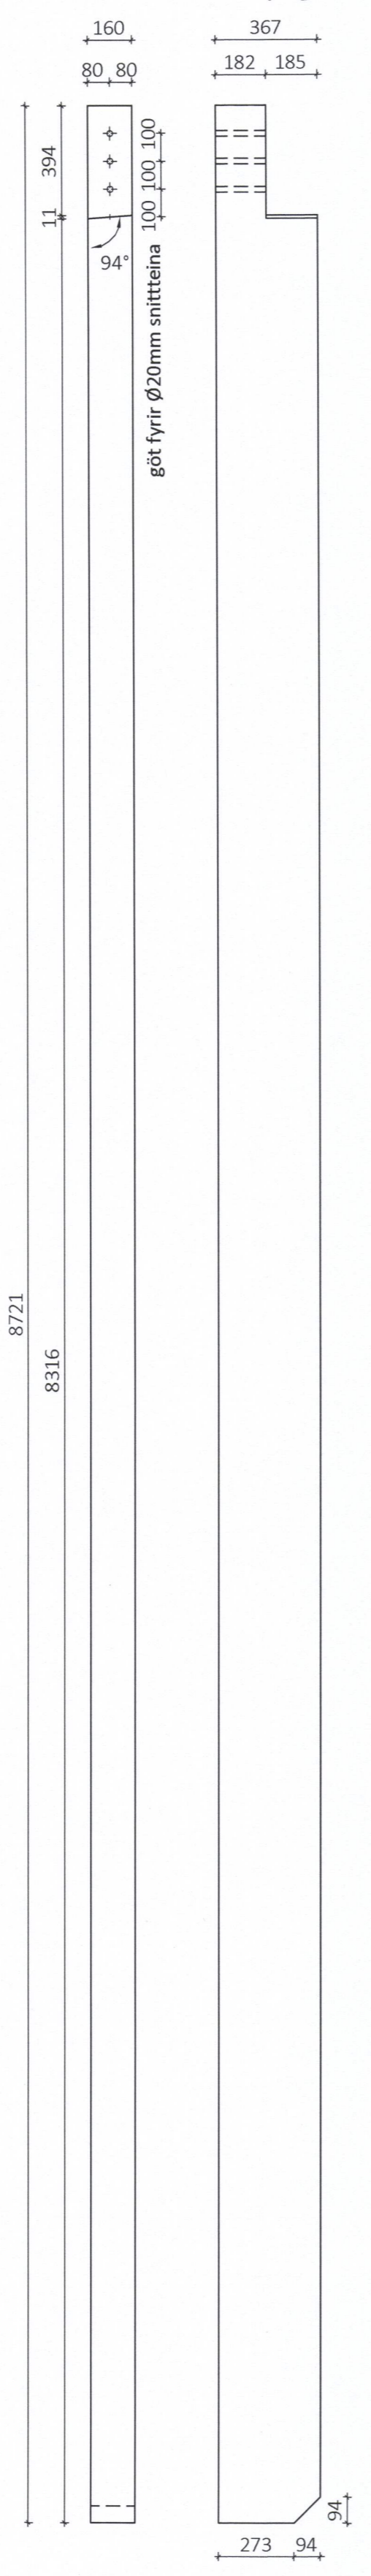


GS18 - Gafstoð 160x367 Mkv.: 1:20  
Samtals 1 stk + 1 stk spegluð

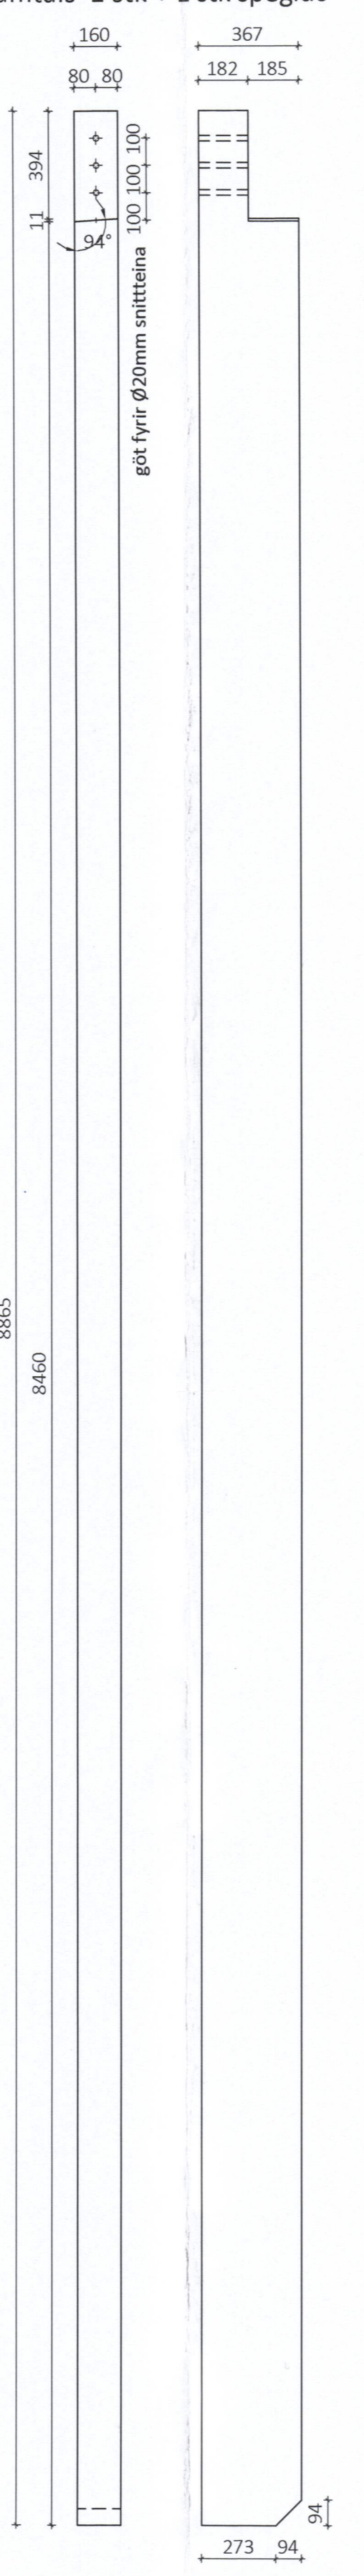

GS19 - Gafstoð 185x433 Mkv.: 1:20  
Samtals 1 stk + 1 stk spegluð

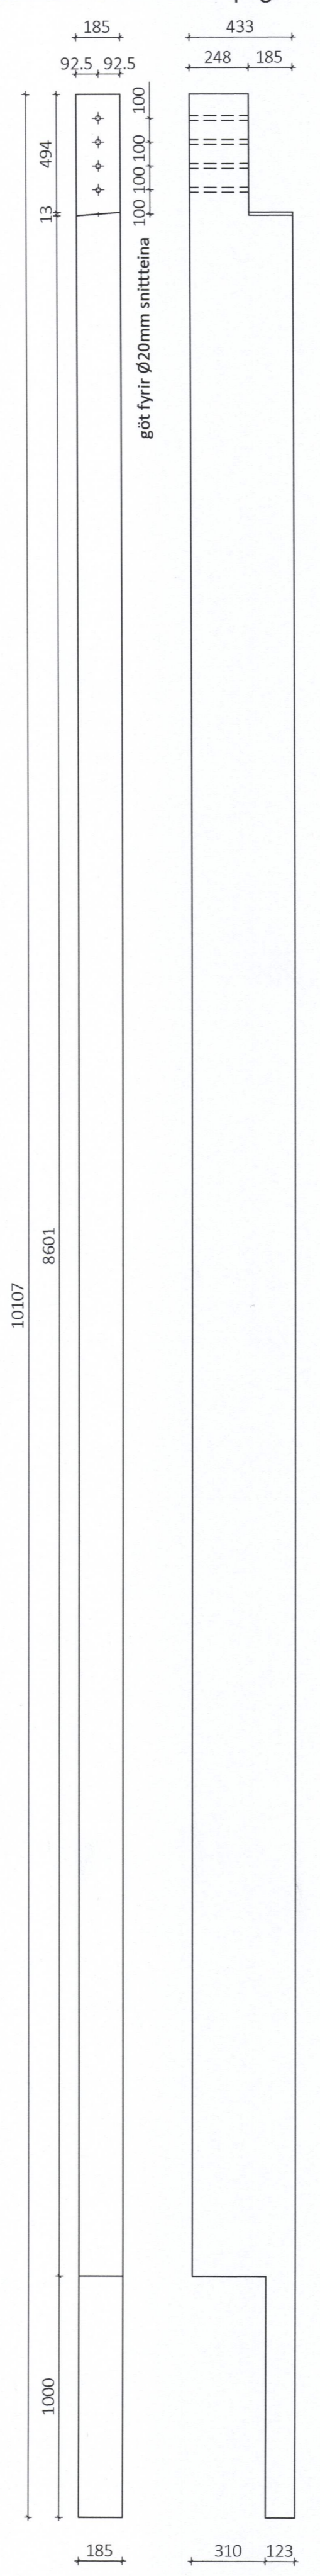

GS20 - Gafstoð 115x433 Mkv.: 1:20  
Samtals 1 stk

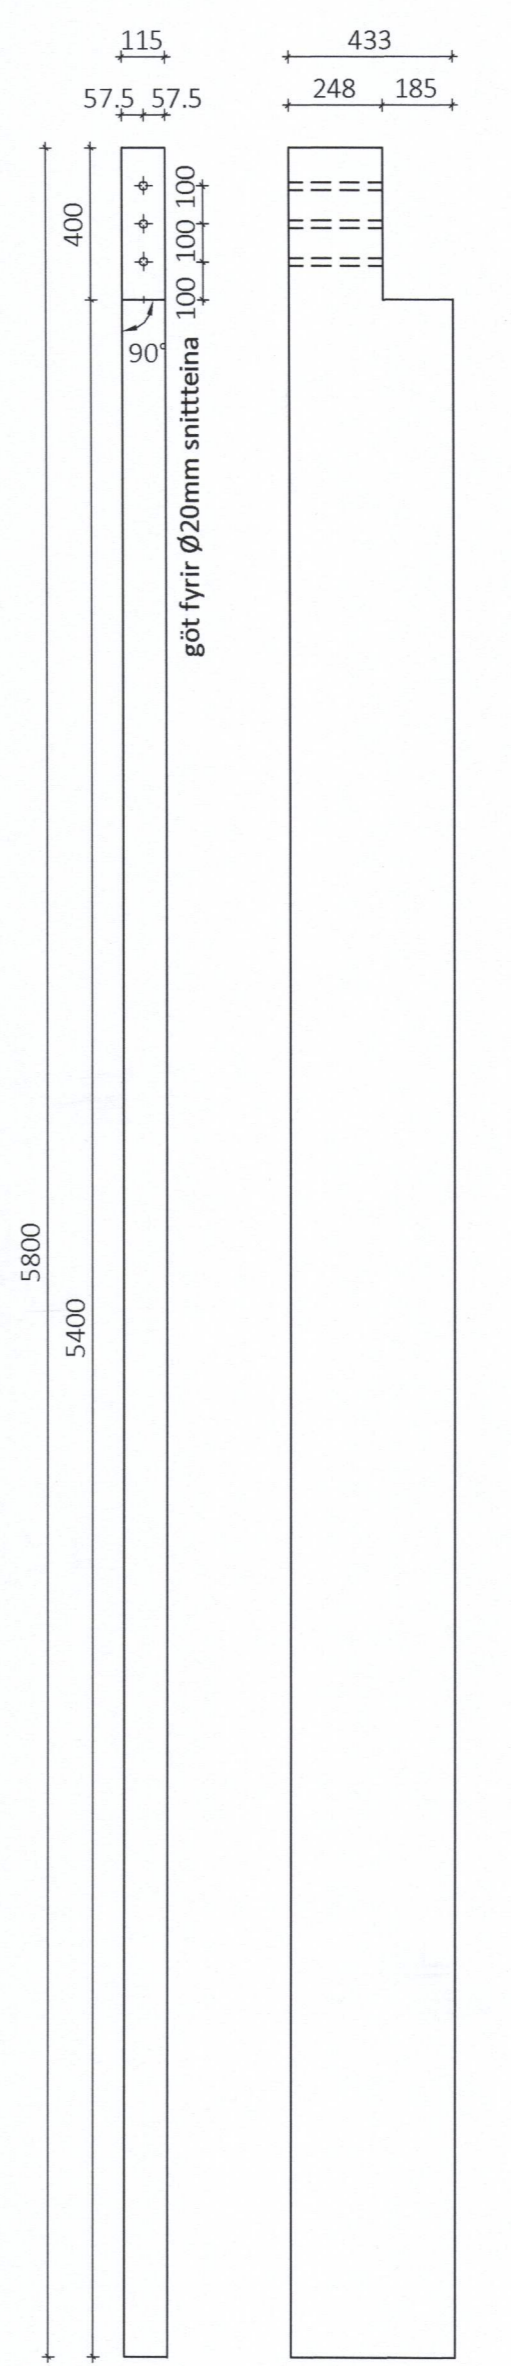

ÖLL AFNOT OG AFRITUN TEIKNINGAR AÐ HLUTA EÐA Í HEILD ER HÁÐ SKRIFLEGU LEYFI LÍMTRÉ VÍRNET EHF.					
Númer	Dags.	Skýring breytingar	Br. af		
	MKV.	DAGS.	VERKNR.	ÚTGÁFA NR.	
	1:20	23.11.2016	DL16 054	1	
HEITI VERKS: <b>Strandvegur 80</b>	TEIKN.	REIKN.	YFIRF.	NR. TEIKNINGAR	
	GS/KB	GS		387	
HEITI TEIKNINGAR Mjólgeymsla - Vinnslustöðin Vestm. Límtre framleiðsluteikning	NAFN HÖNNUÐAR	Bjarni Ingibergsson byggingsáæknifræðingur B.Sc. kt. 030861-2729 - bjarni@limtrevirnet.is			DAGS. ÁRITUNAR 19/10/17
	ÁRITUN HÖNNUÐAR				
	ÁRITUN SAMRÆM.HÖNNUÐAR				DAGS. ÁRITUNAR