




- 9**
401 Frágangur við hæðarstykki á iðnaðarhurð
- 1 Oliukitti
 - 2 Skrufur 19 A 6,3x150mm
 - 3 Áfella, á innra horni litur: 7035 [22]
 - 4 Áfella, kjöllök
 - 5 Áfella, hæðarstykki litur: 7035 [9 og 10]
 - 6 Skrufa, 6,3x22mm 1stk. í hverja hábaru litur: 7035
 - 7 Skrufur, 4,8x35mm m/m 250mm Litur : 7035

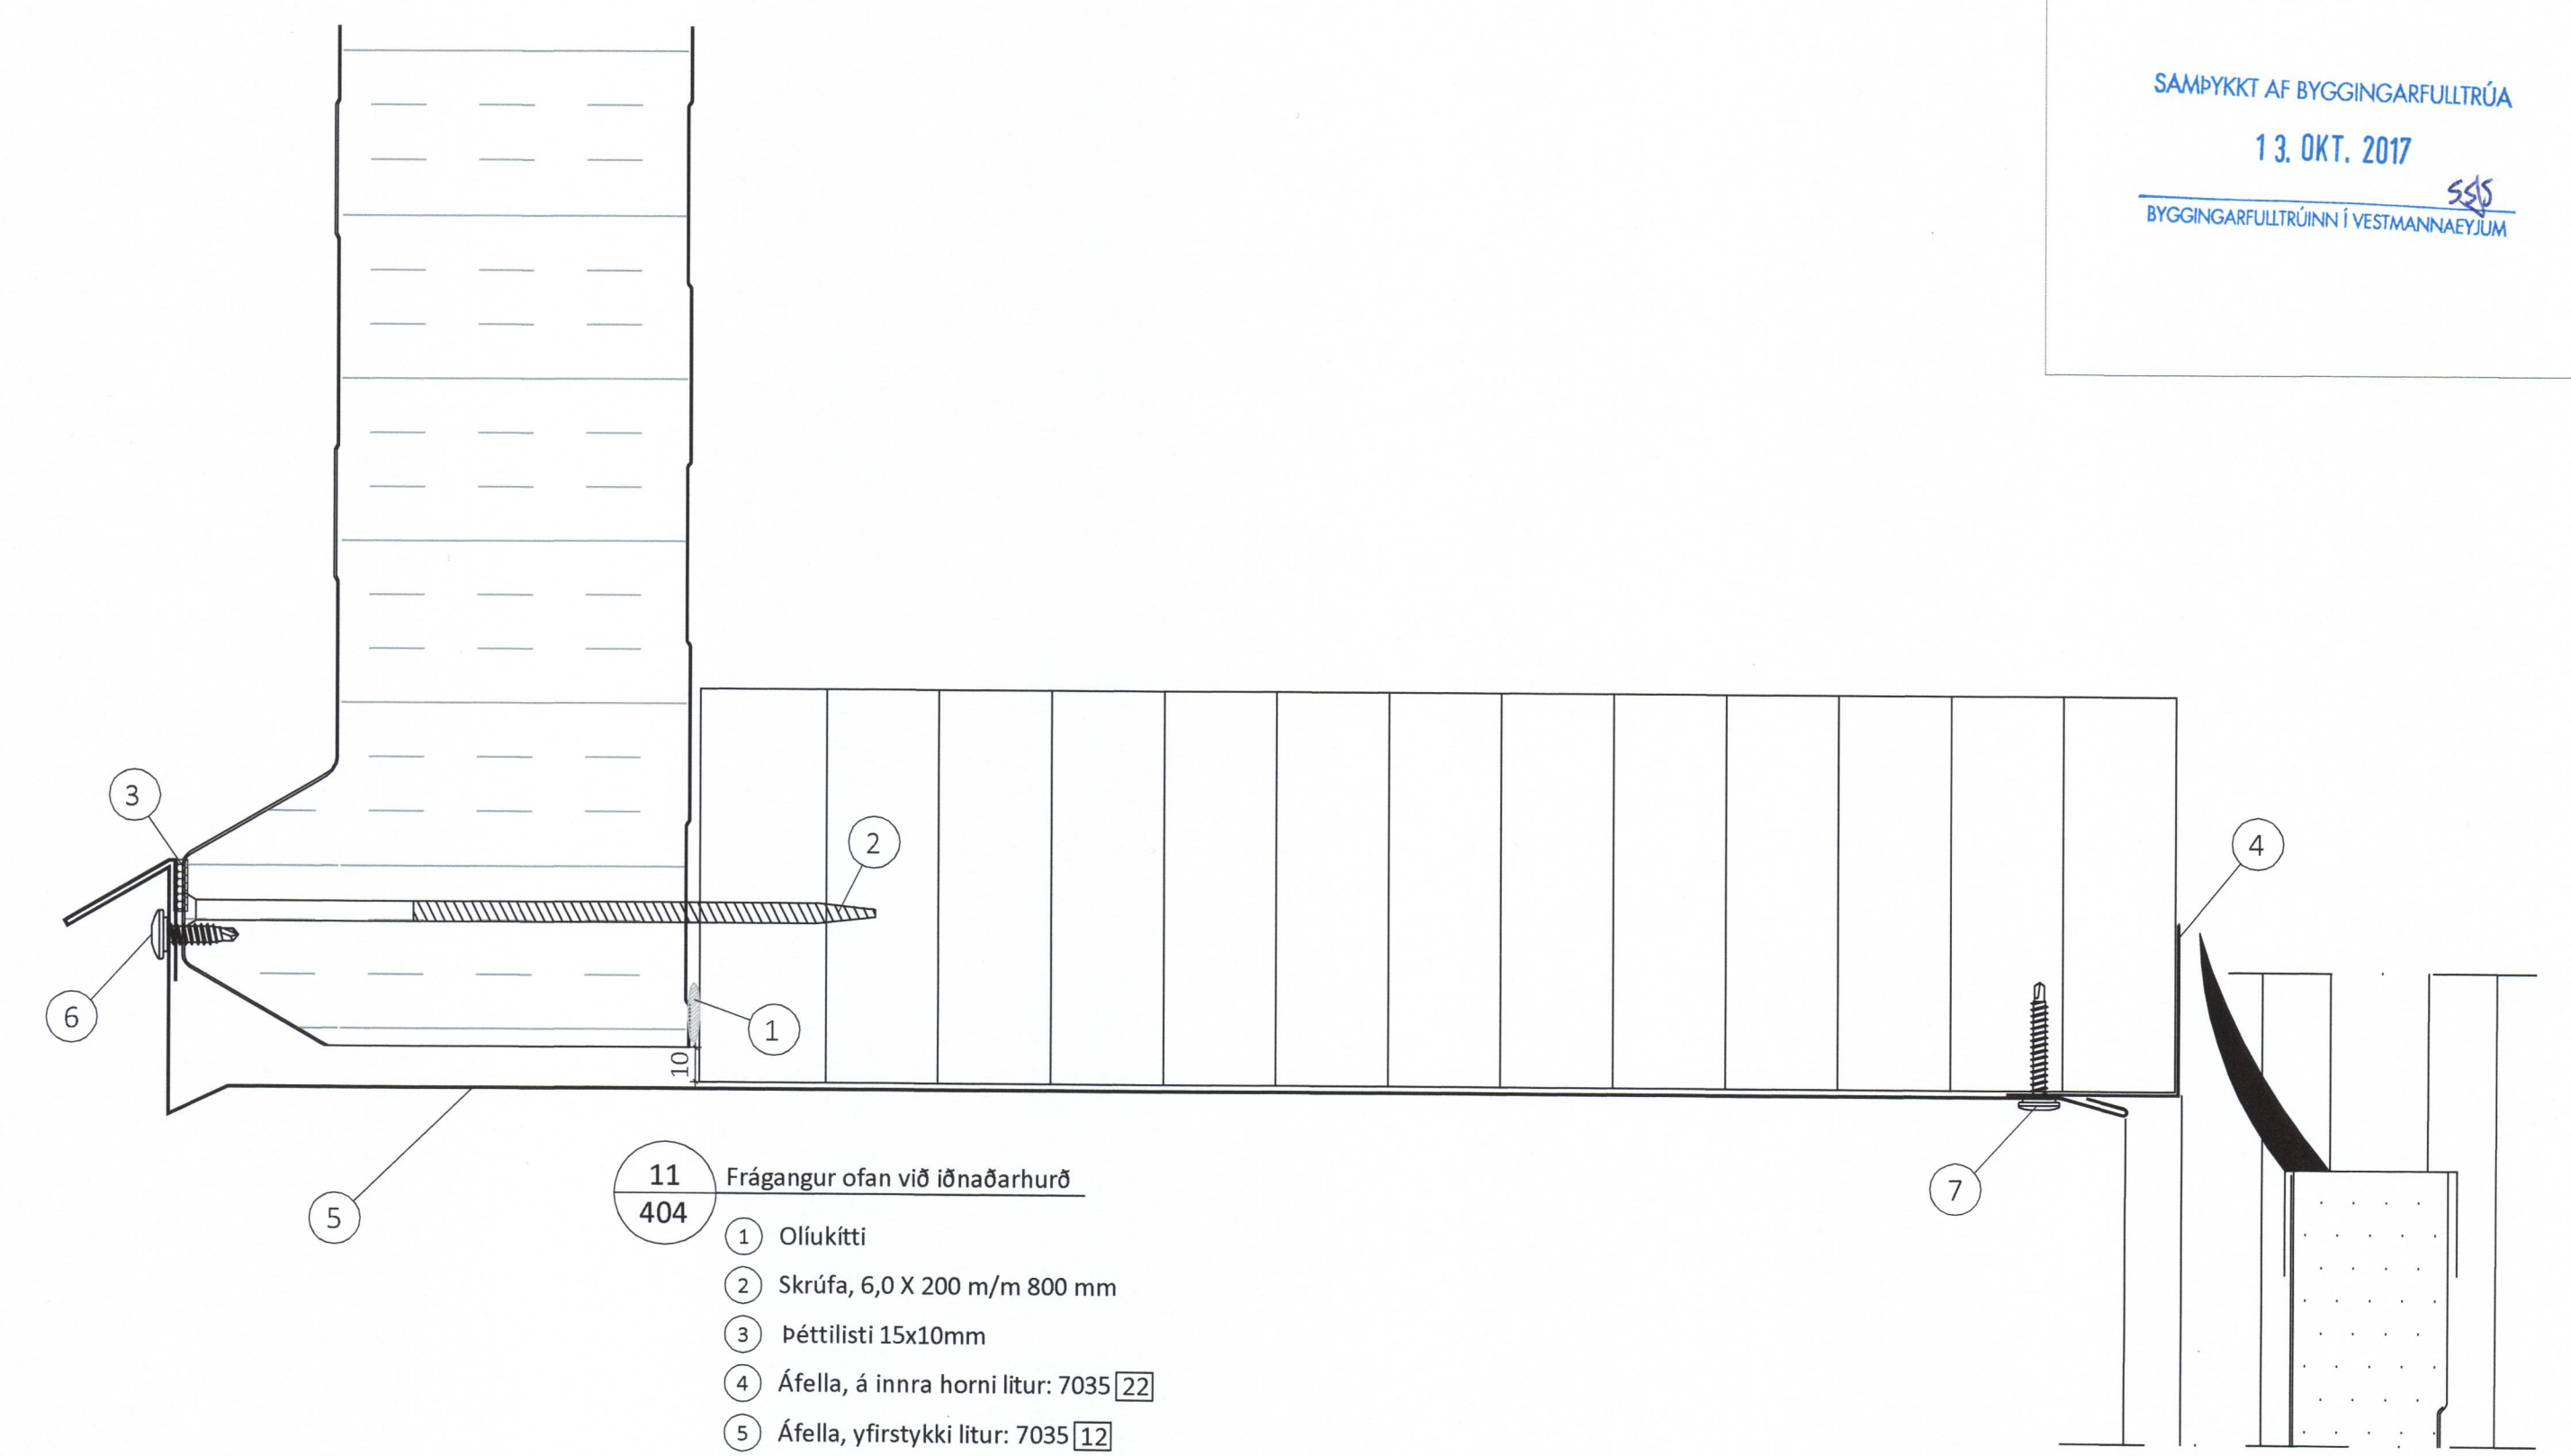

- 11**
404 Frágangur ofan við iðnaðarhurð
- 1 Oliukitti
 - 2 Skrufa, 6,0 X 200 m/m 800 mm
 - 3 Þéttilisti 15x10mm
 - 4 Áfella, á innra horni litur: 7035 [22]
 - 5 Áfella, yfirstykki litur: 7035 [12]
 - 6 Skrufa, 6,3x22mm , m/m 250mm Litur : 7035
 - 7 Skrufa, 4,8x35mm, m/m 250mm Litur : 7035

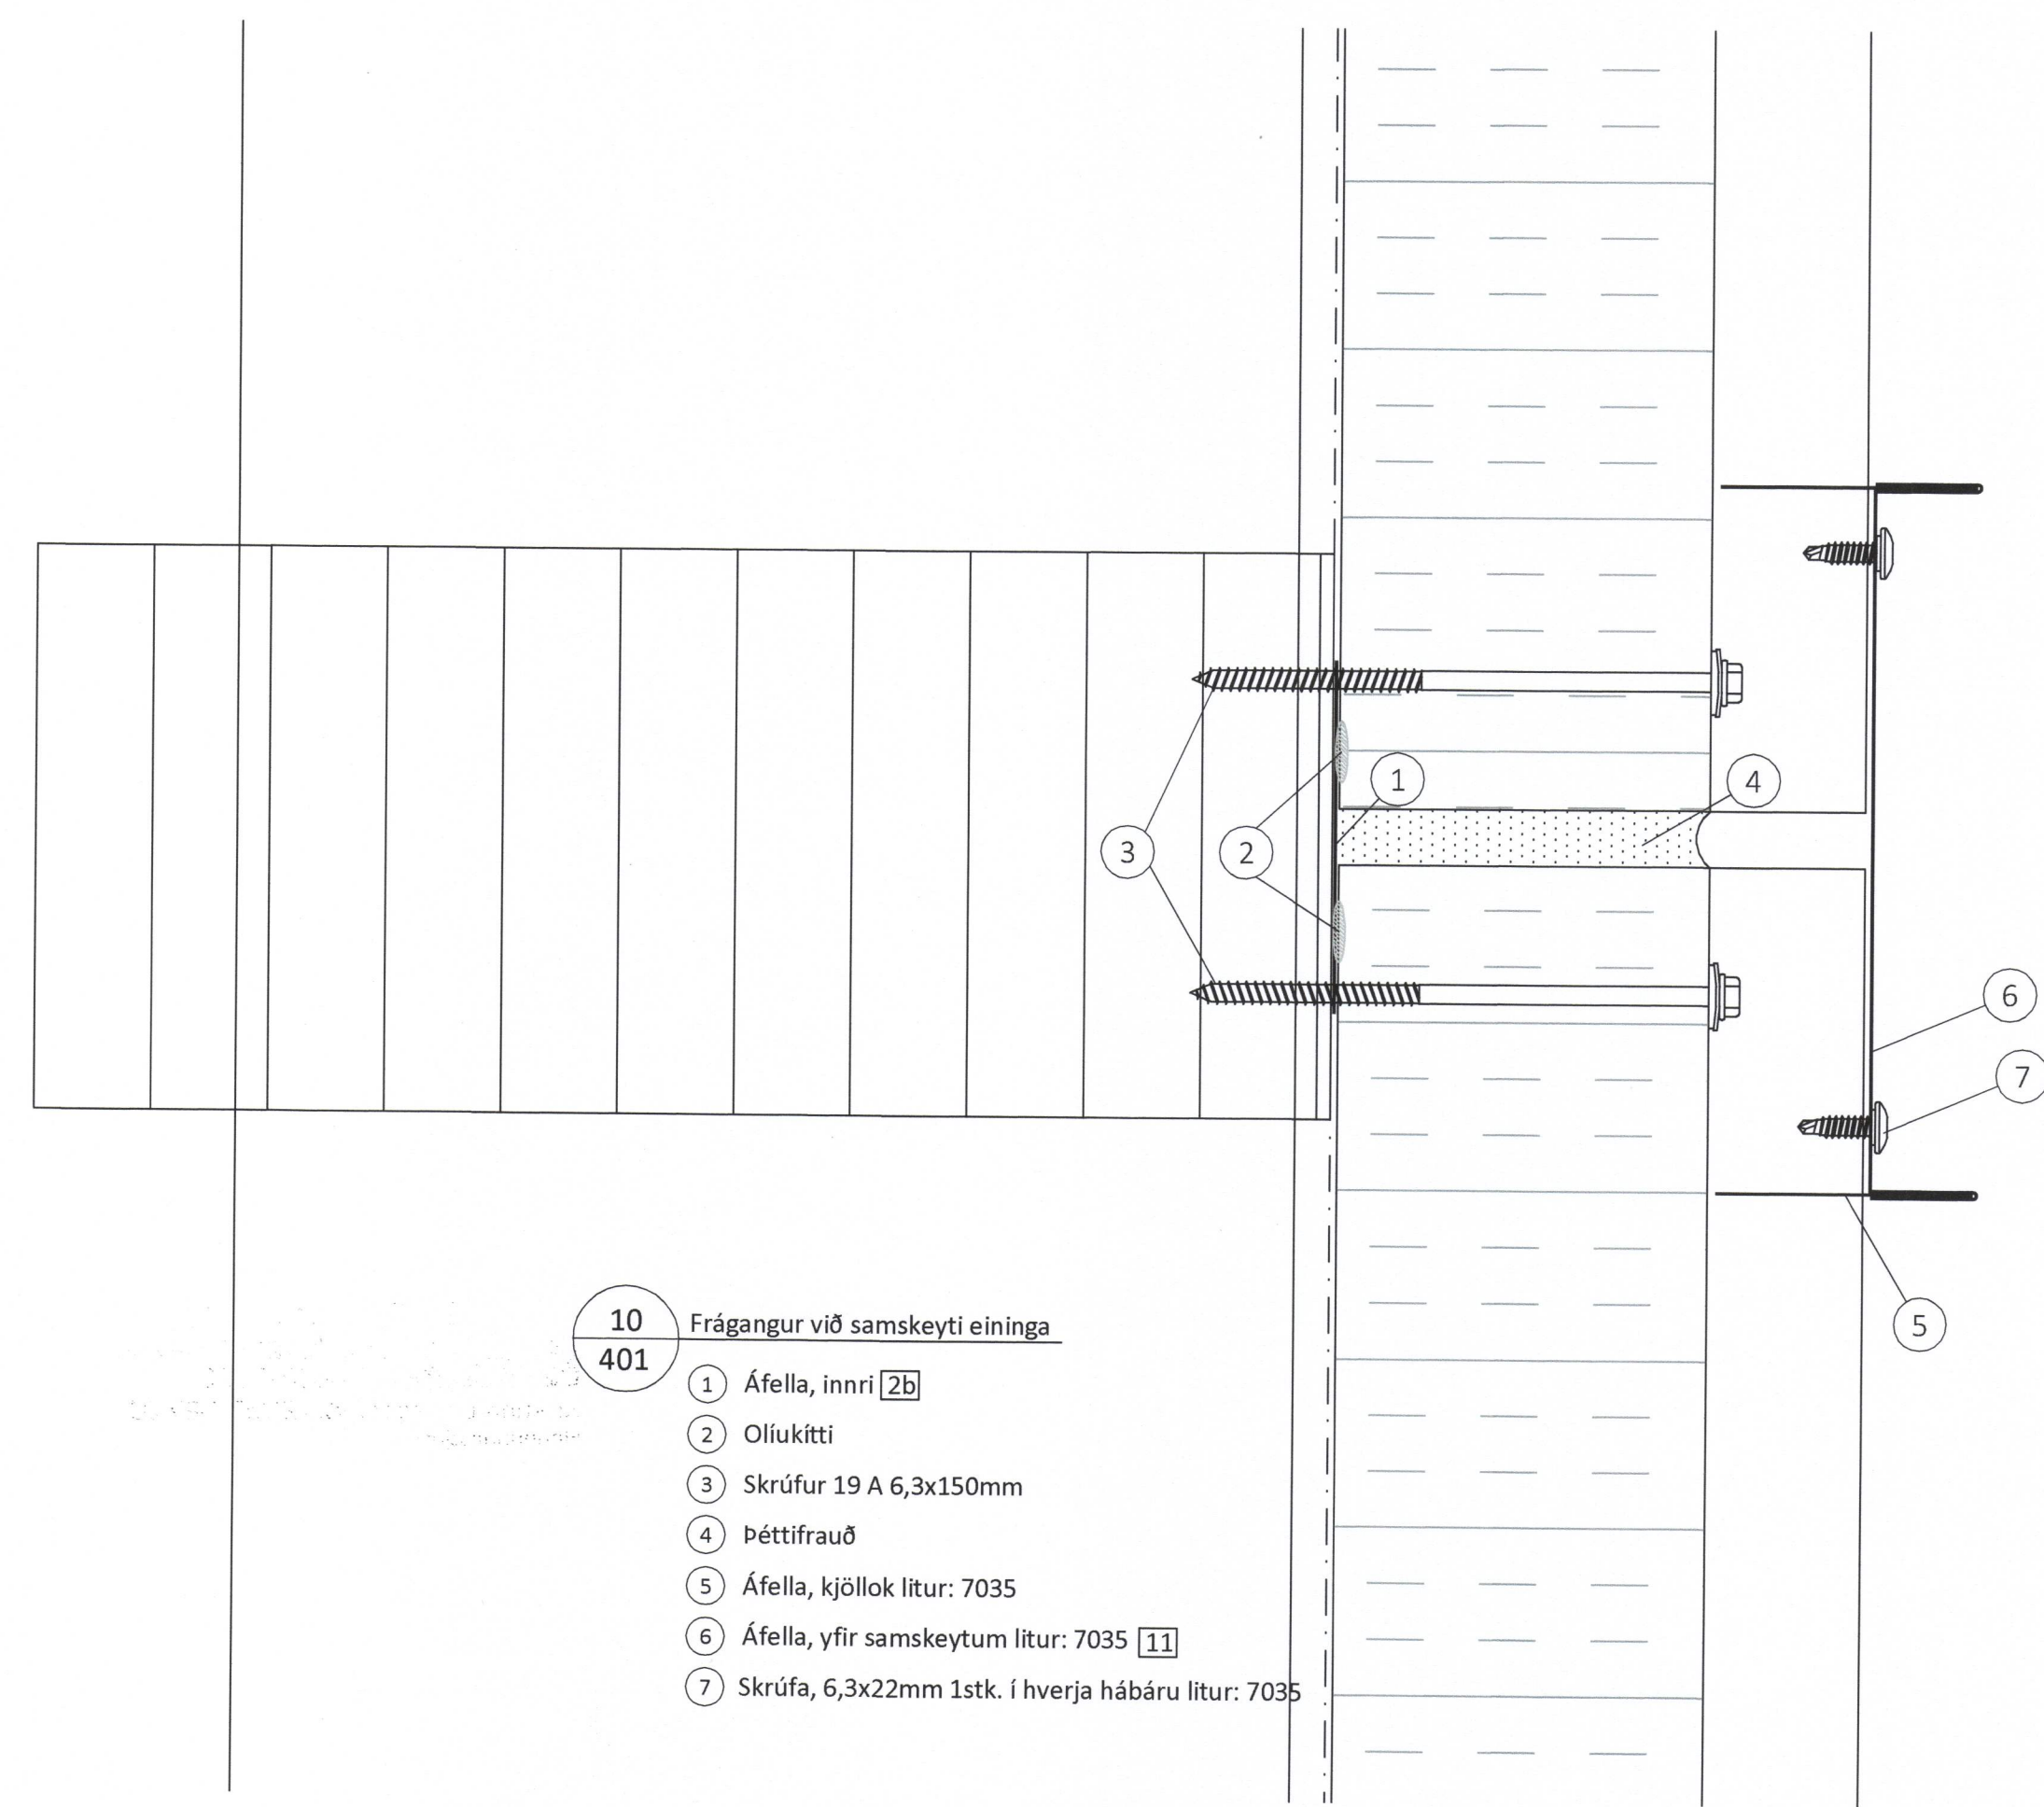

- 10**
401 Frágangur við samskeyti eininga
- 1 Áfella, innri [2b]
 - 2 Oliukitti
 - 3 Skrufur 19 A 6,3x150mm
 - 4 Þéttifrauð
 - 5 Áfella, kjöllök litur: 7035
 - 6 Áfella, yfir samskeytum litur: 7035 [11]
 - 7 Skrufa, 6,3x22mm 1stk. í hverja hábaru litur: 7035

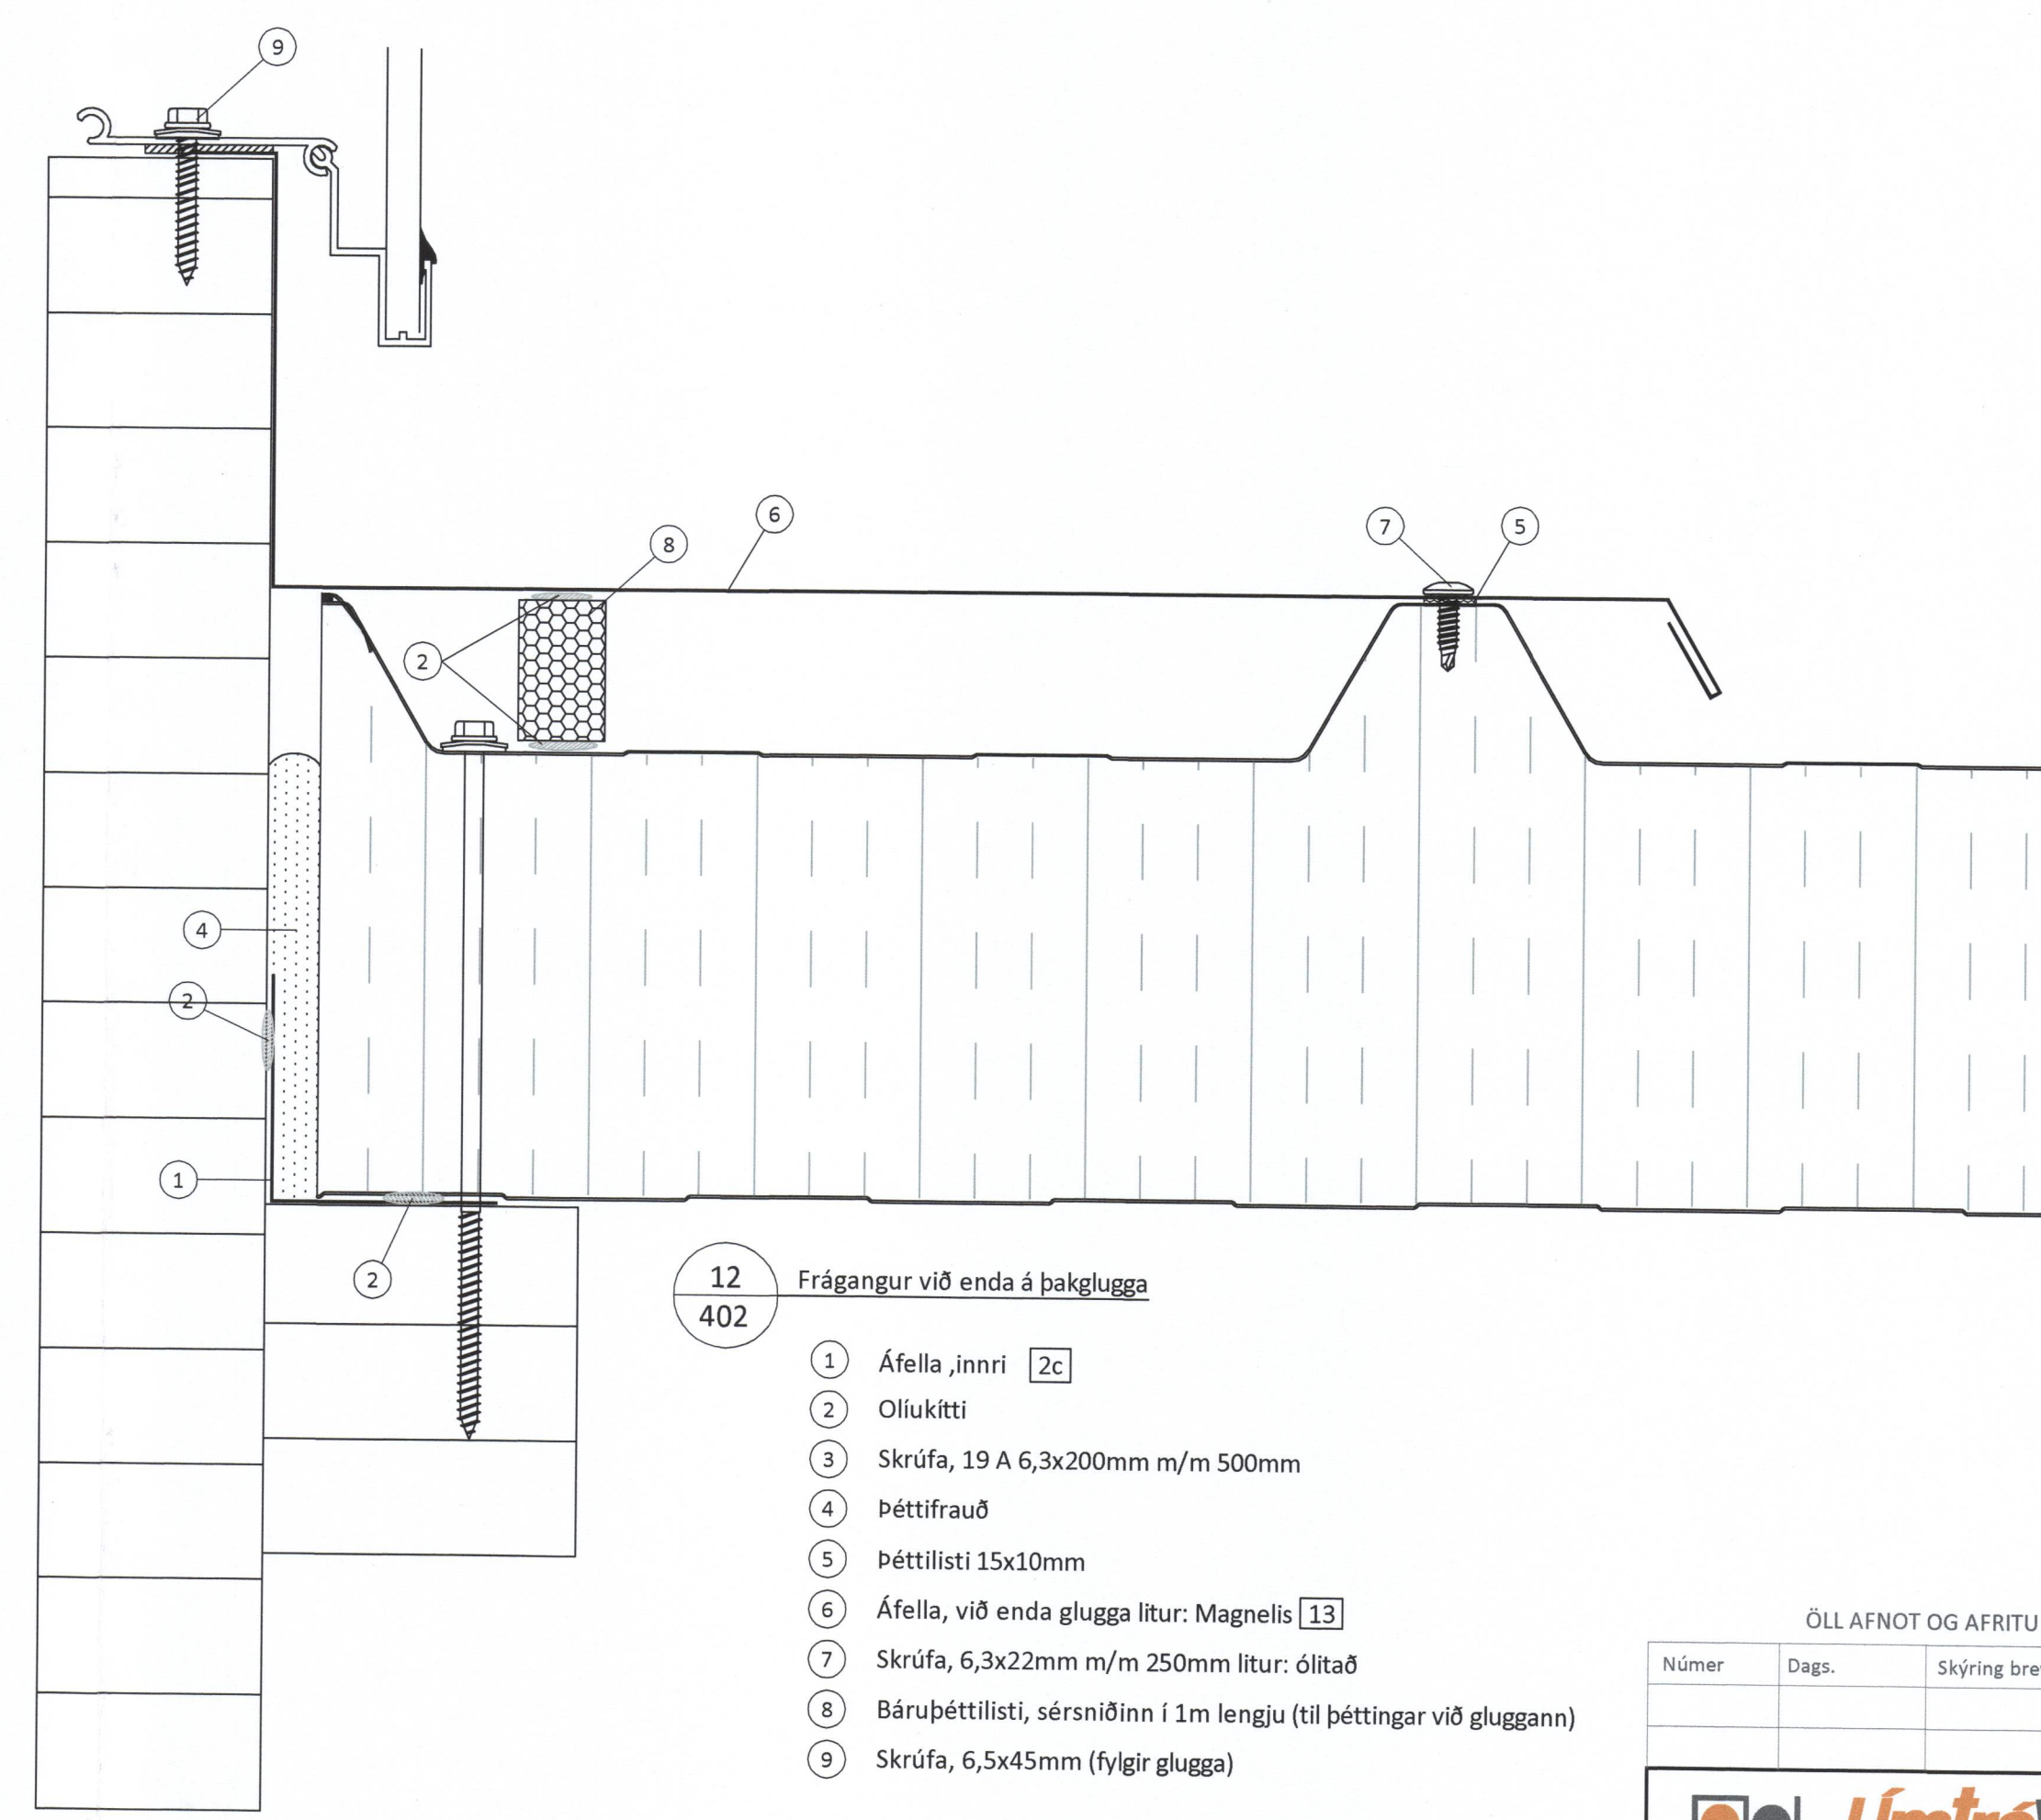

- 12**
402 Frágangur við enda á þakglugga
- 1 Áfella ,innri [2c]
 - 2 Oliukitti
 - 3 Skrufa, 19 A 6,3x200mm m/m 500mm
 - 4 Þéttifrauð
 - 5 Þéttilisti 15x10mm
 - 6 Áfella, við enda glugga litur: Magnelis [13]
 - 7 Skrufa, 6,3x22mm m/m 250mm litur: ólitað
 - 8 Bärupéttilisti, sérsniðinn í 1m lengju (til þéttingar við gluggann)
 - 9 Skrufa, 6,5x45mm (fylgir glugga)

LOTA
Kt. 701283-1129
Kristinn Eiríksson, kt. 120556-2749
Hönnunarstjóri

ÖLL AFNOT OG AFRITUN TEIKNINGAR AÐ HLUTA EÐA Í HEILD ER HÁÐ SKRIFLEGU LEYFI LÍMTRÉ VÍRNET EHF.

Númer	Dags.	Skýring breytingar	Br. af

<p>Byggingadeild - Vesturvör 29 - 200 Kópavogur kt. 440510-1160 - Sími: 412 5300</p>	MKV.	DAGS.	VERKNR.	ÚTGÁFA NR.
	1:2	15.2.2017	DL16 054	1
TEIKN.	REIKN.	YFIRF.	NR. TEIKNINGAR	
BRO	BRO	BI	410	
HEITI VERKS:		NAFN HÖNNUÐAR		DAGS. ÁRITUNAR
Strandvegur 80, Vestm.		Bjarni Ingibergsson		
HEITI TEIKNINGAR		ÁRITUN HÖNNUÐAR		DAGS. ÁRITUNAR
Sérmyndir				
		ÁRITUN SAMRÆM. HÖNNUÐAR		DAGS. ÁRITUNAR
				15/2/2017