

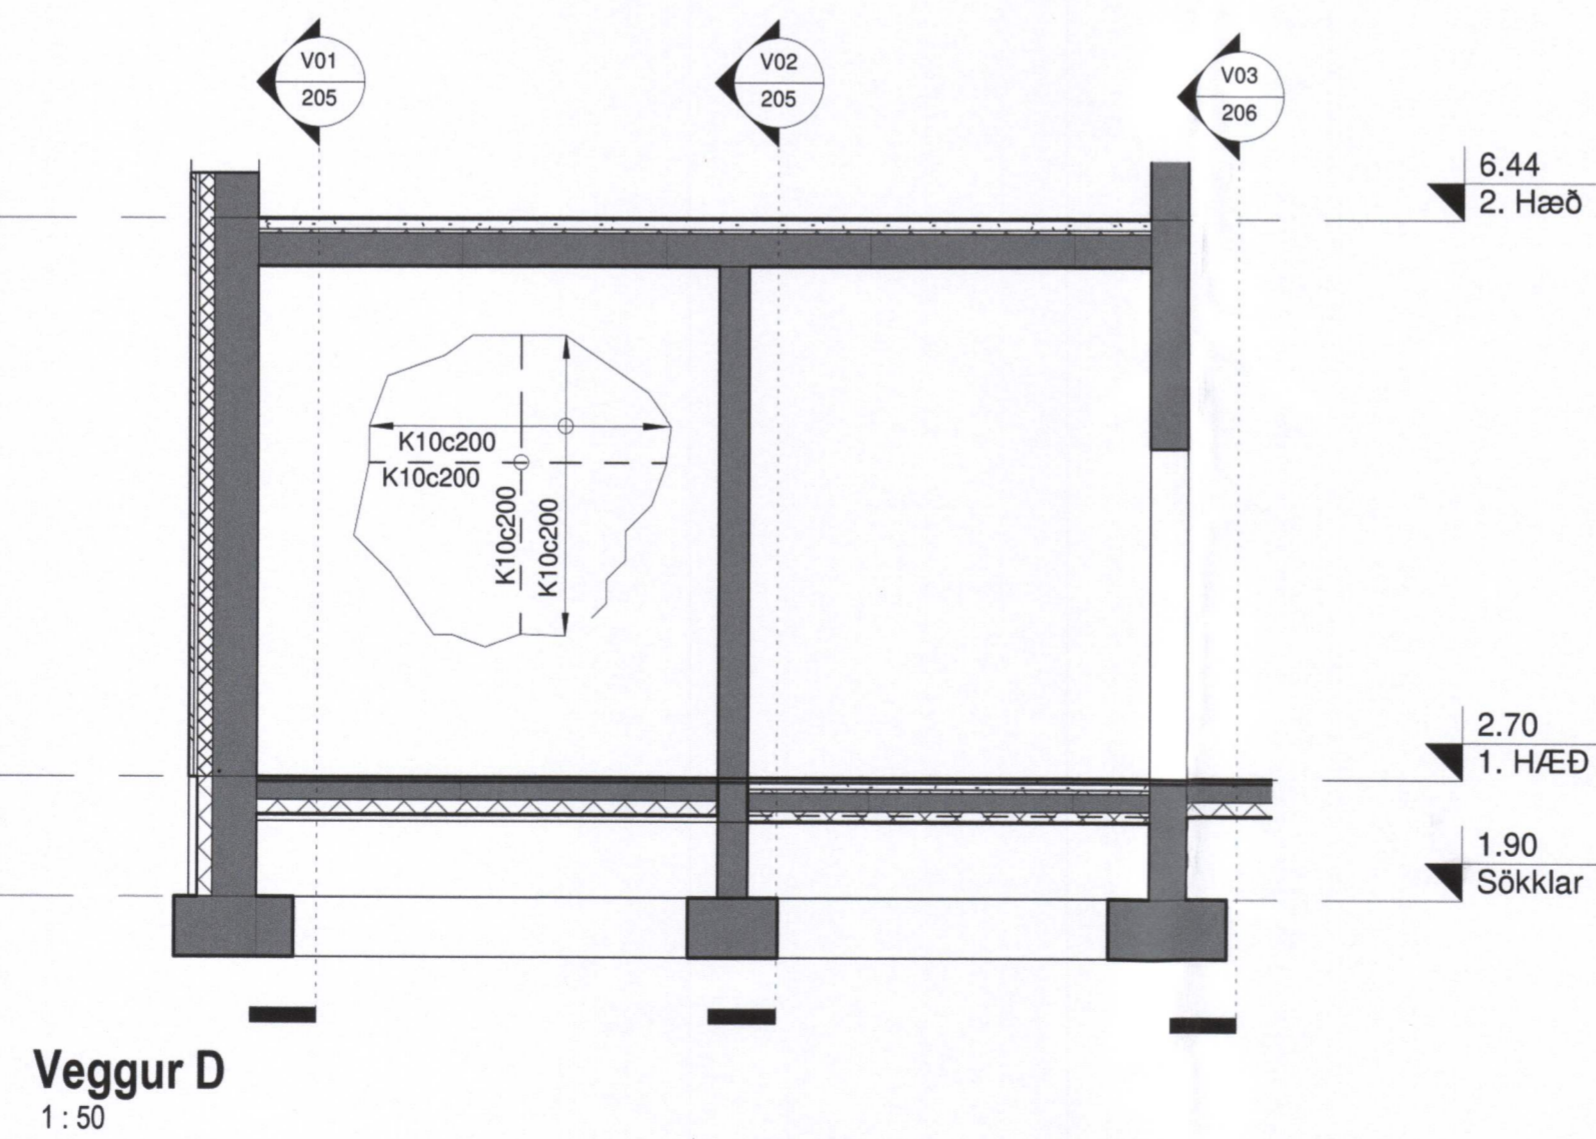
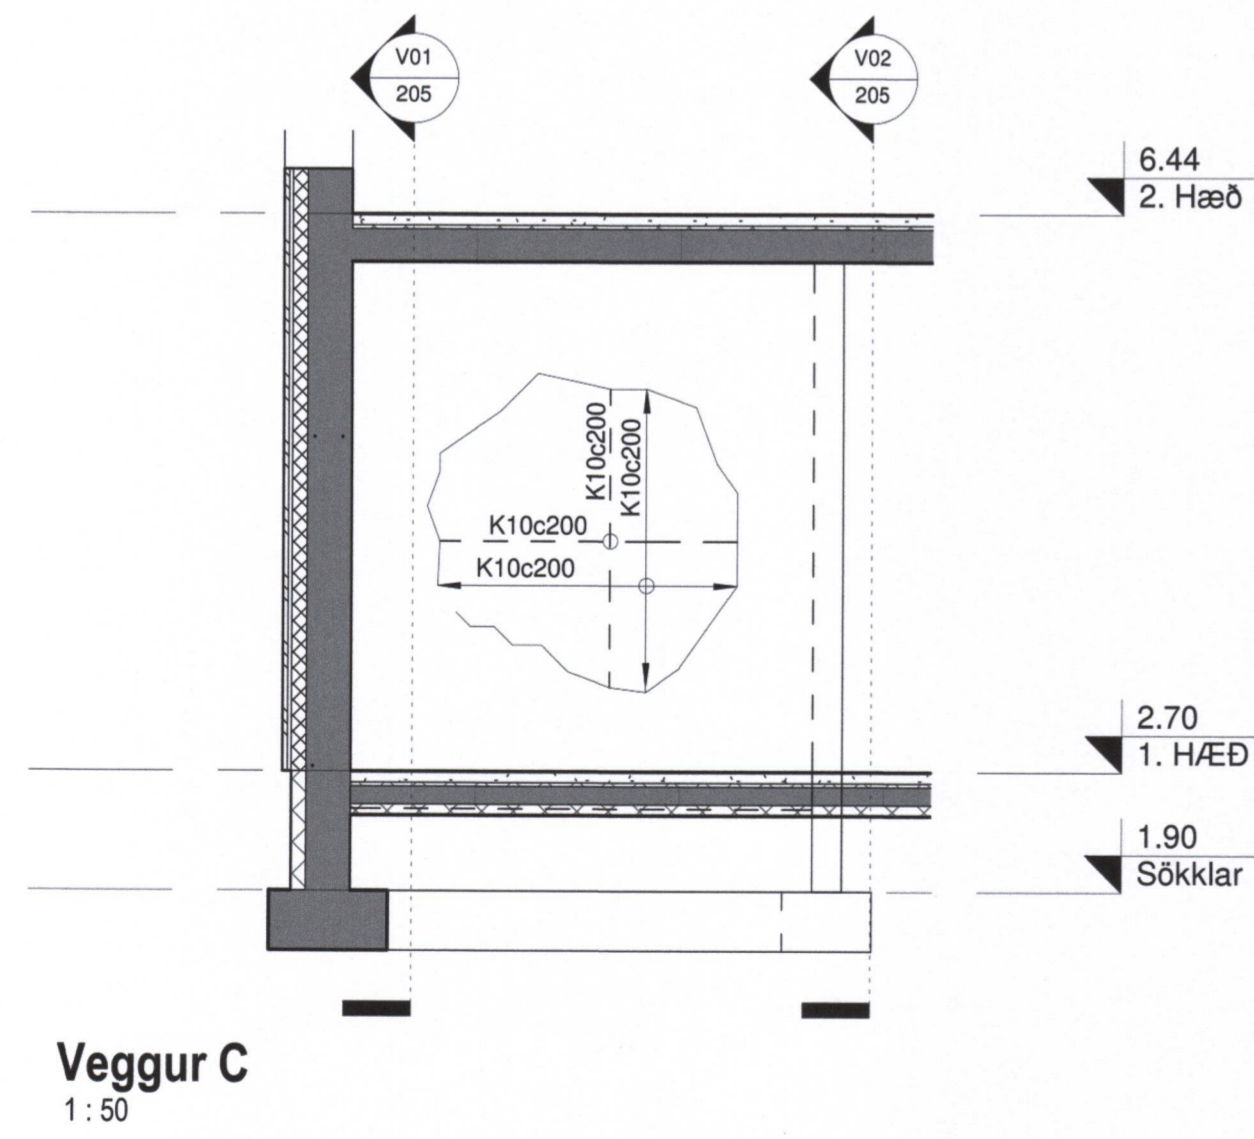
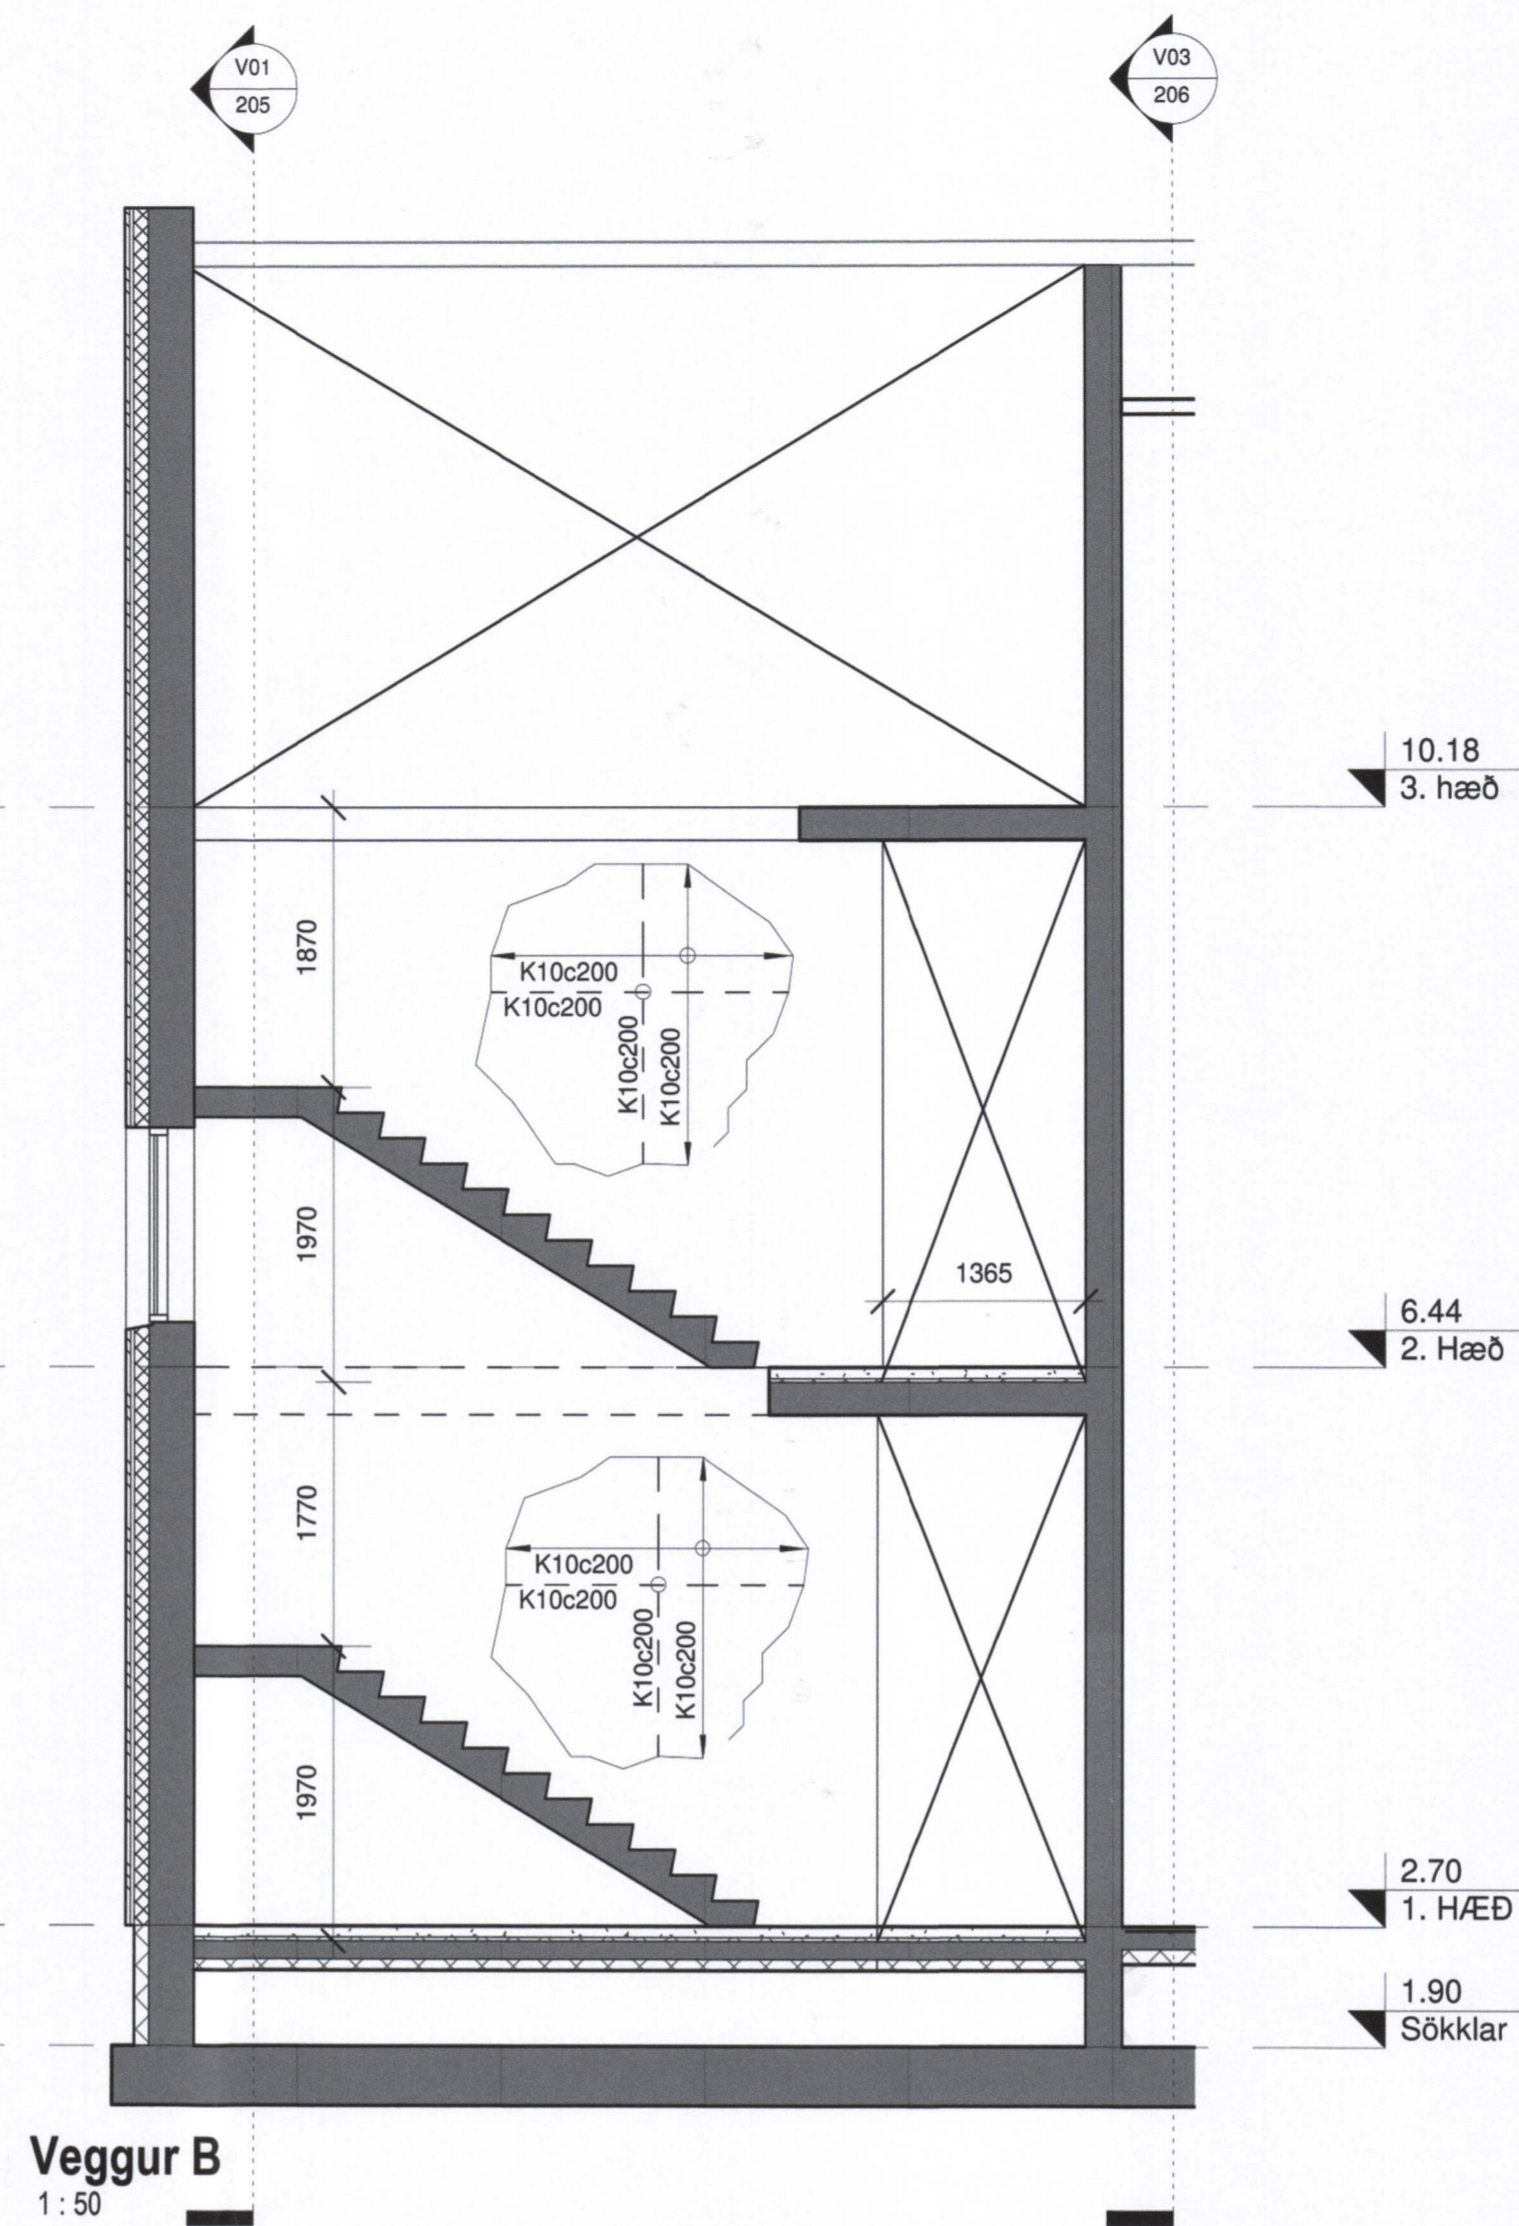


UNDIRRITUN SAMRÆMINGARHÖNNUÐAR

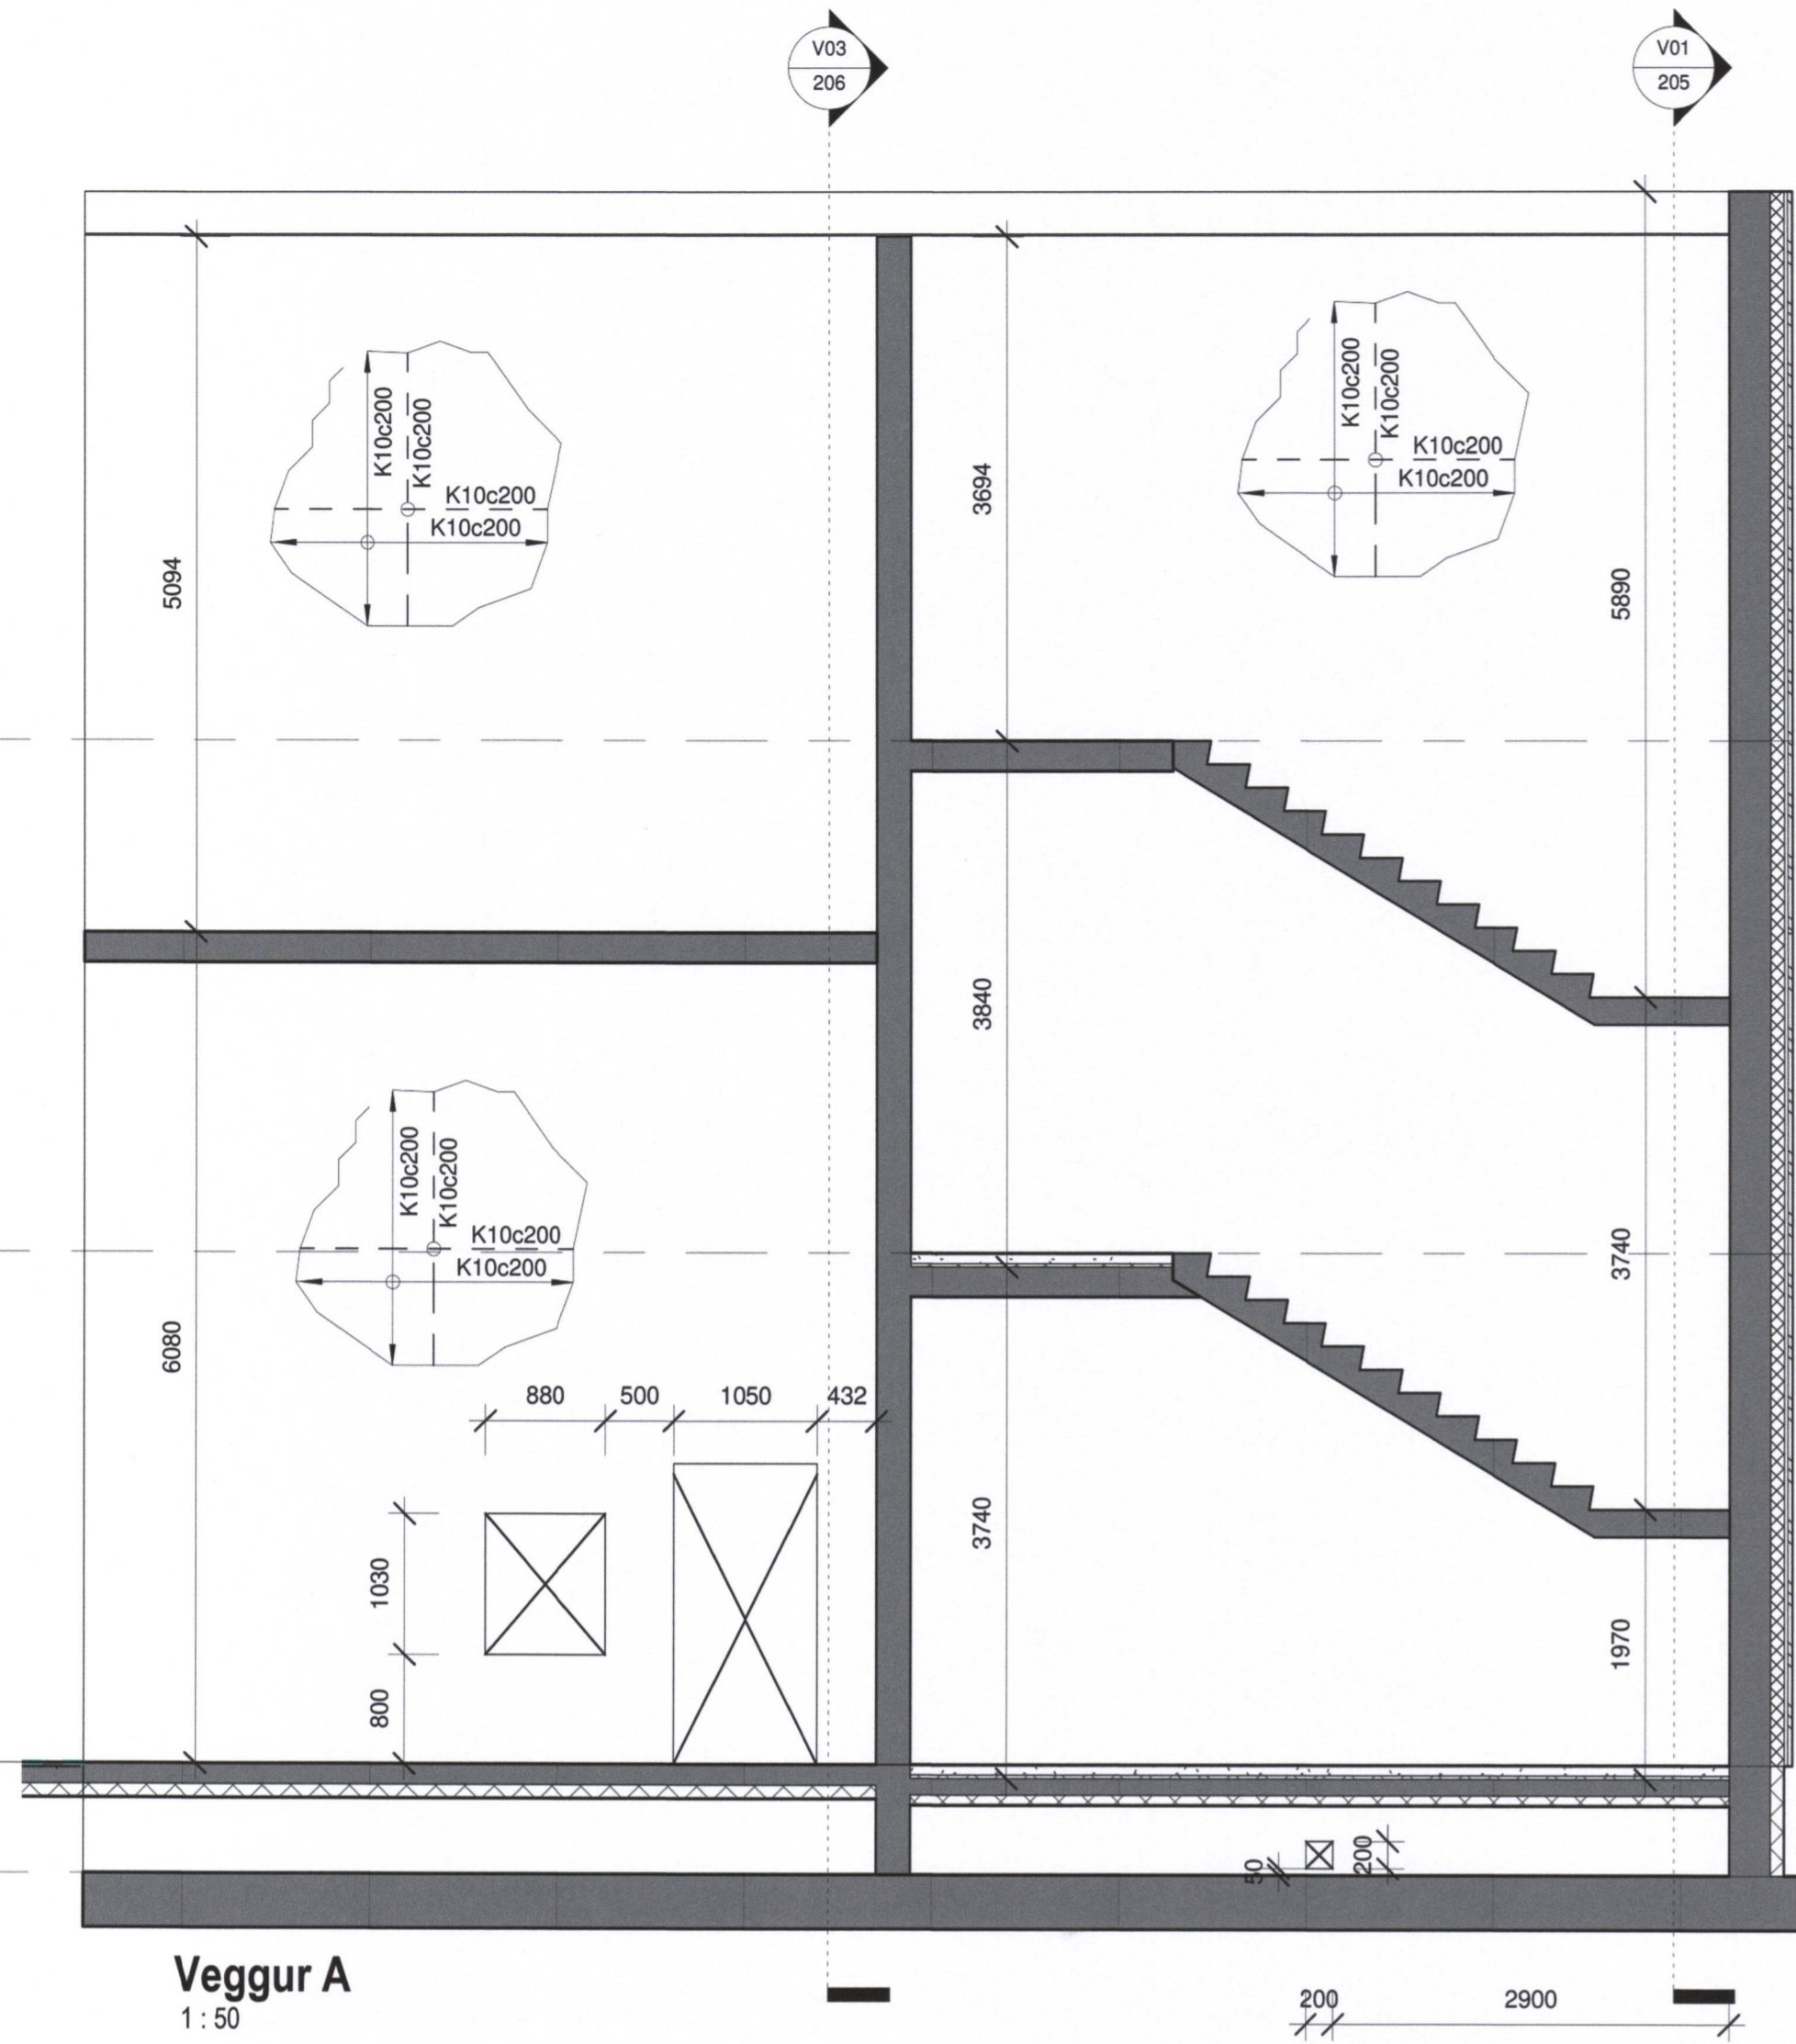

ÚTG.	DAGS.	LÝSING	NAFN

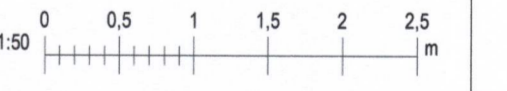

TILVÍSUN



Kirkjuvegi 23 900
Vestmannaeyjum
Sími 481-2711
tpz@teiknistofa.is
www.teiknistofa.is

ÚTG. DAGS	HANNAÐ	MÆLIKVARÐI
17.08.2021	BM	1:50
YFIRFARID	TEIKNAD	
BB	BM	

SAMPYKKT:
Hrognahús við FES
Strandvegur 14, Vestmannaeyjum
Burðarvirki
Ásýnd Veggja
Veggir A, B og C

VERKFRANG 9714-8 TEIKNING 207

© Öll athot og aðrir teikningar, að hluta eða í heild er háð skriflegu leyfi höfundar.