
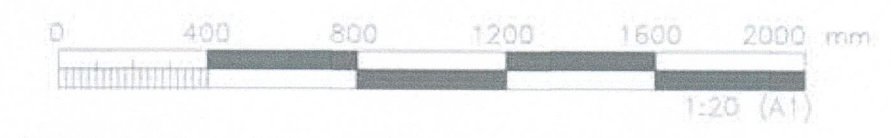


SAMÞYKKT AF BYGGINGARFULLTRÚA
2. JONI 2020
BYGGINGARFULLTRÚNNI VESTMANNAEYJUM

SKÝRINGAR:

ALMENNAR SKÝRINGAR
SJA TEIKNINGU 2120489-000-SDR-AX01 OG AX02.

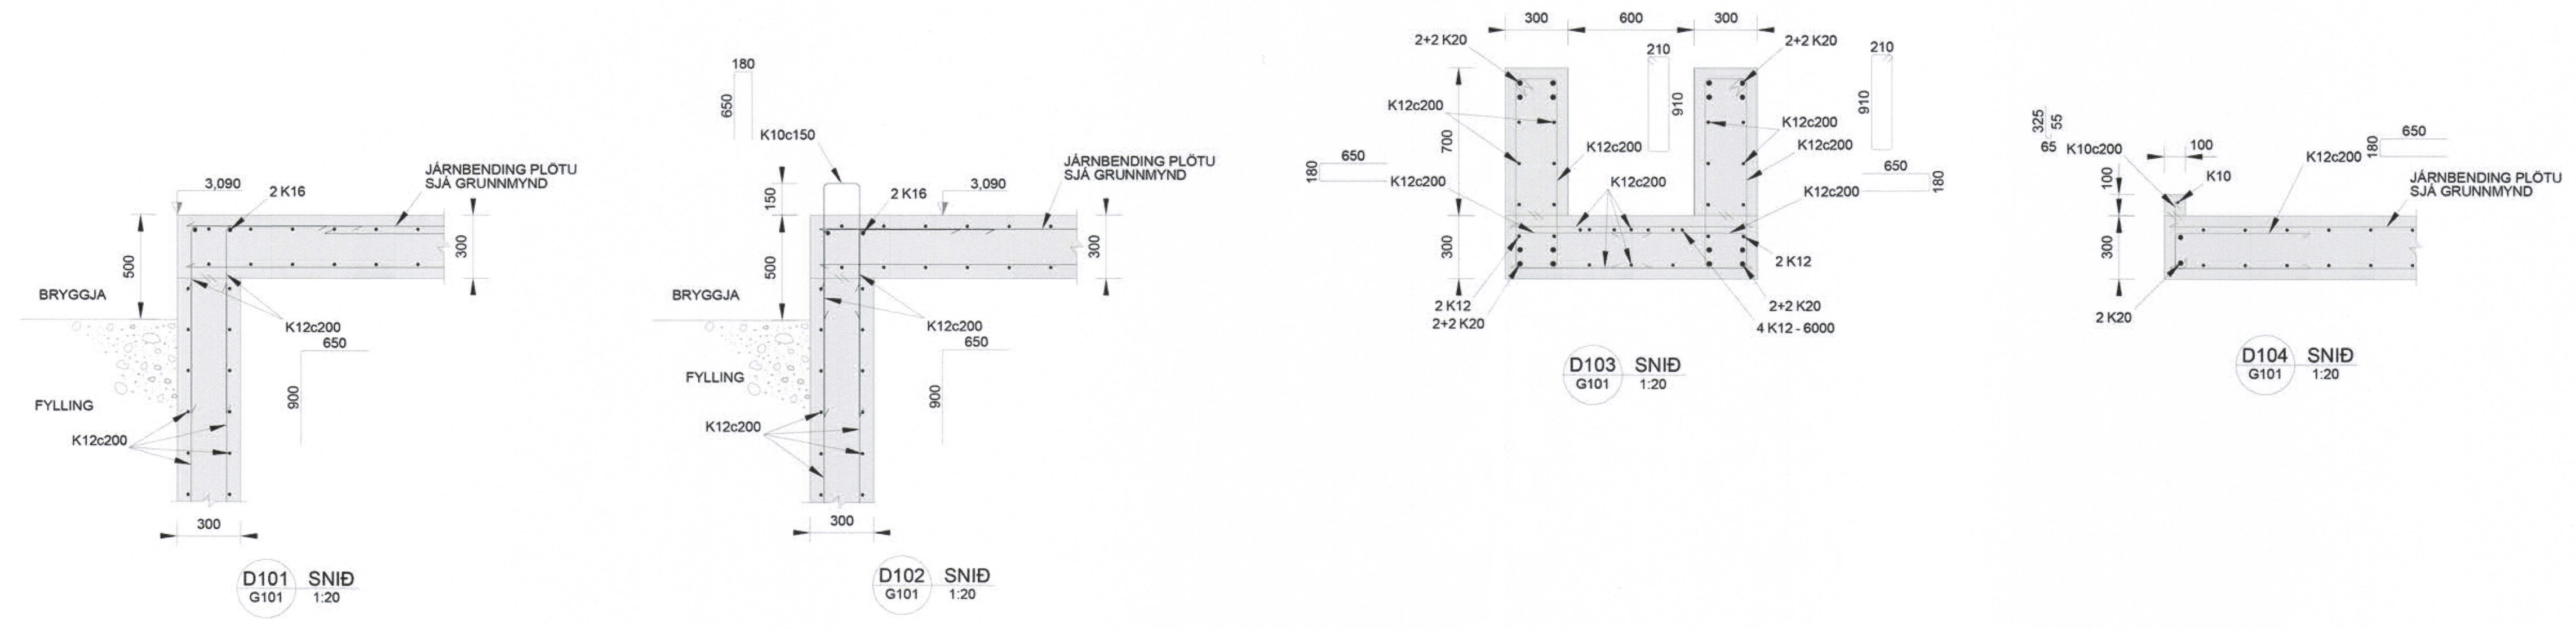

ÚTGÁFUFERILL					
ÚTG.	DAGS.	SKÝRINGAR	HANNAÐ	YFIRF.	SAMB.
01	22.04.2020	VERKEIKNING	SMV	GJ	GJ
DAGS. UNDRSKRIFTAR		F.H. MANNVITIS (NAFN OG KT.)			
22.04.2020		<i>Gudmundur Jonsson</i> Kt. 110760-7799			
DAGS. UNDRSKRIFTAR		HÖNNI (NAFN OG KT.)			
		<i>Þyborun Þyborunsson 220613-0744</i>			
BYGGT Á AÐALLYPPORÁTTUM - DAGS.:			- ÚTGÁFA:		
HÉTTI VERKS STRANDVEGUR 14 RÝMI UNDIR HRÆFNISTÖNKUM 900 VESTMANNAEYJAR					
HÉTTI TEIKNINGAR BURÐARVIRKI: ÞAKPLATA OG BITAR SNID OG DEILI					
FRUMÚTGÁFA	22.04.2020	MKV.	1:20	STÆRÐ	A1
VERKNAEMER	2120489	VERKLOUTI	000	TEIKNINGANUMER	SDR-D101
				ÚTGÁFA	01