


13690

SAMÞYKKT AF BYGGINGARFULLTRÚA
10. JAN. 2017
BYGGINGARFRÚINN Í VESTMANNAEYJUM

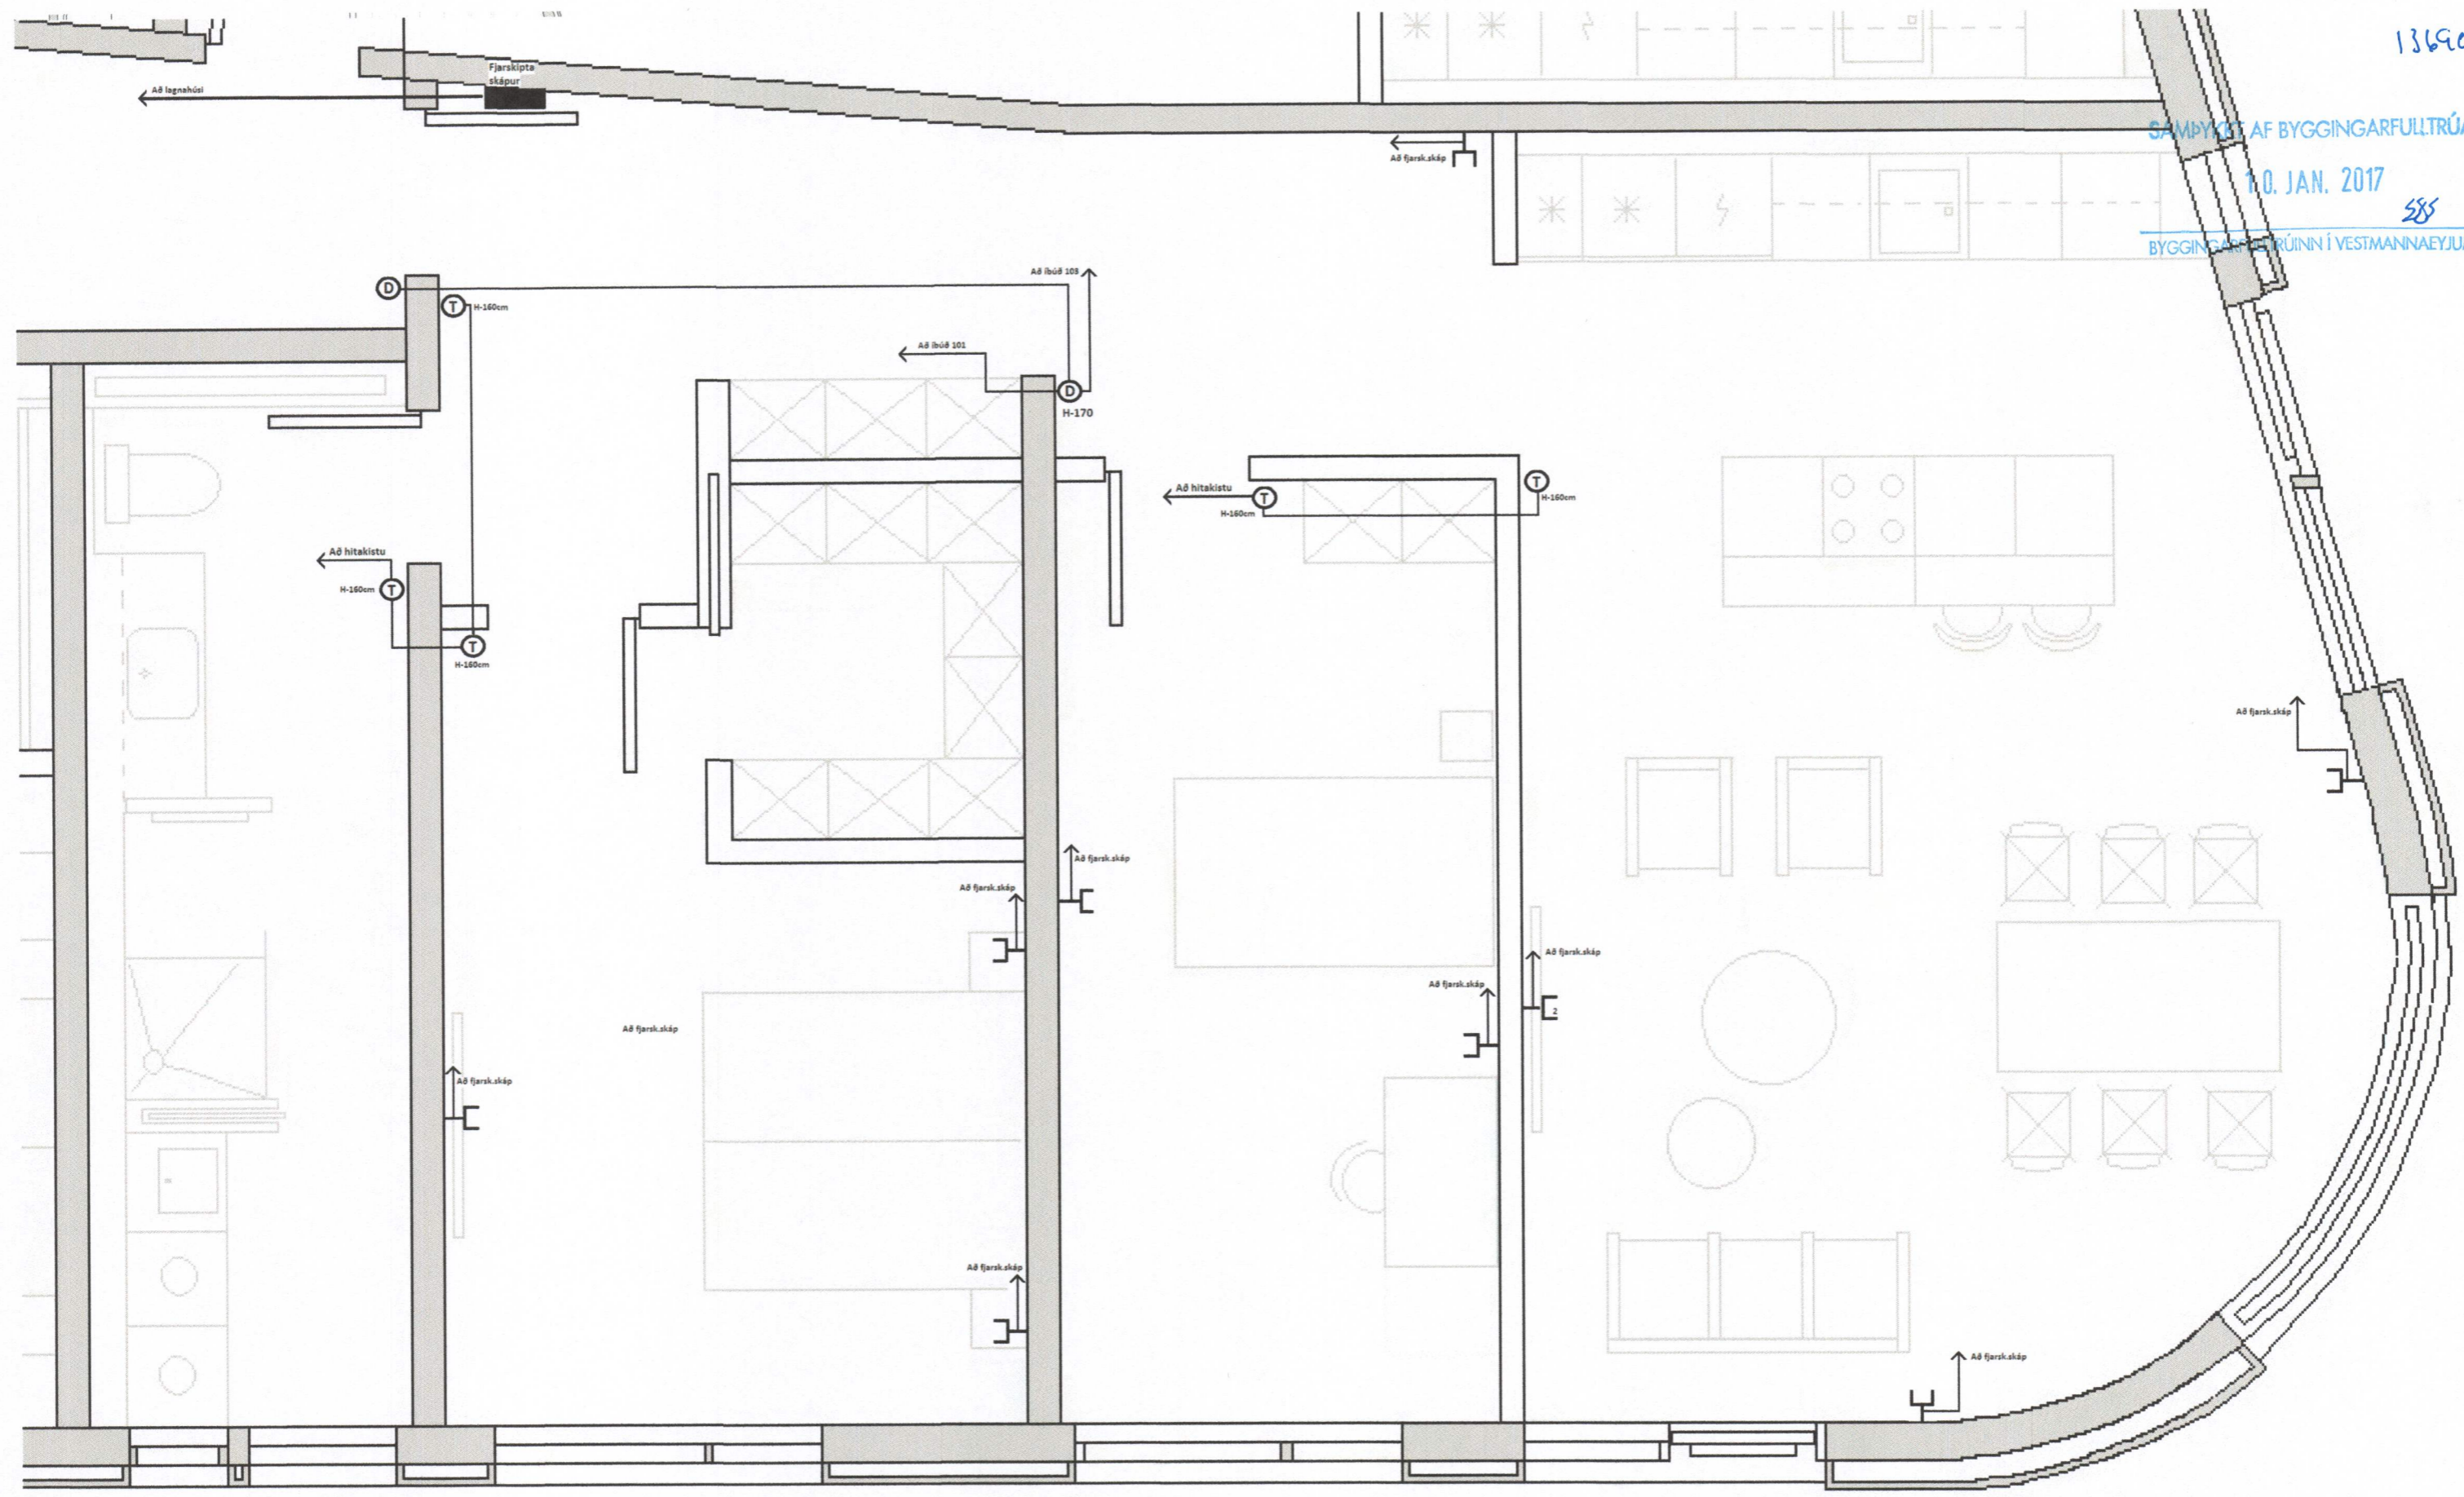

Strandvegur 30 Íbúð 102	
Smáspenna einlínummynd	
Hannað Teiknað	Hjálmar Brynjúlfsson lökk. rafv.taki
M: Ómálsett	Teikn. nr. 170322