


11. APR. 2024

Byggingarfulltrúinn í Vestmannaeyjum

UNDIRRITUN SAMRÆMINGARHÖNNUÐAR

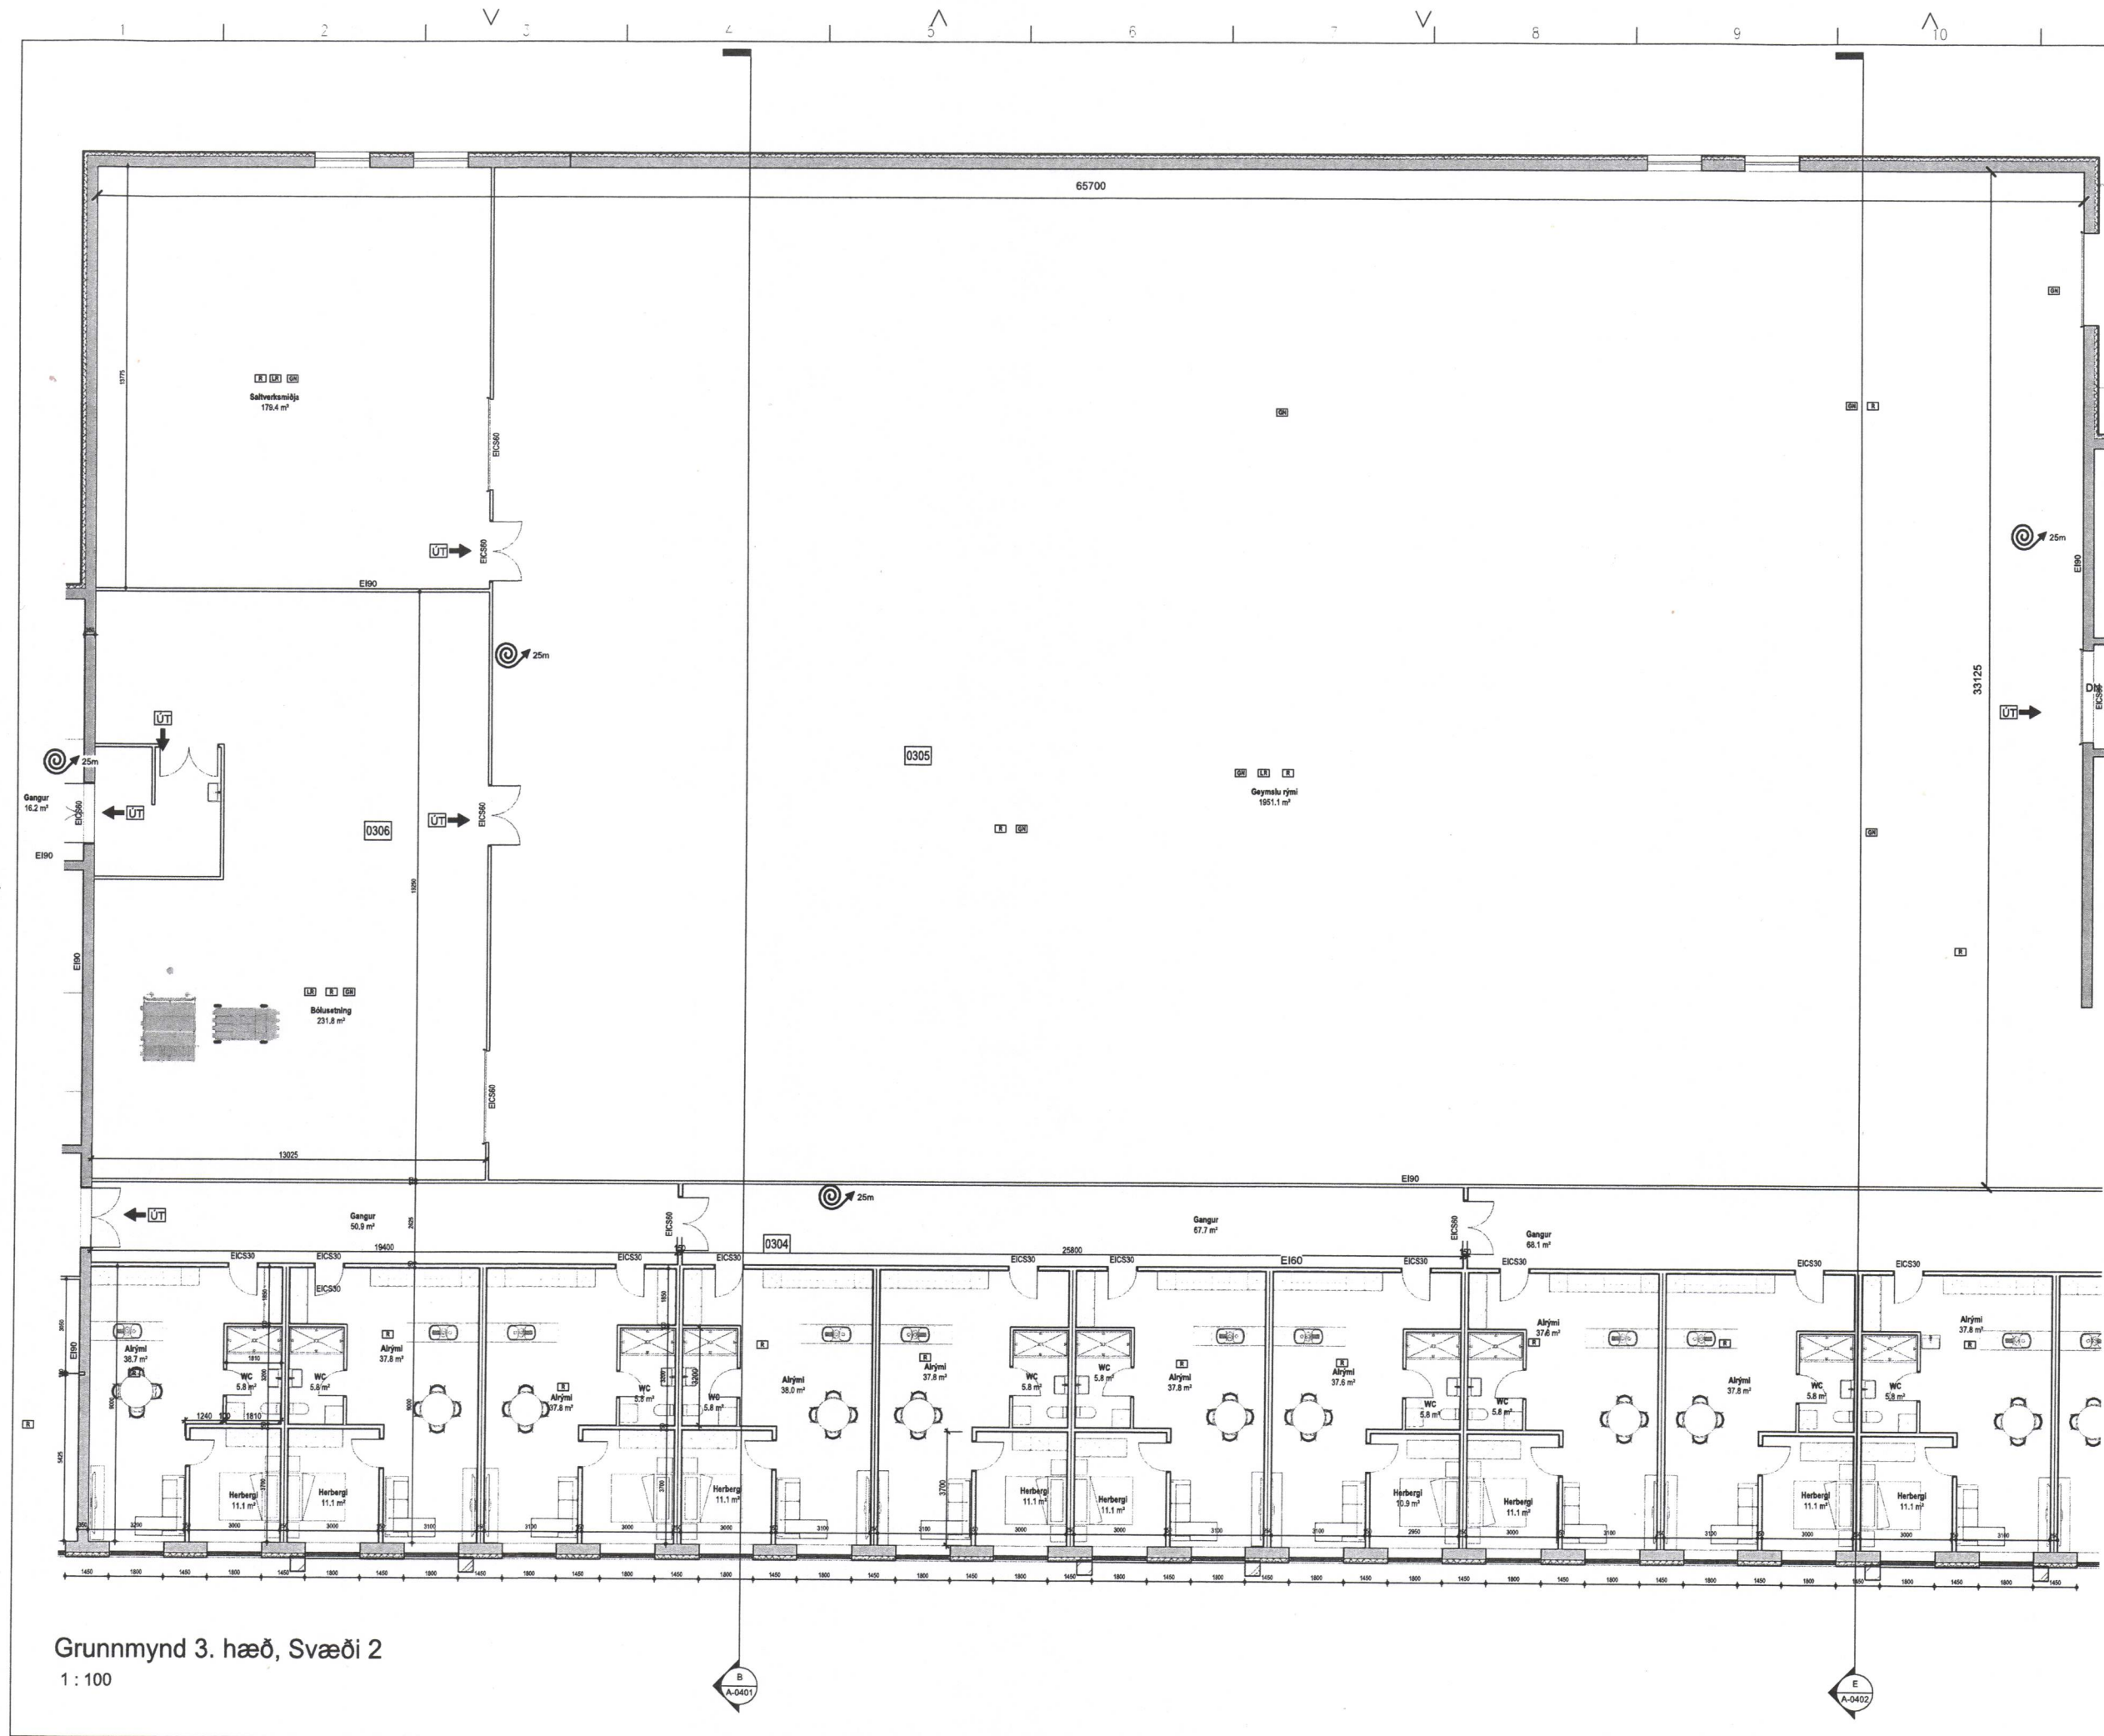

A	29.03.2023	Eignanúmer	BM
ÚTG.	DAGS.	LÝSING	NAFN



TLVÍSUN

V|B|M Bragi Magnússon
bm@ilfs.is

ÚTG. DAGS	HANNAÐ	MÆLIKVARÐI
08.12.2022	BM	1:100
YFIRFARIÐ	TEIKNAD	
SGÓ	BM	

SAMÞYKKT:

Strandvegur 104
Seiðiseldisstöð
Aðaluppdráttur
Grunnmynd 3. hæð

VERKFRANG	2201 TEIKNING A-0303b	A
-----------	-----------------------	---

Grunnmynd 3. hæð, Svæði 2
1:100

© ÖS ehf og allur skilningur, að hluta eða í heild er háð skilríki þess höfundar