


- HITI RETUR (HB)
- HITI TUR (HF)
- LOFTAL (LL)
- HEITT VATN (NH)
- KALT VATN (NK)

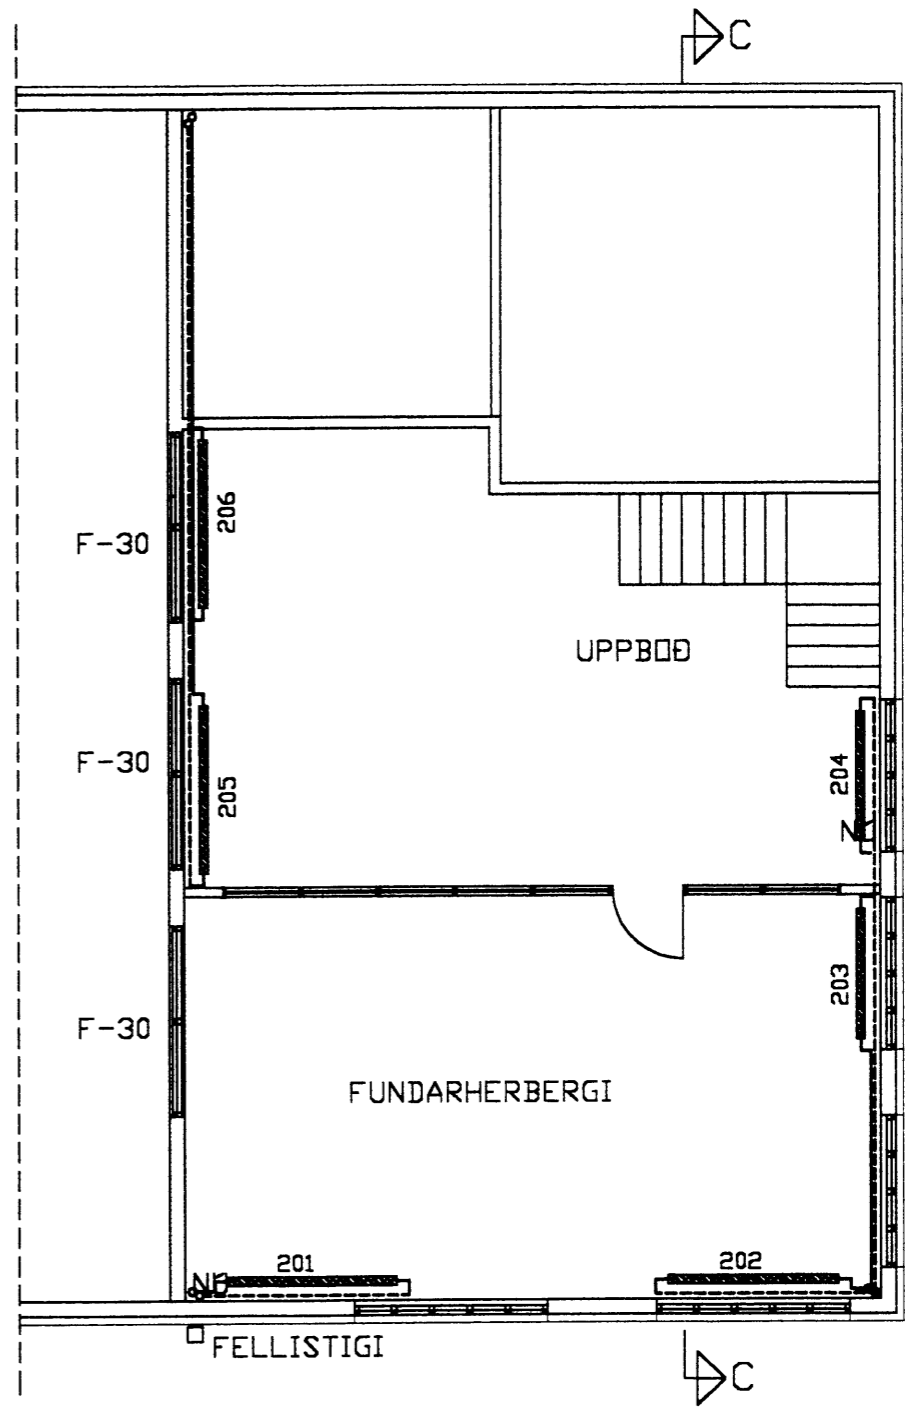

GRUNNMYND 2. HÆÐ

verkhetti	FISKMARKABUR VESTMANNAEYJA	SIGURJÓN PÁLSSON TÆKNIFRÆÐINGUR	verk nr	9725	dags	MARS 98
verkefni	VIÐBYGGING OG ENDURBÆTUR GRUNNMYNDIR HITI-VATNS OG LOFTLAG	ILLUGAGATA 55 900 VESTMANNAEYJUM	taln	304	breyting	