



Mkv. 1:25

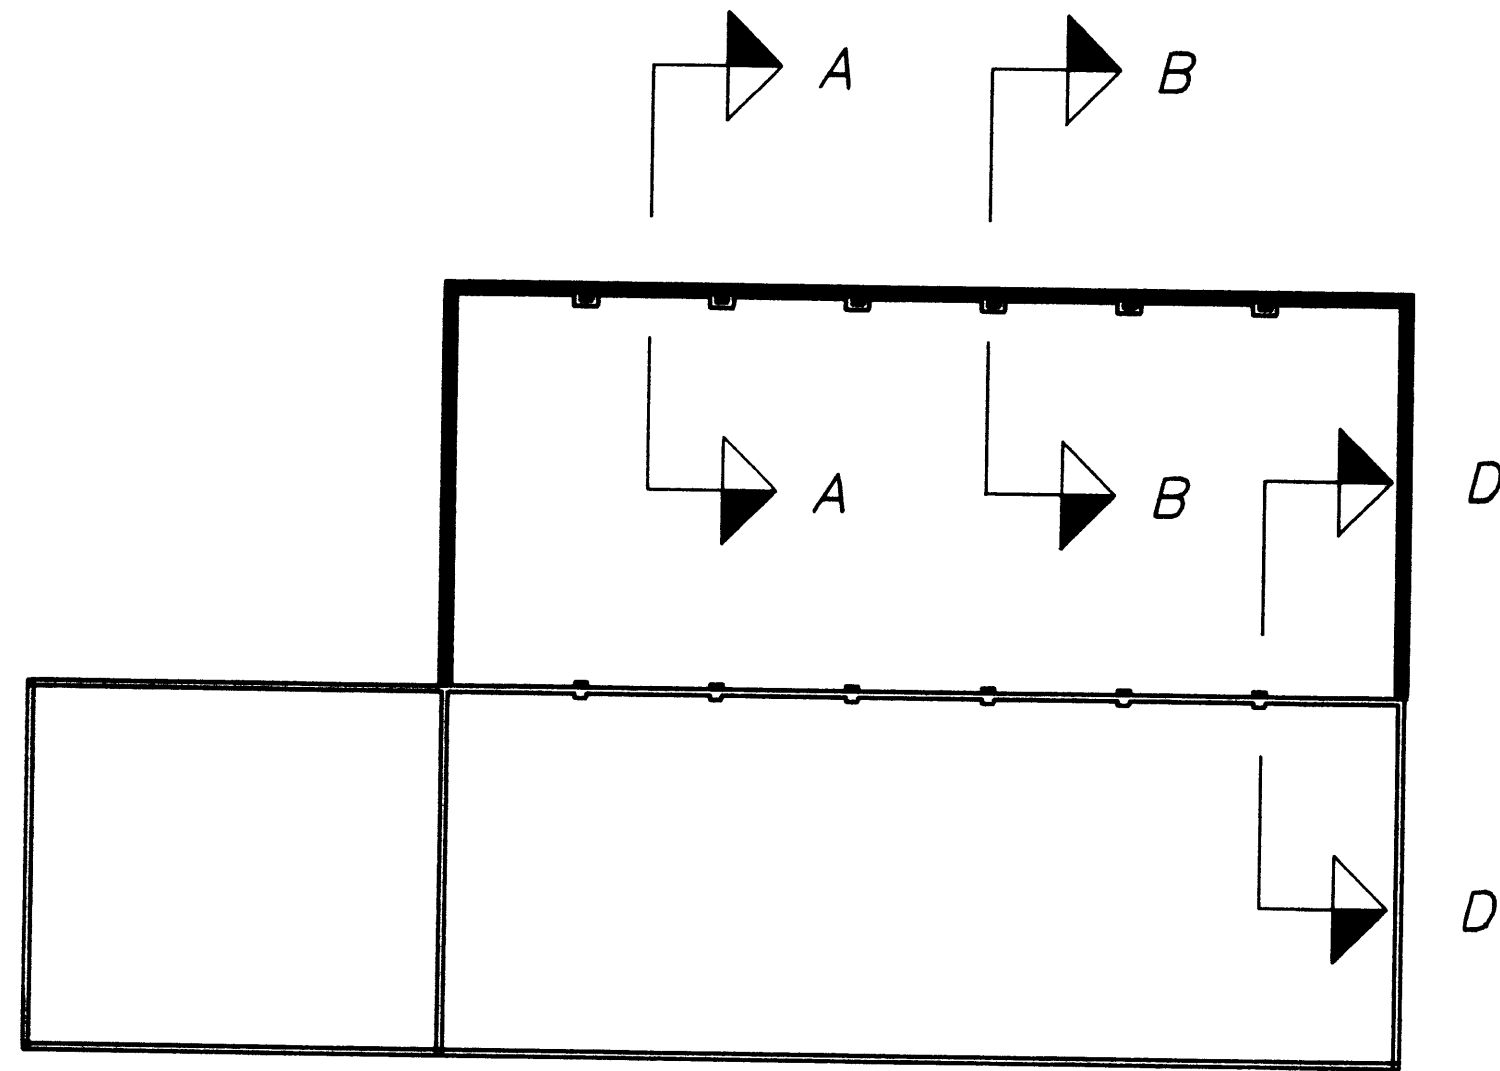





SNID A - A Í SÖKKUL Á AUSTURHLID Mkv. 1:10

SNID C - C MKV. 1:10

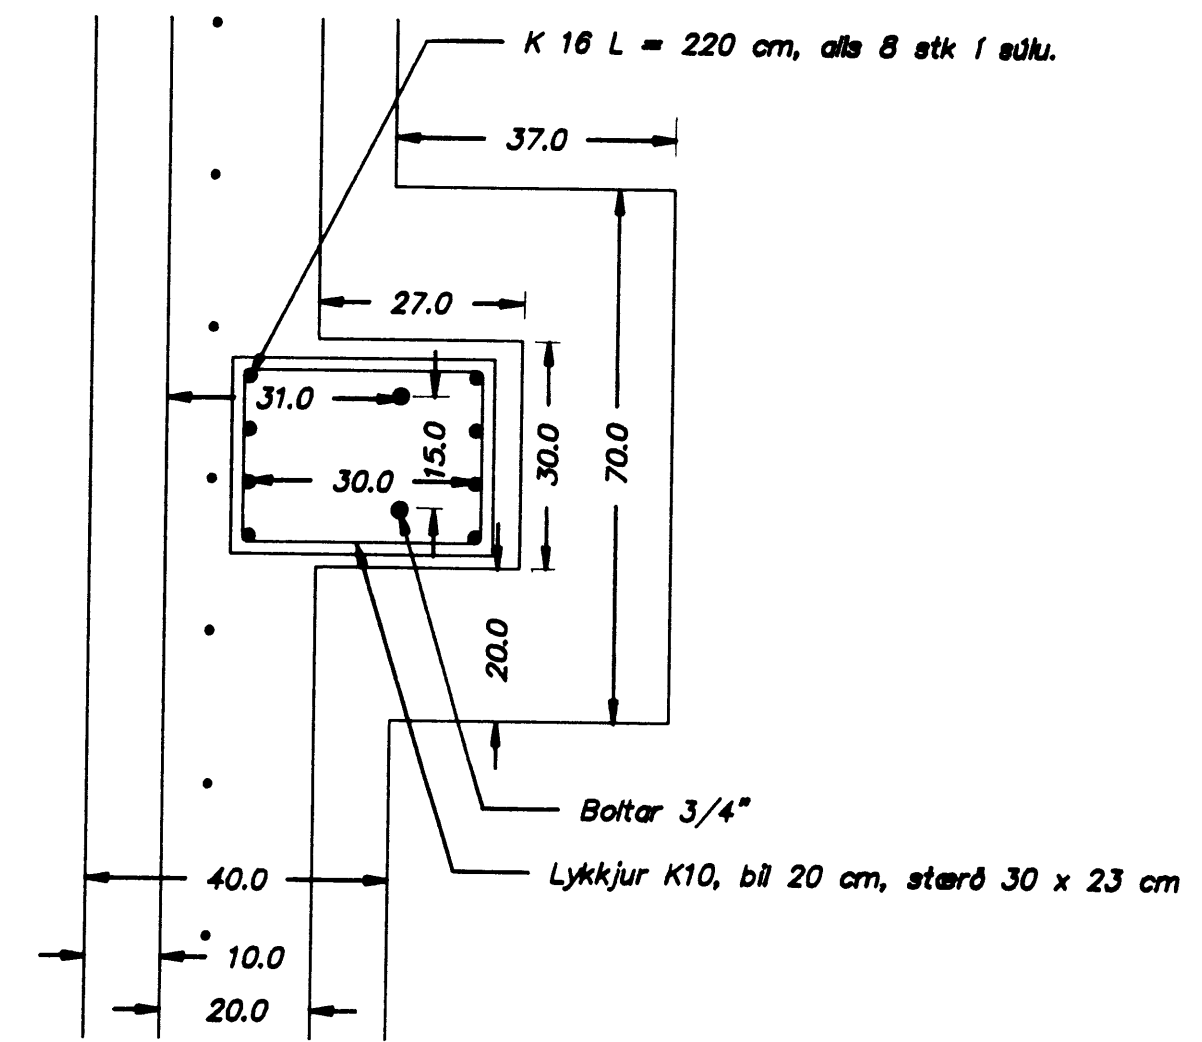

SNID B - B Í SÖKKUL Á AUSTURHLID Mkv. 1:10

SNID D - D Í SÚLU AÐ VESTANVERÐU Mkv. 1:10

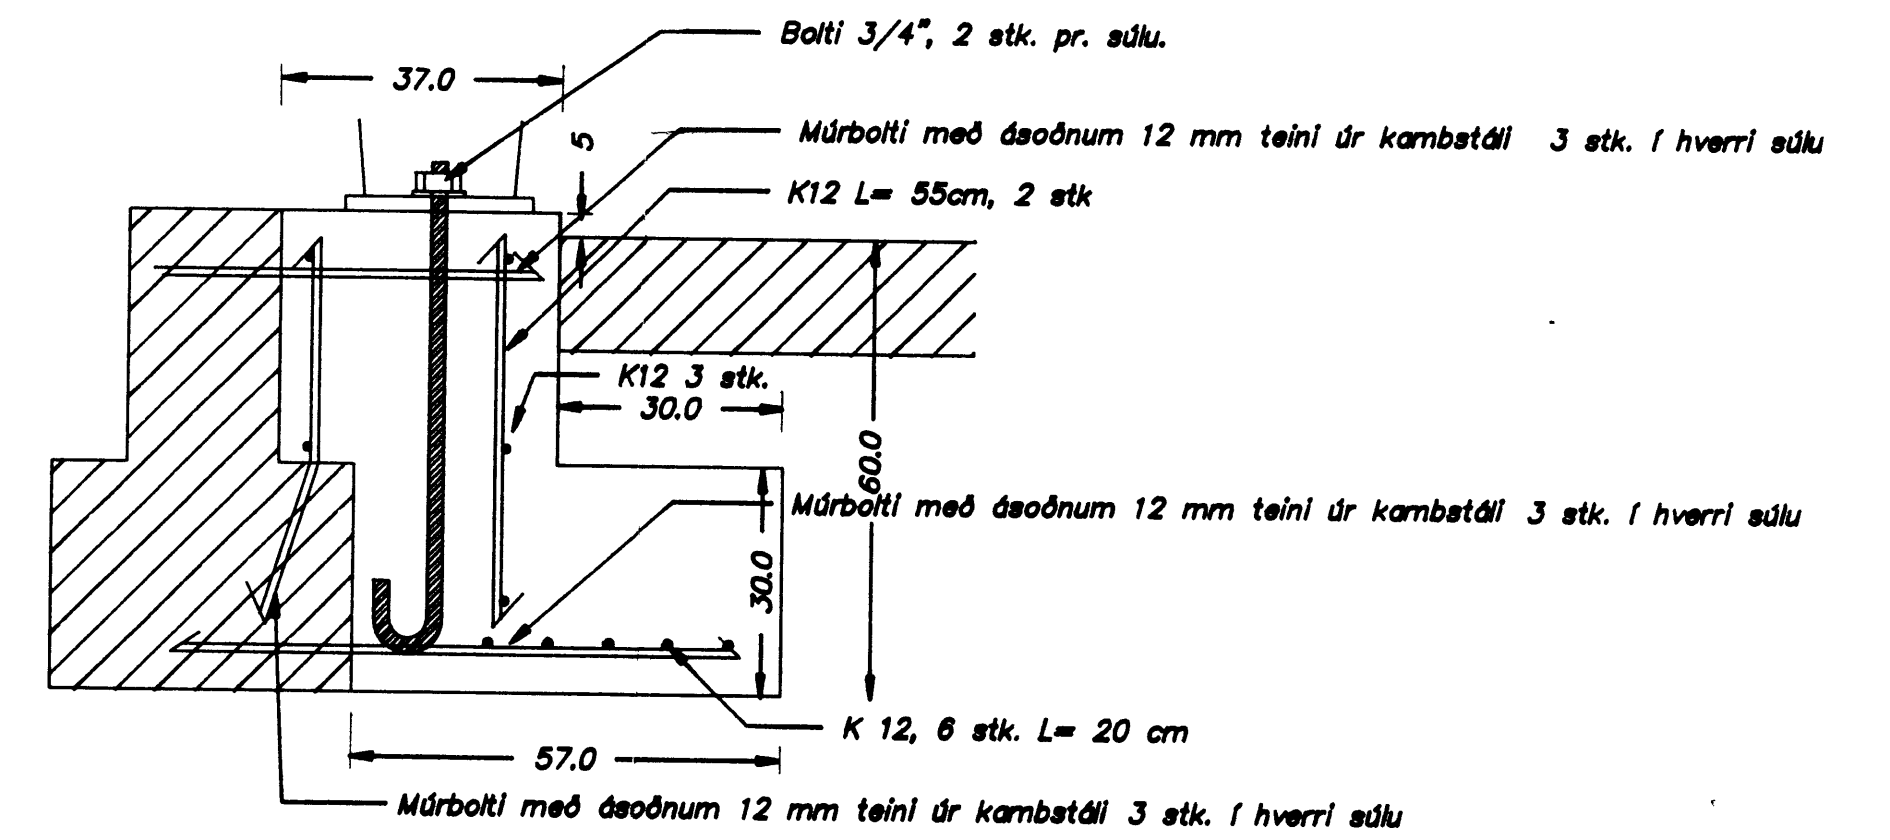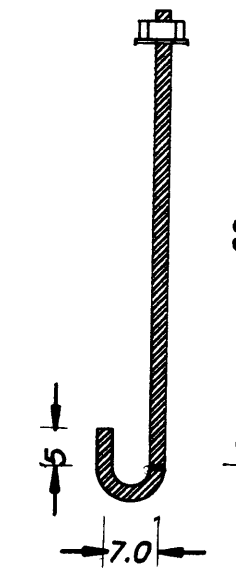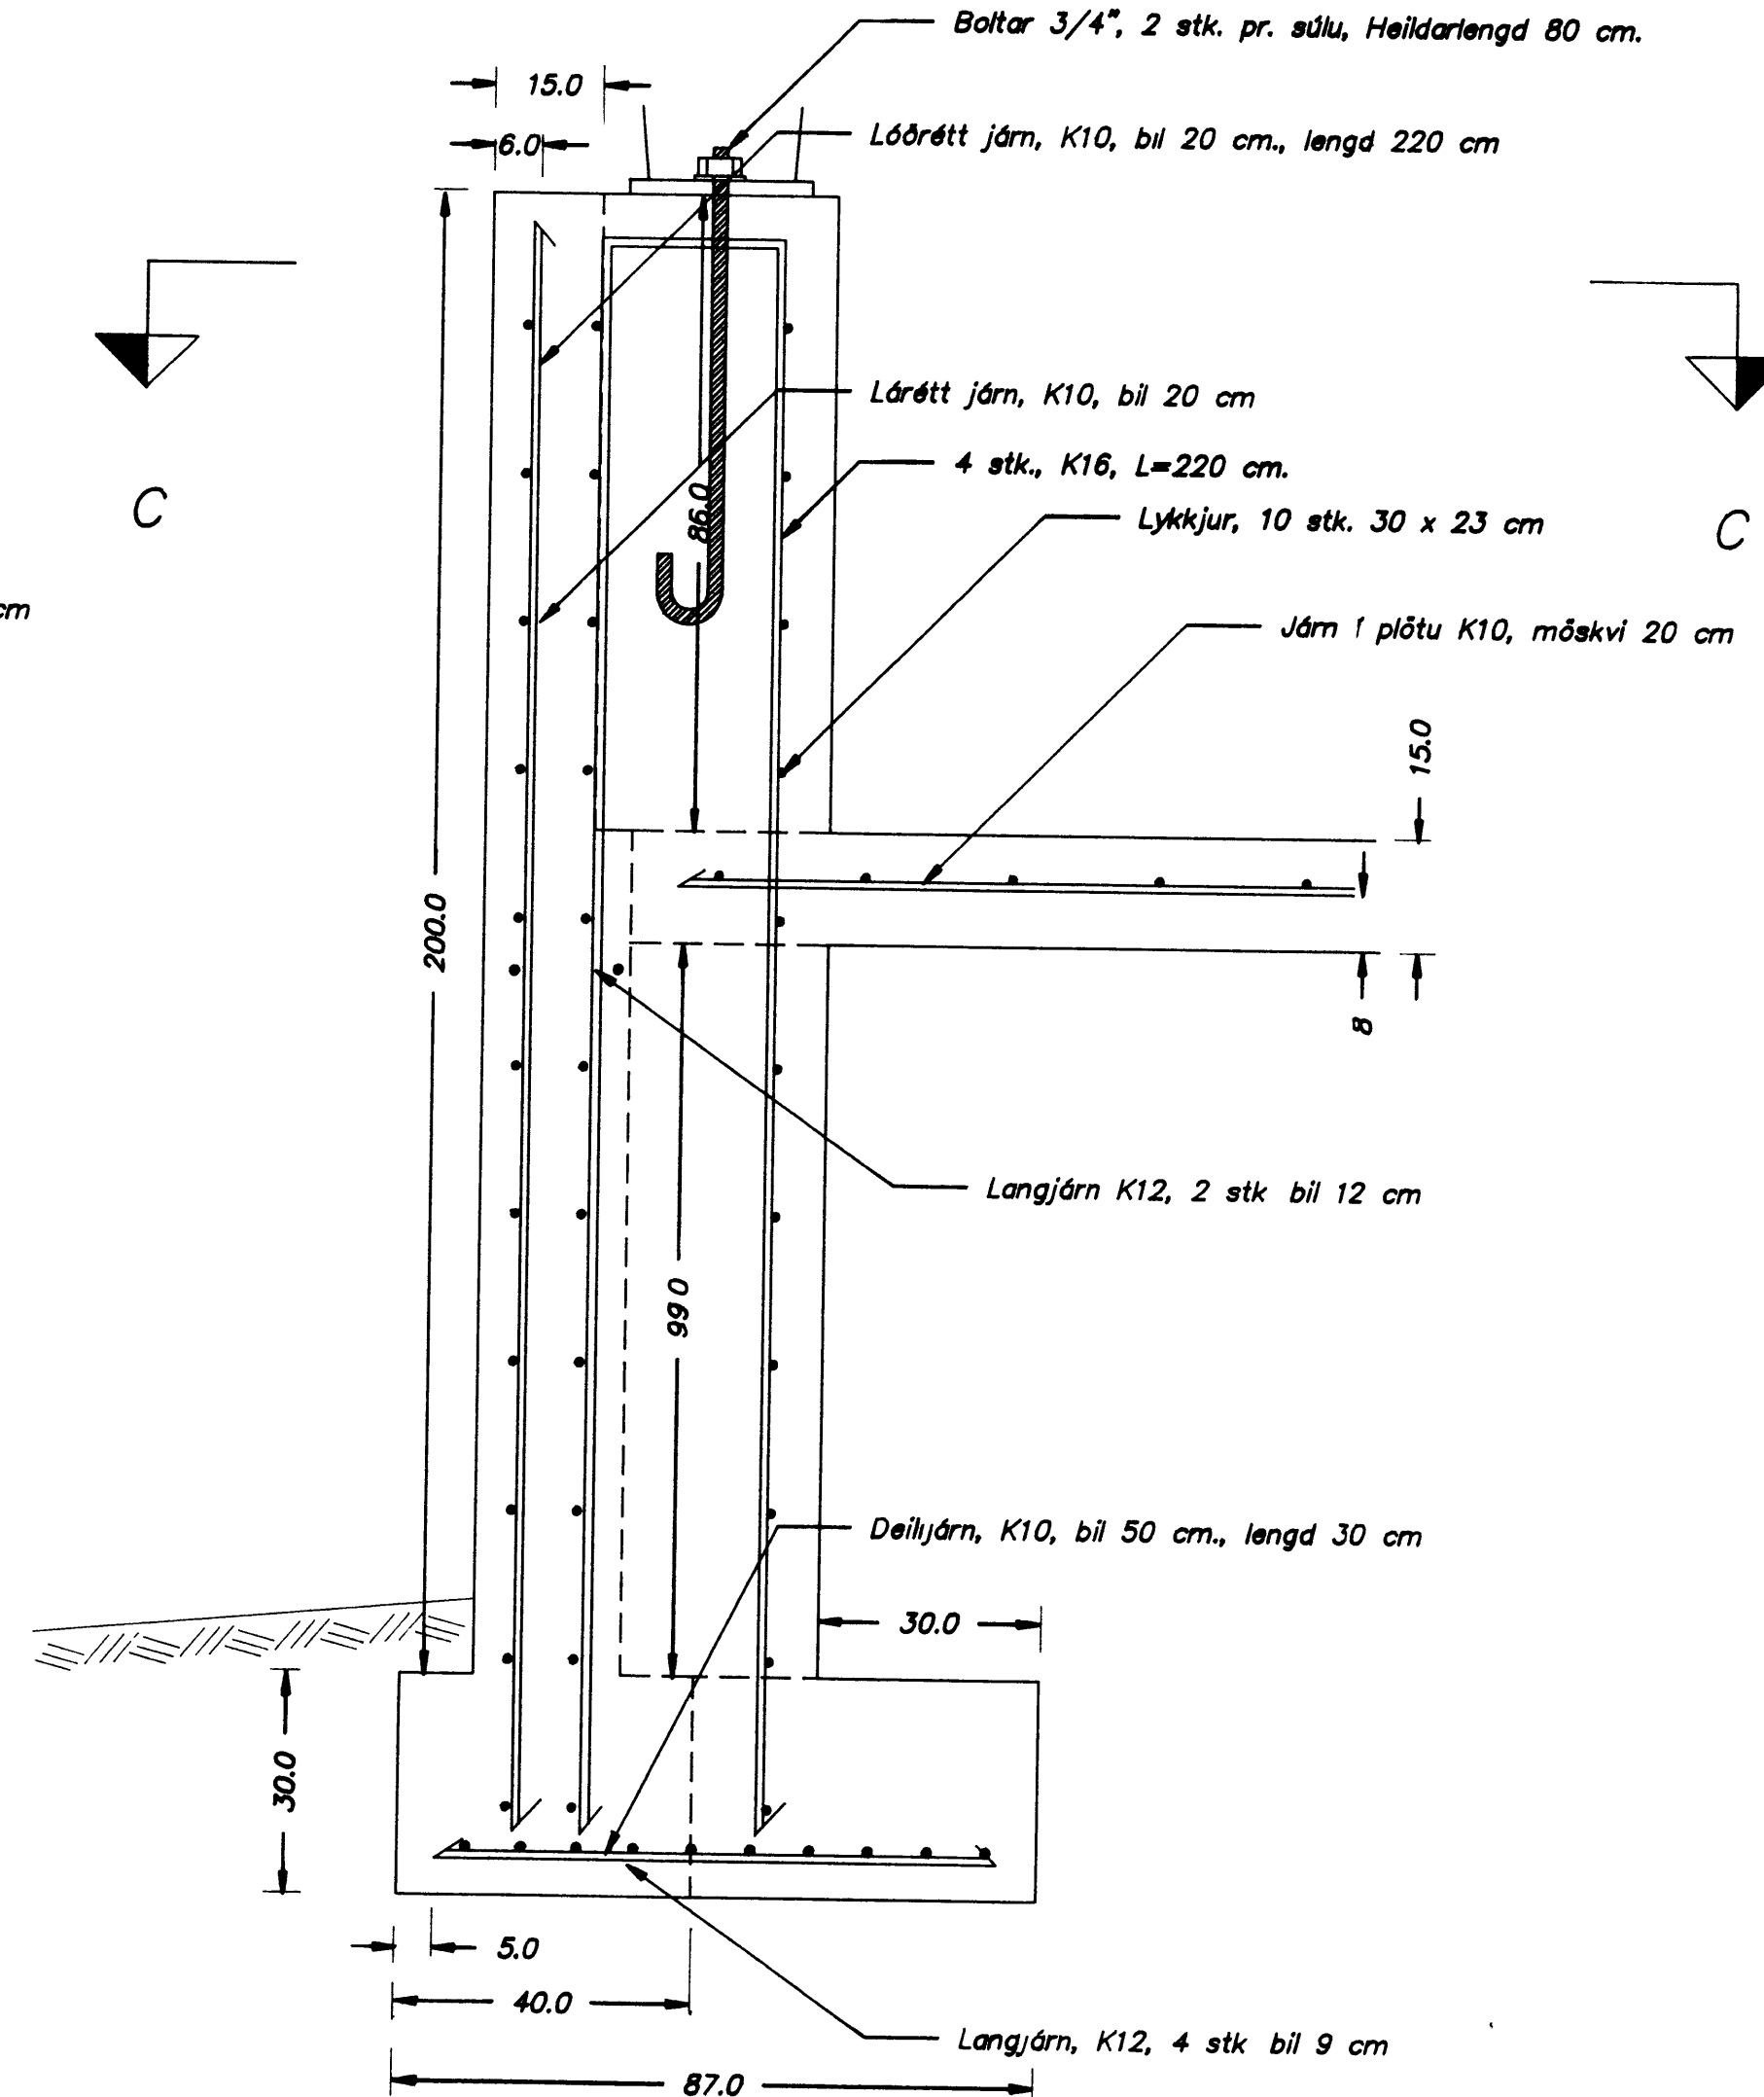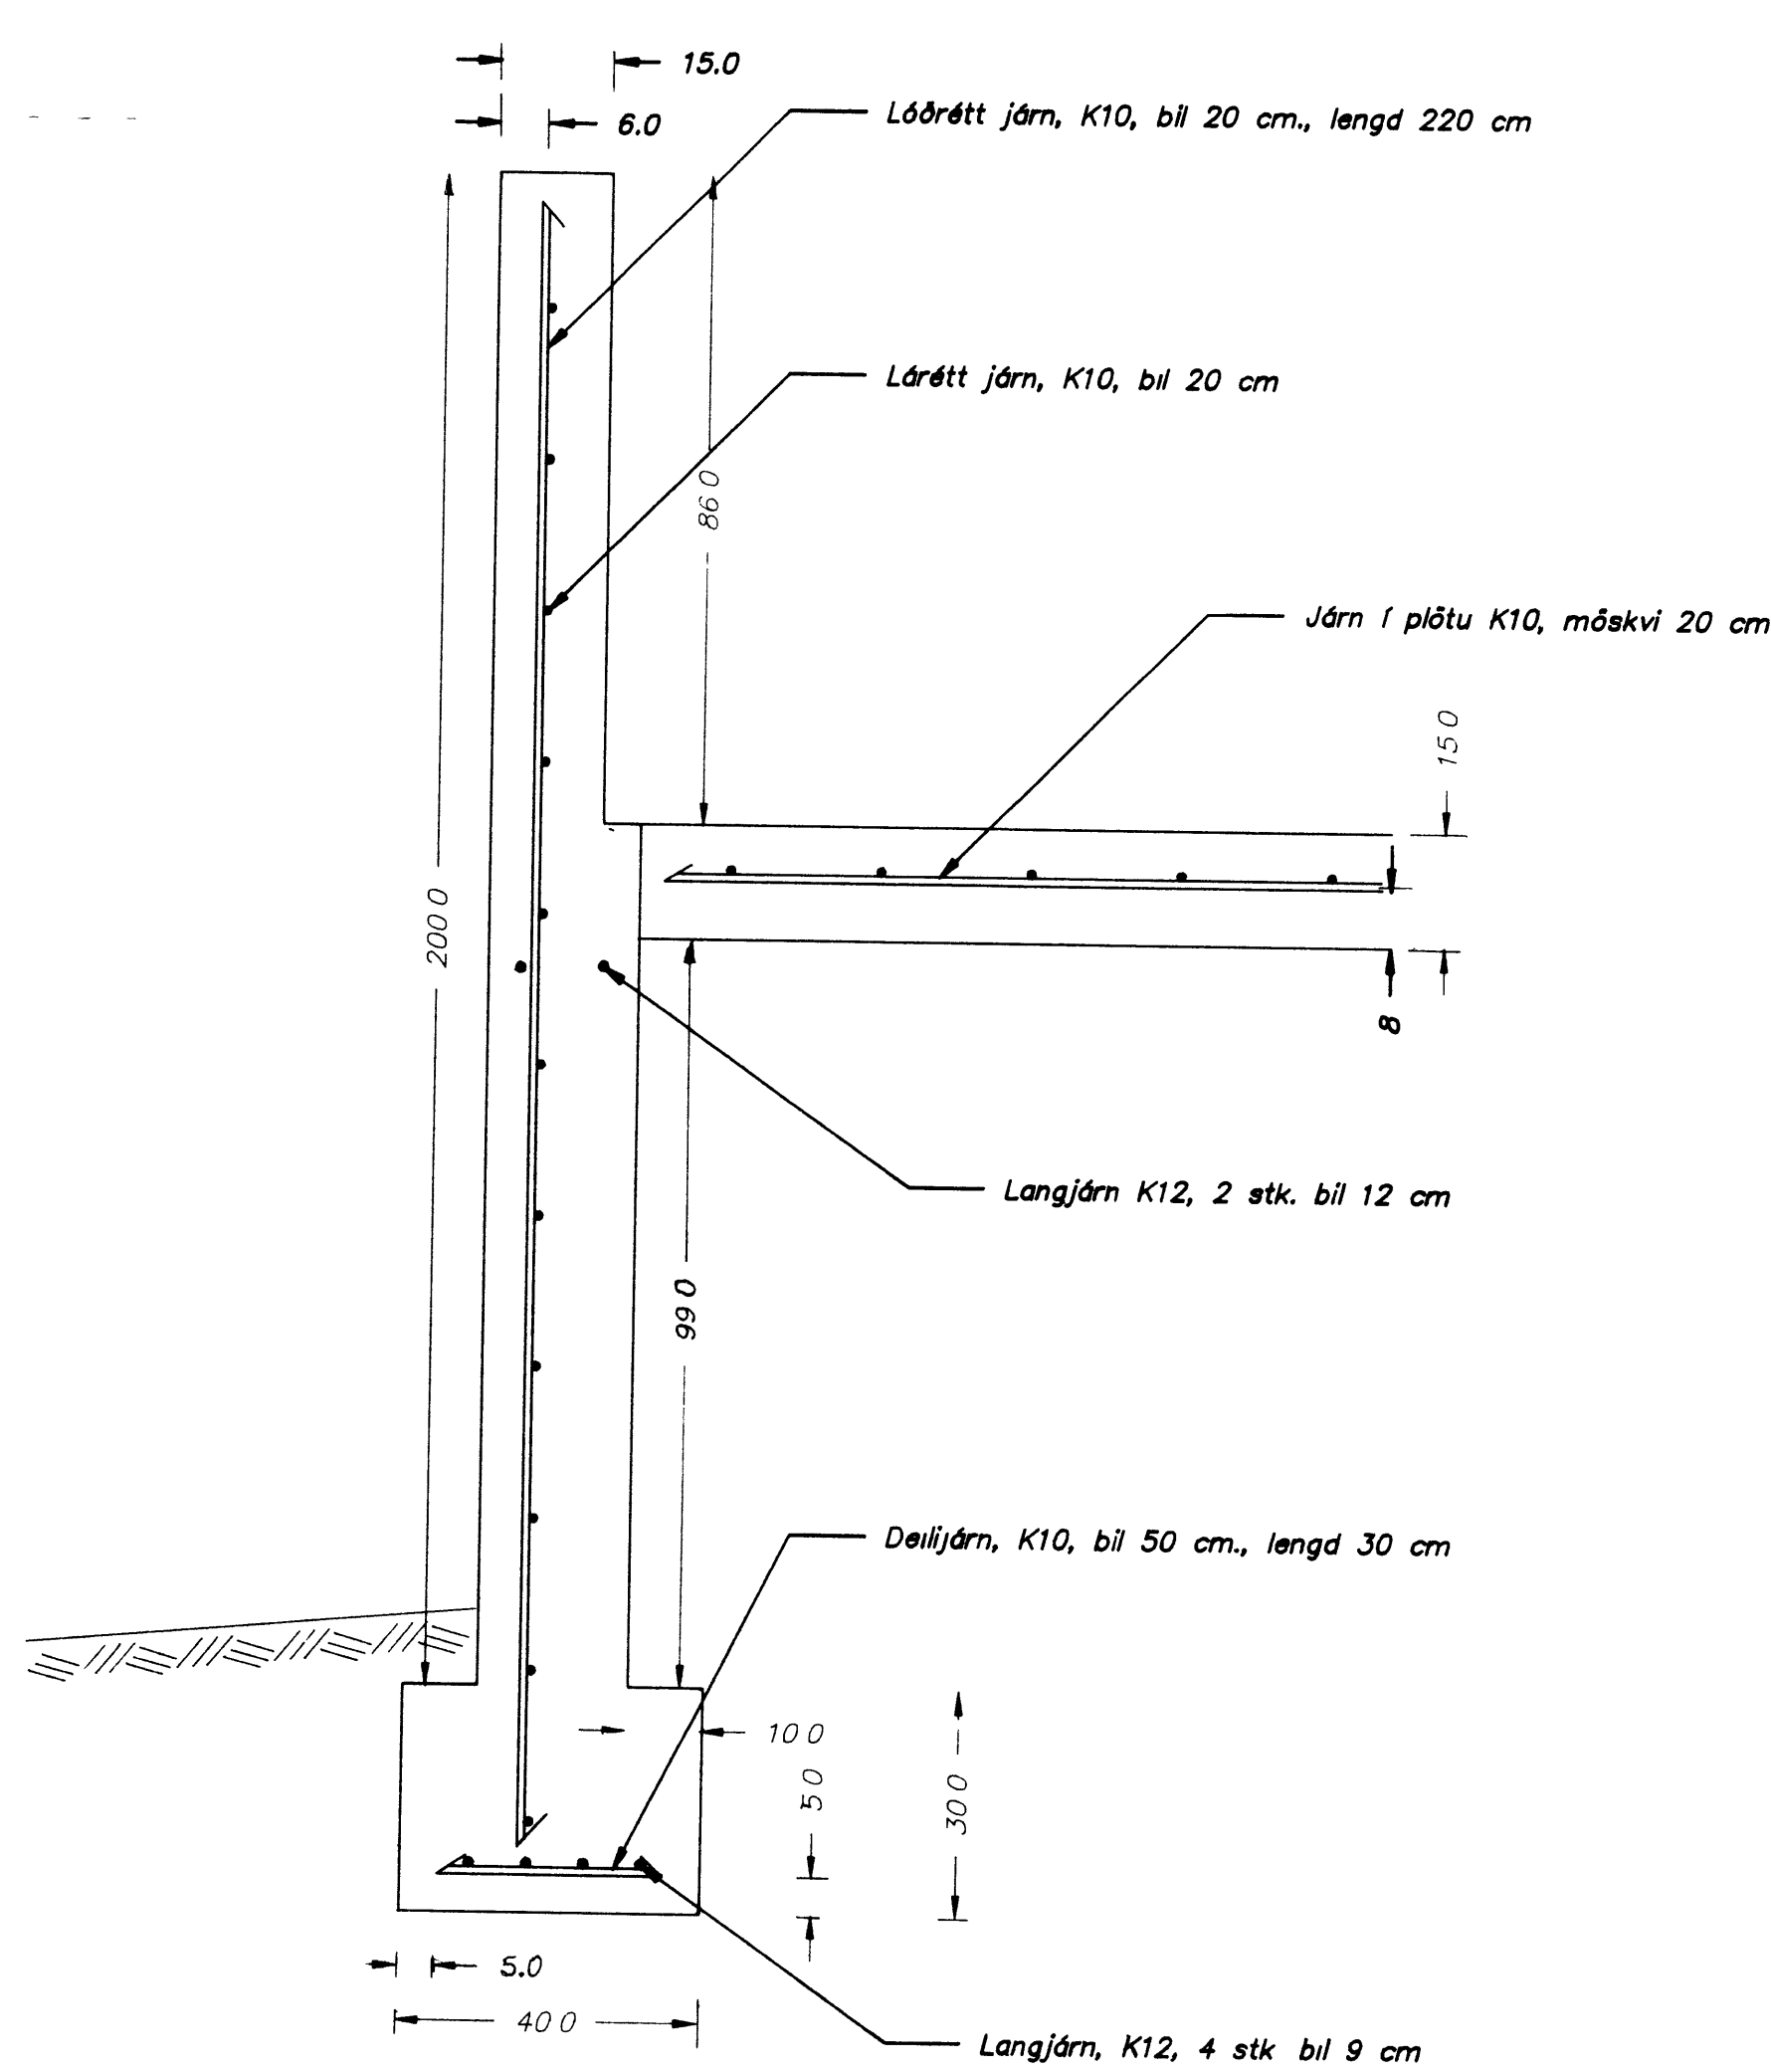

VERKEFNI.	DAGS. 14-01-1989
SKIPA VIÐGERDIR, VIÐB. AUSTUR	MKV. 1:10, 1:25
BREYTT.	
SNID Í UNDIRST. OG PLÖTU	BLAD NR. 1 AF. 2
SIGHVATUR ARNARSSON, BYGGINGARTEKNIFFR. F.I.T.I.	
HULDULANDI 48, 108 RVÍK. S-91-34190.	