




VESTURHLID

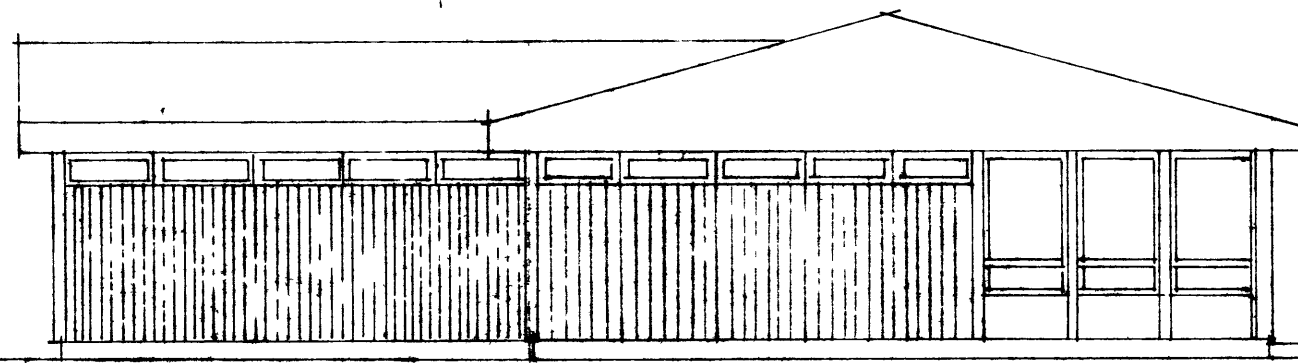

SUDURHLID

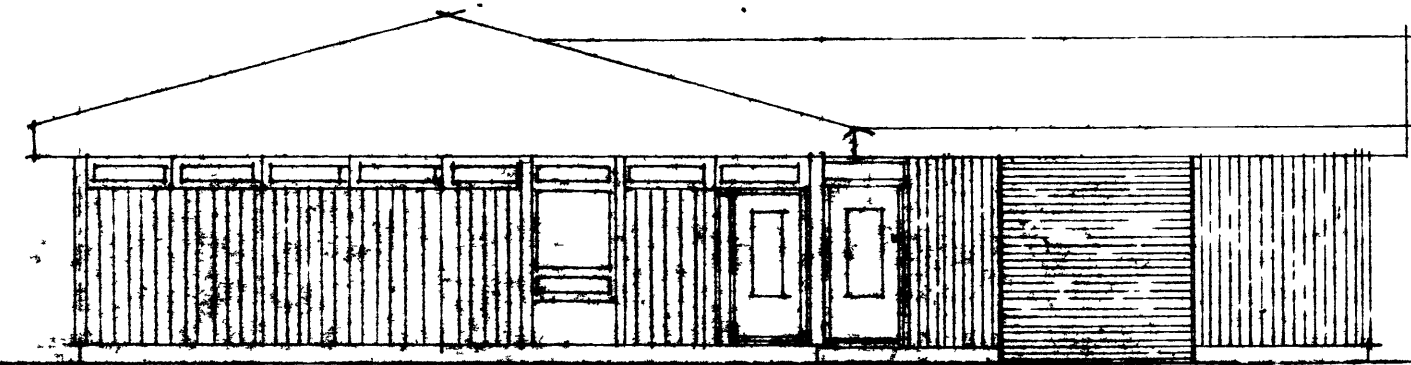

NORÐURHLID

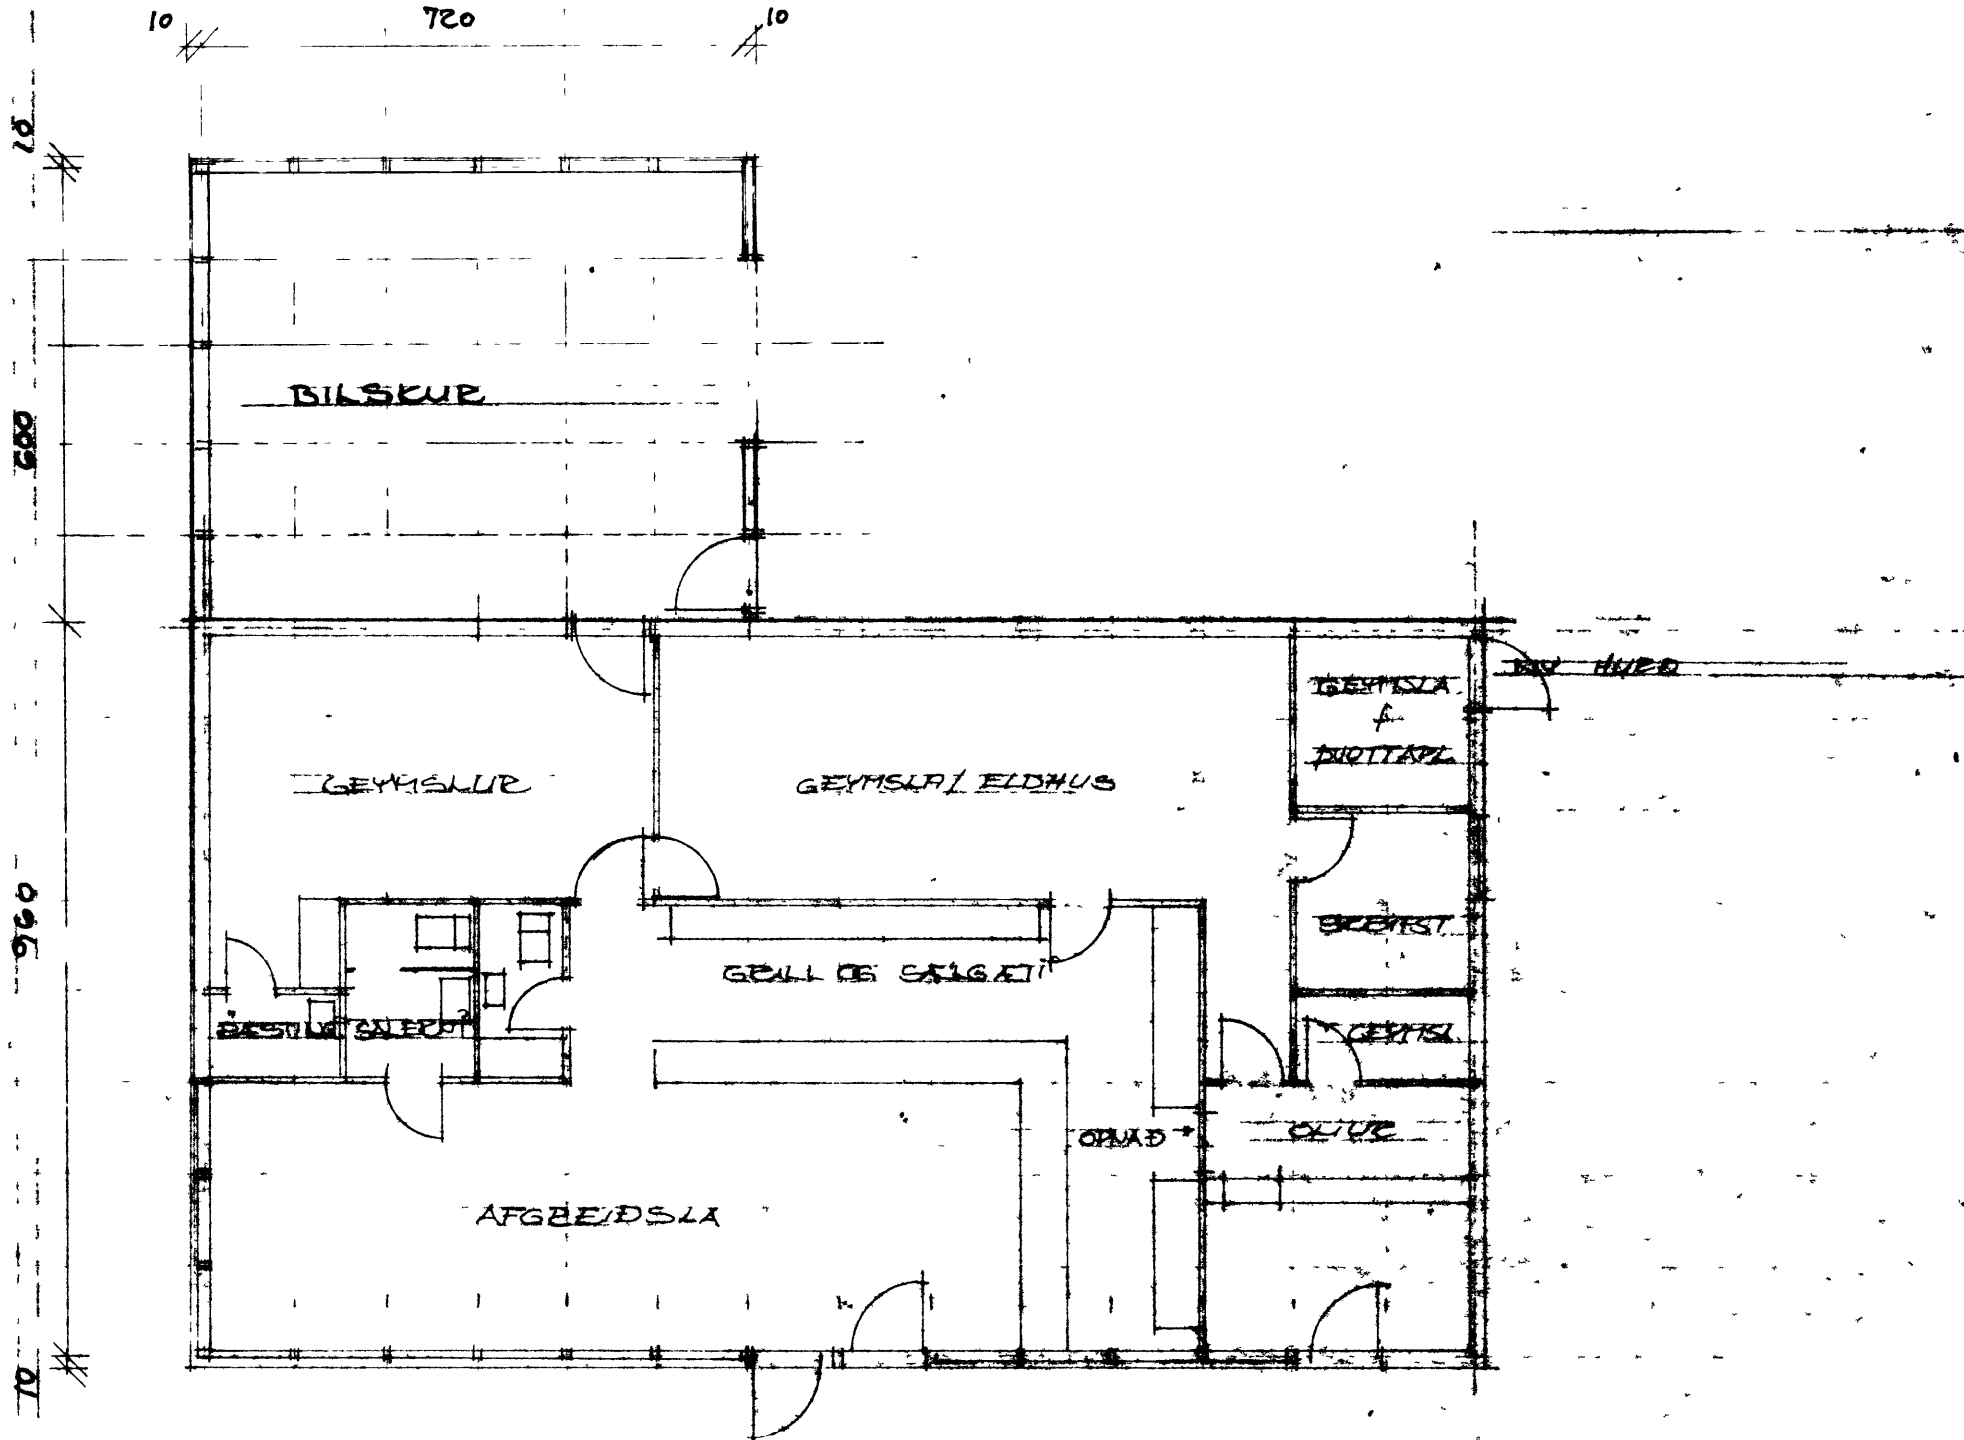

GRUNNMÝND 1:100

F		VERK ÚTFÉLAGIÐ "A" FÉÐARHOFN
E		AFGÆÐSLA OG ÞVOTTIÞÁÐ
D		GEYMSLUR - VIÐBYGGING
C		
B		
A		
DR.	DAGS.	TEIKN. NR. 18 AF 8532
PÁLL ZÓPHONIÁSSON		MANNAD 72 TEIKNAD
BYGGINGA- OG DRÖGFRÆÐINGUR		KVARDI 1:100
KIRKJUVÉGI 23 - 101 3/11		DAGS. 28.07.1988
900 VESTMÁNNAVEGUR		