




DETAIL 2 PLAN 1:5

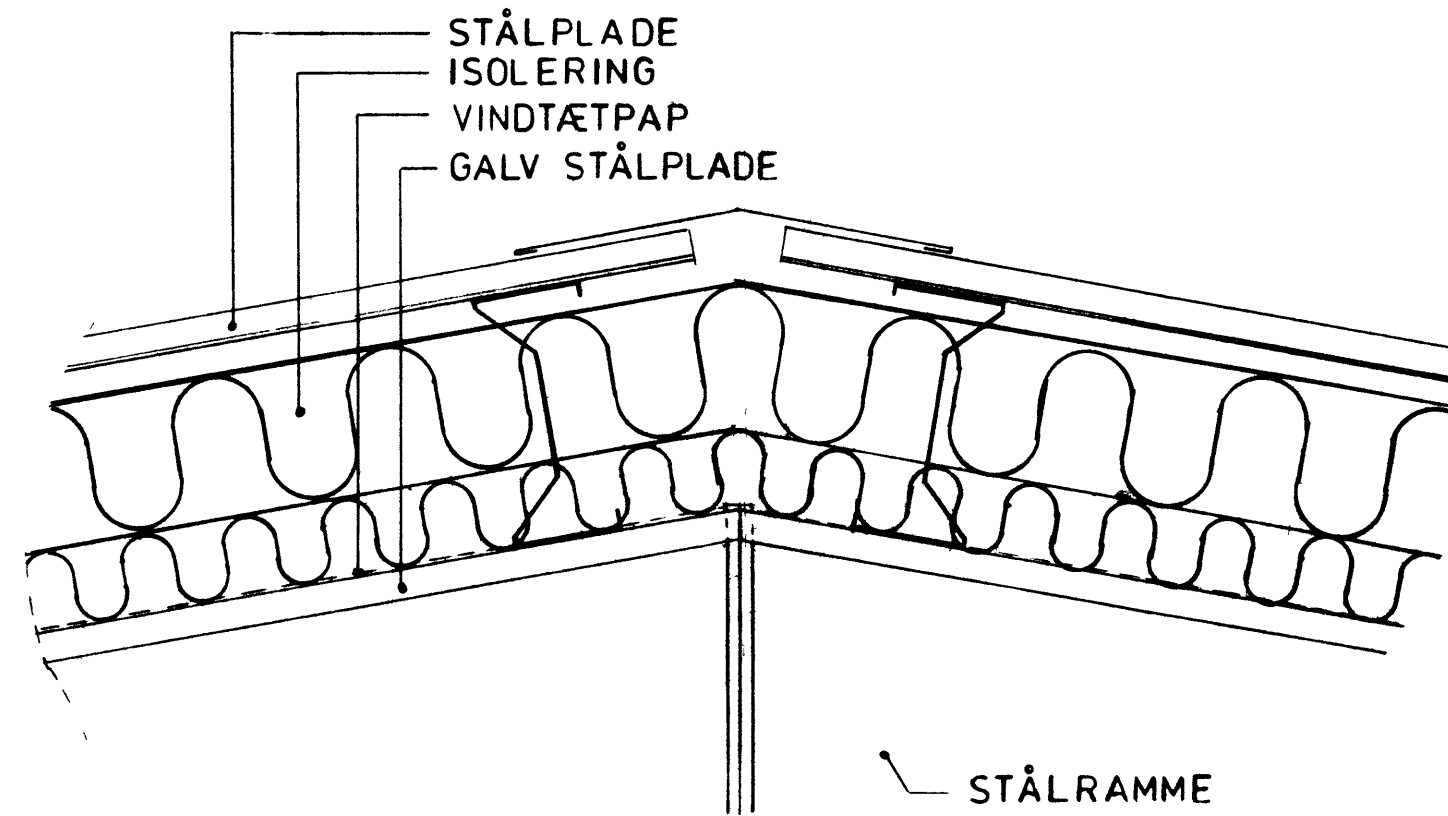


DETAIL 3 SNIT 1:5

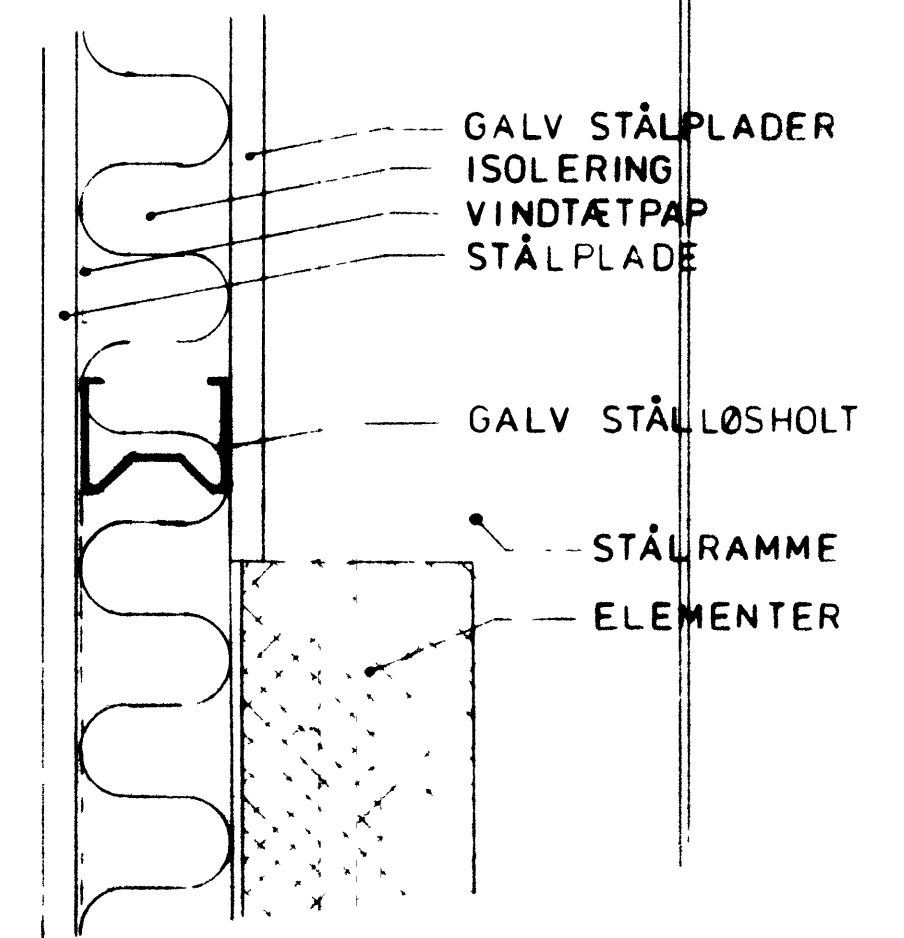

DETAIL 4 SNIT 1:5

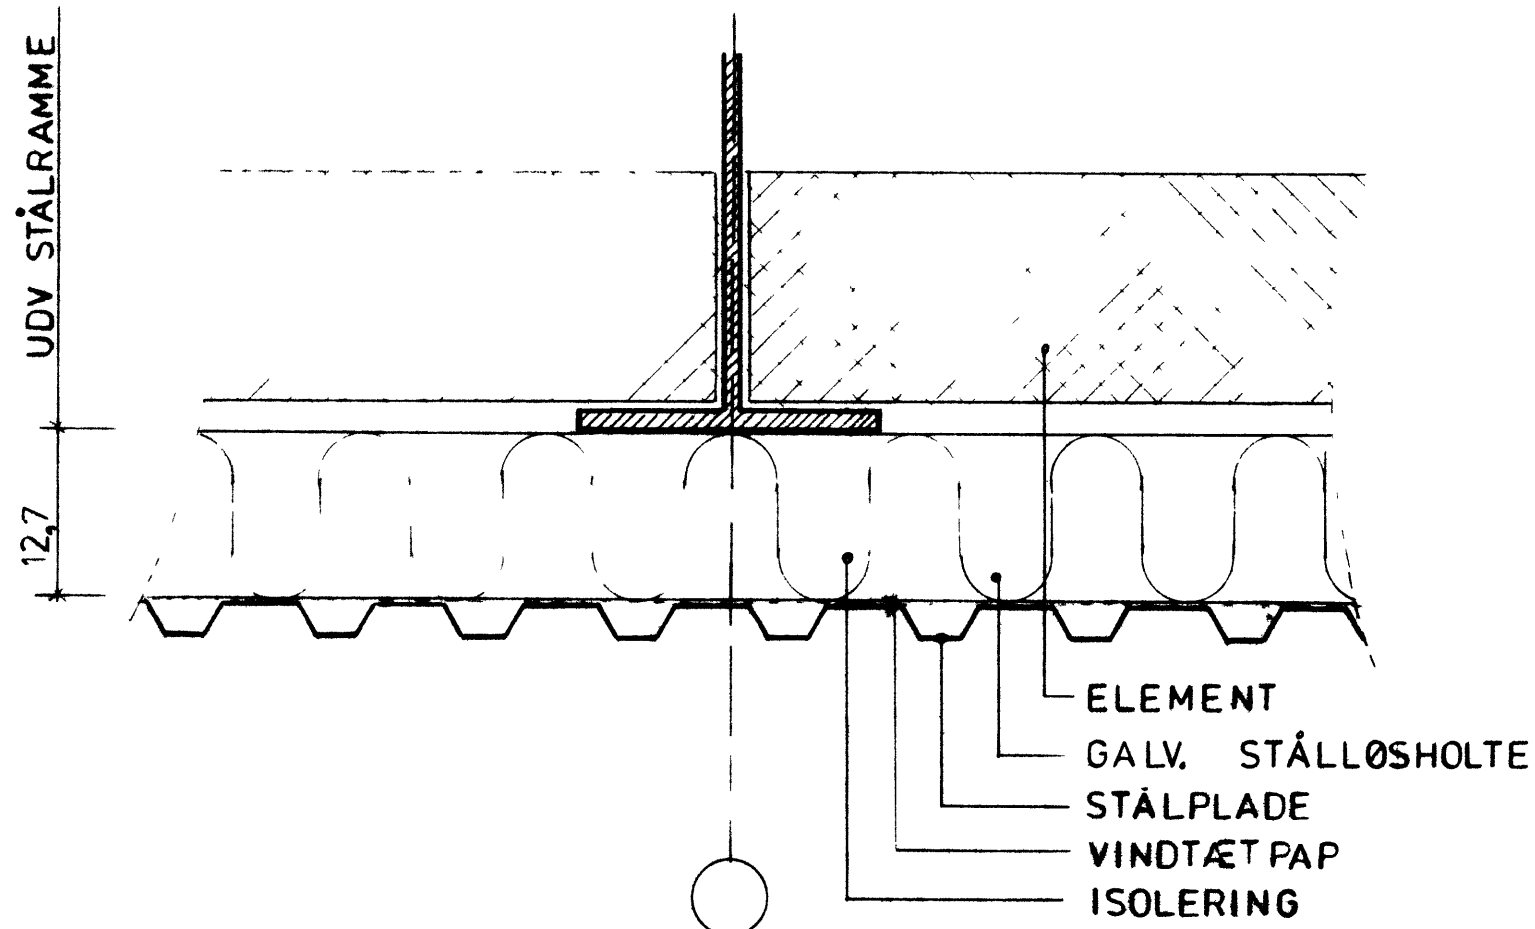

DETAIL 1 PLAN 1:5

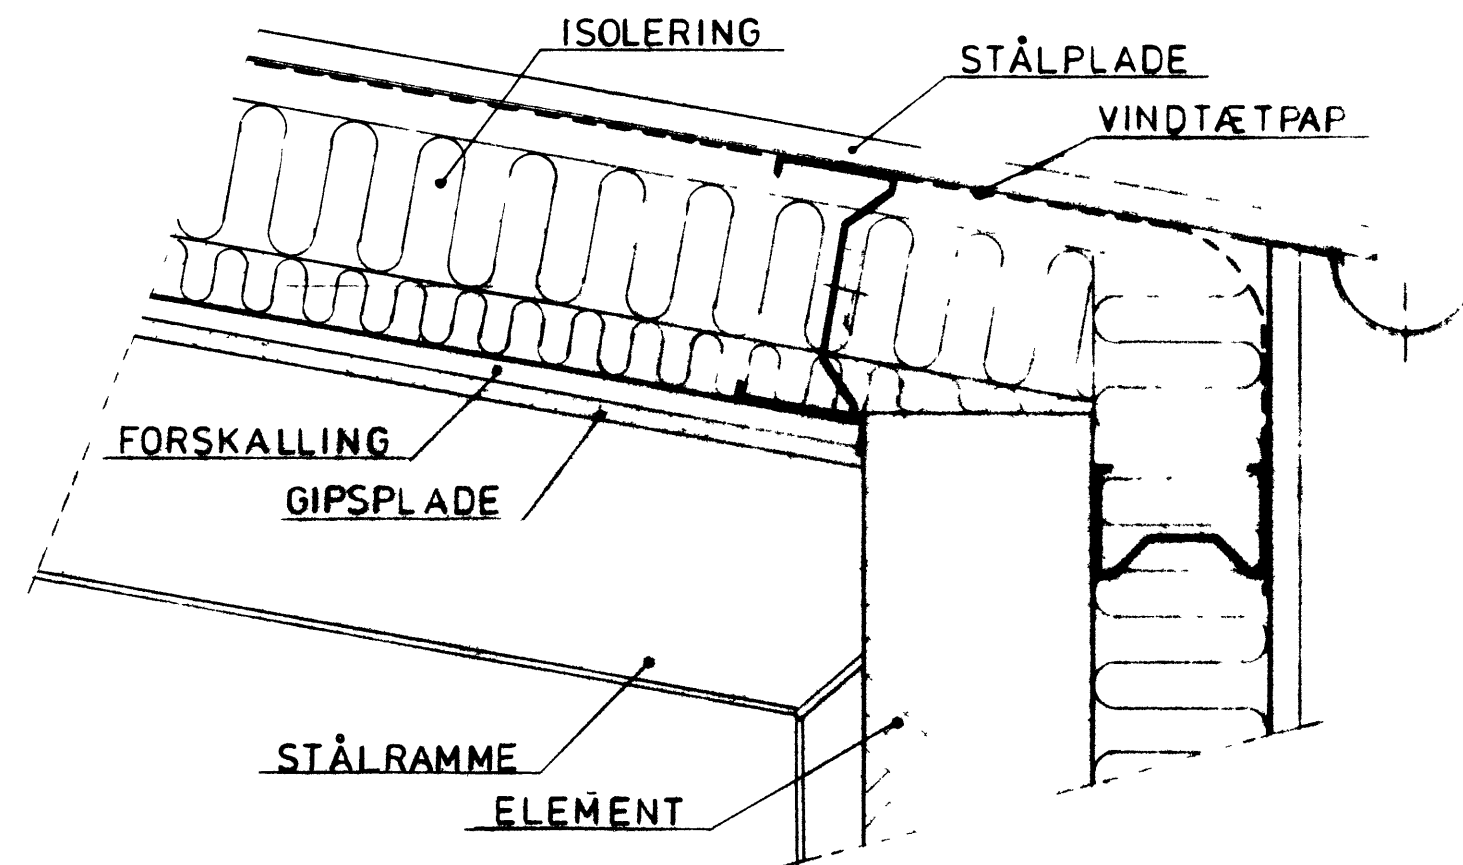

DETAIL 5 SNIT 1:5

DENNE TEGNING MA IKKE OVERLADES TIL KOPIERES ELLER UDNYTTES AF UVEDKOMMENDE



**Dansk Stålkonstruktion**

Jyllandavej, 9500 Hobro TH (86) 82 07 22  
Ullerup Skovvej 12 3300 Hundested Telefon (83) 33 88 63

VESTMANNAEYJUM

SAG NR

HAL = 1555 M<sup>2</sup>  
DETAILS

TEGN NR  
1-553-20

KONSTR TEGN R.J. REV DATO 25.09.81. MÅL 1:5