
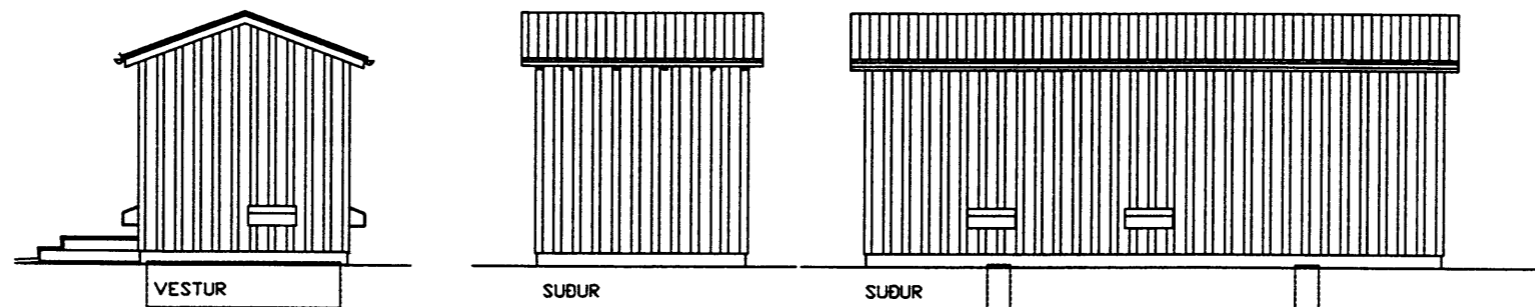
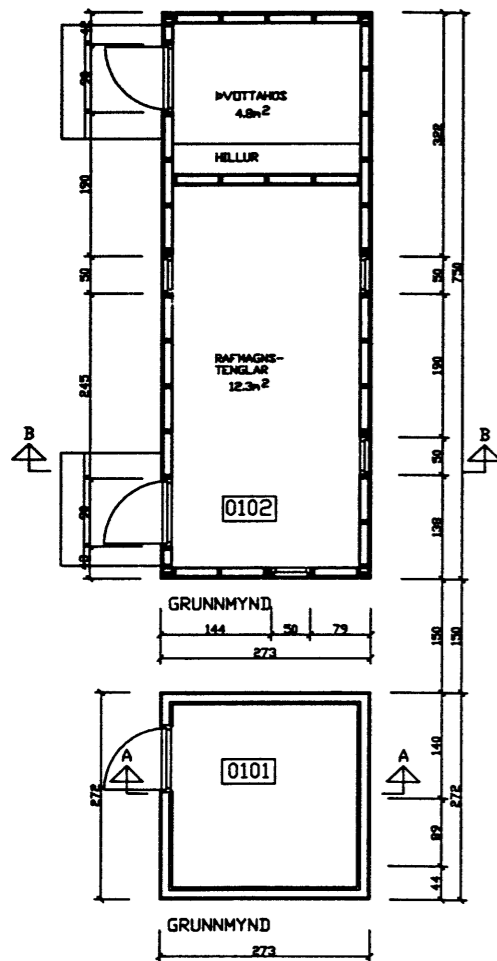
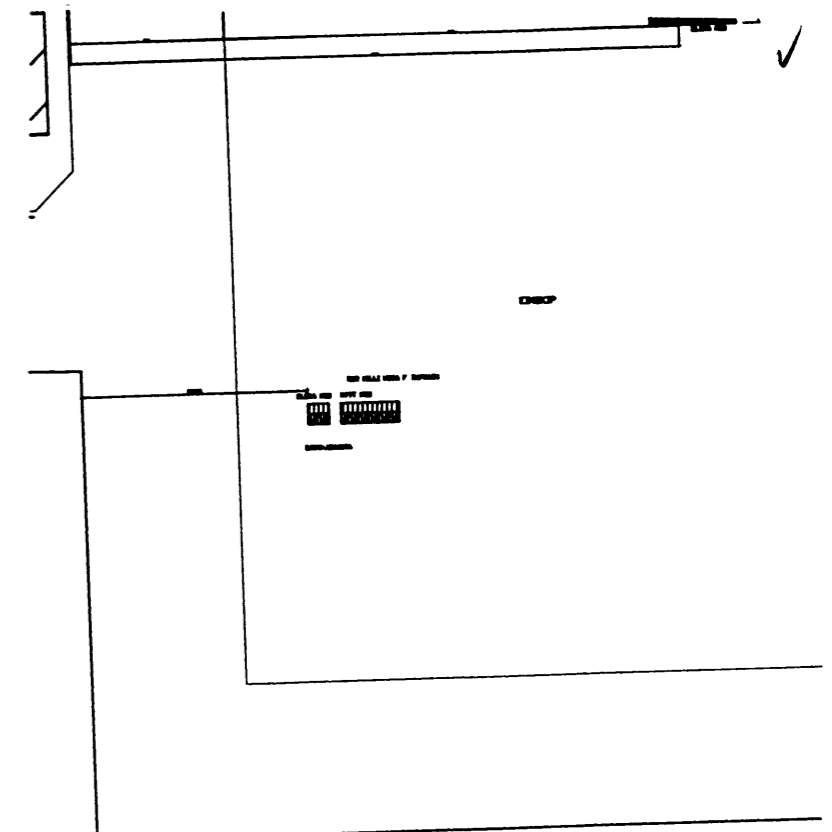
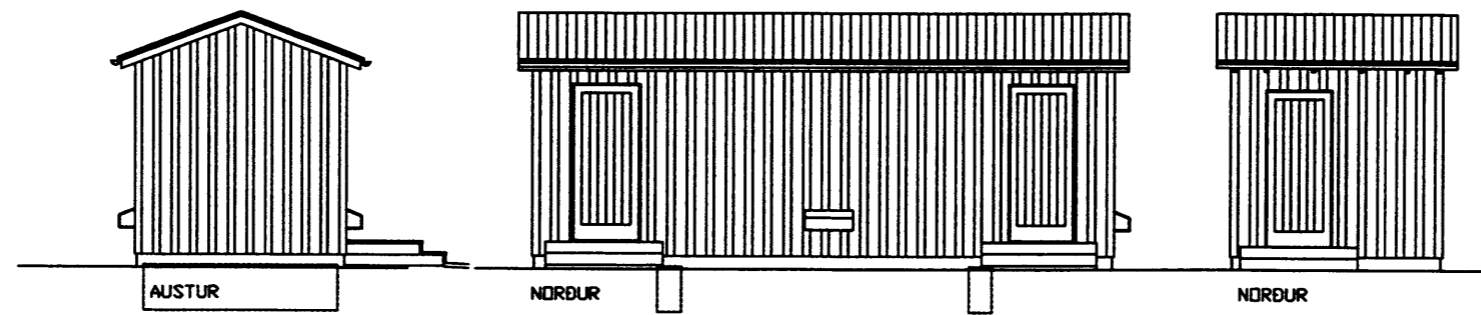


SAMÞYKKT AF BYGGINGARFULLTRUA

9 SEP 1999

BYGGINGARFULLTRUINN I VESTMANNAEYJUM

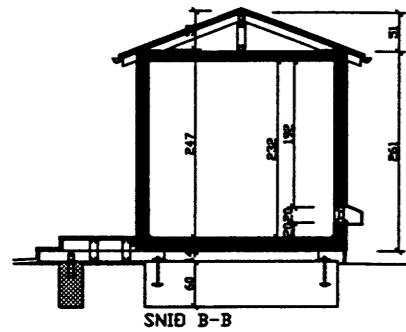

Stýrtingar:

Undirstöður:
 Járntent stálslappa, 2 stik h=800mm b=300mm l=2400 og 2 stik INP 160 stáltilar. 3 stik l=1800mm langar stálslappur undirstöður fyrir ólíróppur Gólf:
 Gólfblár 60x120mm of 600mm einangrað með 100mm þéttull á 9mm krossvið eam, festur á 20x100mm borð undir gólfbla. Gólfó er klætt með 21mm krossvið V8 / eða 22mm vatnsheldum spónspjötum og vírfjókuk 400mm upp á vegg.

Ótveggir:

Ótveggagrind er úr 60x100mm stölpum of 600mm og lírátt lausholt 60x100mm of 800mm. Grindin er einangrað með 100mm þéttull klædd 9mm krossvið að utan, og 12mm líráttum krossviðarletum of 600mm og líónröttum 20x160 lívörðum borðum einn á tvo. Að innan er læstur þolplást undir 12mm plástur sem eru hóðaðir Veggir eru málaðir hvítir

Milliveggr:

Grind í millivegg er úr 60x100mm stölpum einangrað með 100 mm þéttull og klæddir með 12 mm hóðuðum plötum.

Þak:

Timburþak klætt að ofan með 20x160 mm borðum, þappa og bíruáspjötum. Sperrur 60x100 mm of 600, einangrað á milli sperra með 100 mm þakull, neðan á sperrur komi þolplást og 10 mm plástuáspöng sem eru hóðaðir hvítir Þakjám og þakannar eru málaðir bláir

Gluggar og hurðir:

Allir gluggar eru smíðaðir á hefðbundin hátt úr þryllóverðil furu, opnanleg 6kg úr oragon-plás. Hurðir eru klæddar rásuðum krossvið. Gluggar og hurðir eru málaðir með bláum lit.

Eldevnir:

Stíðkvíðarborð
 Í húðinu er 1 stykki 25m brunslengja, staðsettar eins og tákning sýnir
 Klæðingur
 Milliveggr og innri klæðing ótveggja eru klæddir 12mm vatnspötum plötum, klæðing í flokki 2, einangrað með 100mm þéttull, klæðingur í flokki 2.

Hlutan klæðing:

Rafmagnsleiðar
 Loftæsting.
 Á öðhurðum eru 2 stik rústrífar loftfístar að ofan og neðan 200mm langar og 100mm háar..

Stærðir	nettó m2	bröttóm2	
1.Hæð húsi1	6,3	7,4	18,5 m3
1.Hæð húsi2	18,0	20,5	51,3 m3
1 Hæð samlað	24,3	27,9	69,8 m3

Málsháttí 02	Notkun	Eignarskið	Bröttó stærðir
0101	Gámaþj.	0101	7,4m2
0102	Gámaþj.	0101	20,5m2

breyting	verkheiti	TEIKNISTOFA PZ EHF	verk nr 9949	dagur SEPT 99
breyting A	breyting C	RÁÐGJAF AVERKFRÉÐIÞJÓNUSTA F.R.V		
breyting B	breyting D			