


VESTURHLÍÐ

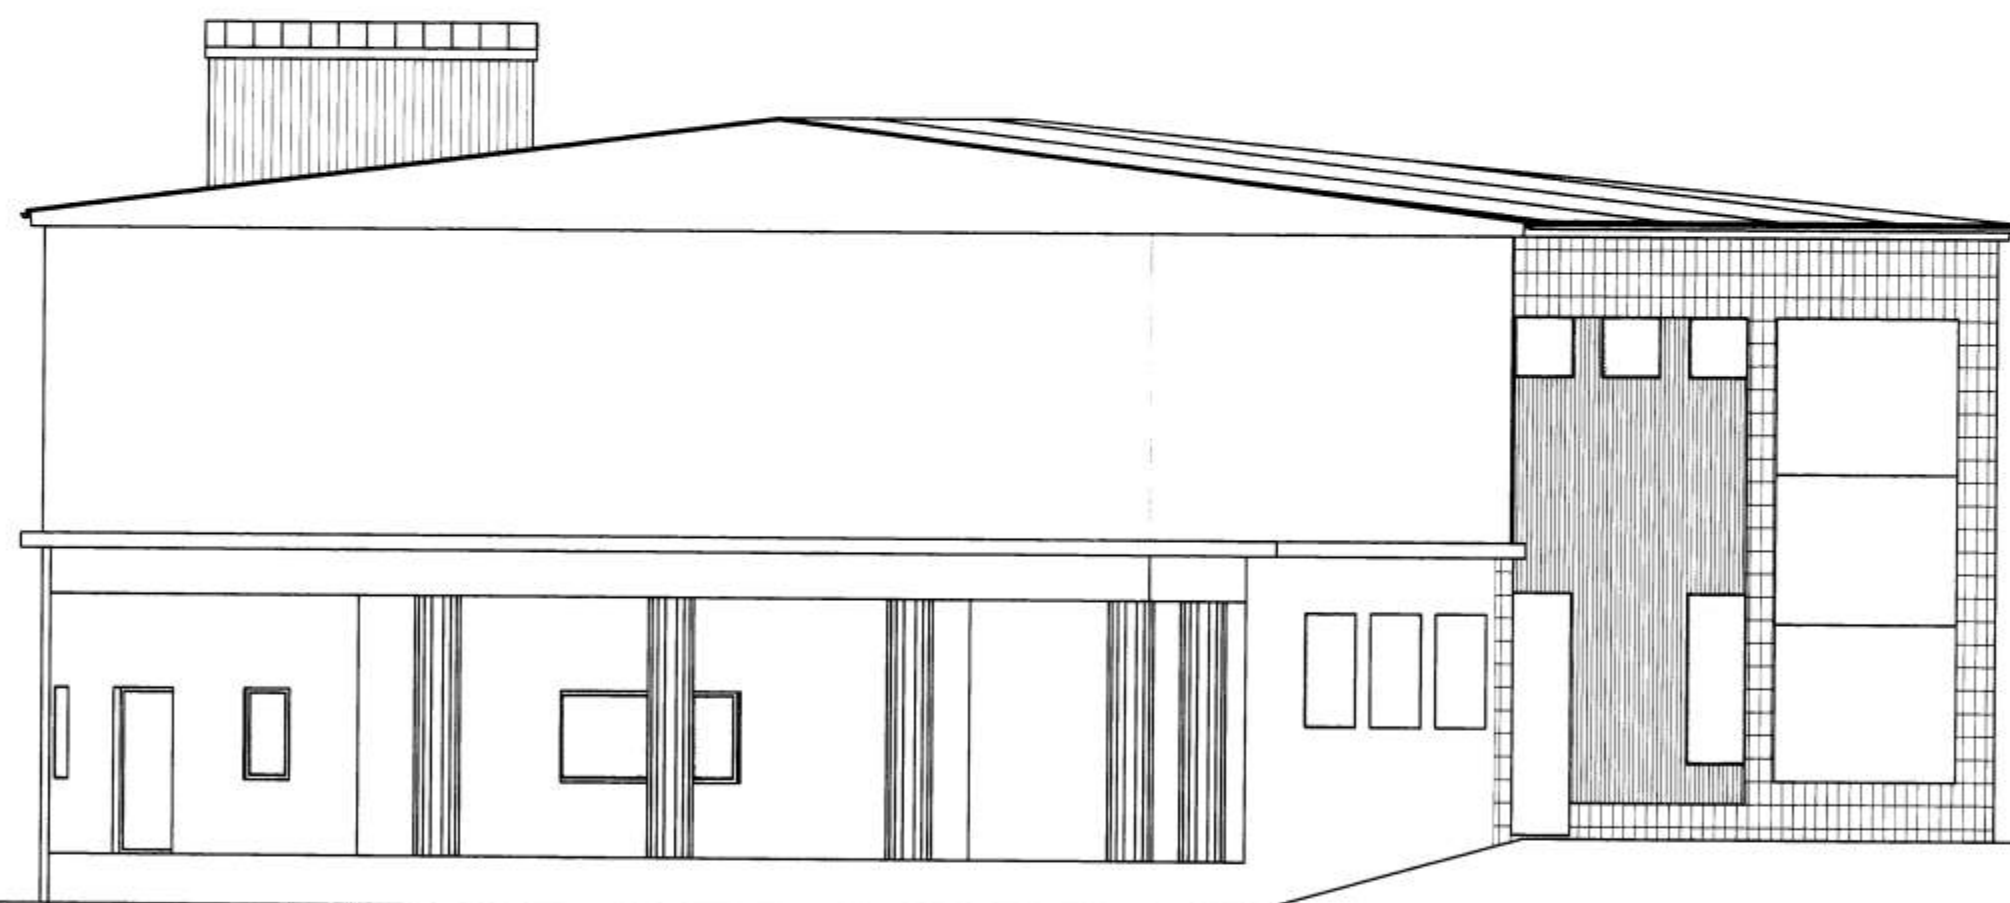

NDRURHLÍÐ



SUBURHLÍÐ

SAMÞYKKT AF BYGGINGARFULLTÖÐ.

24.10.2004

Snorri Þorgeirsson
BYGGINGARFULLTÖÐ VESTMANNNAEYJUM

NR	DAGS.	BREYTING
A		
B		
C		
D		
E		
F		
G		
H		

SKÝRINGAR

Teiknistofa PZ ehf
Ráðgjafarverkfræðipjónusta 

Kirkjuveg 23 900 Vestmannaeyjum Sími 481-2711 Fax-481-3076
Heimasíða <http://www.teiknistofa.is> Netfang pz@teiknistofa.is

Verkefni
MIDSTÖÐIN, STRANDVEGUR 30 OG
TANGAGATA 12 VESTMANNNAEYJUM

Verkefni
ÚTLIT

Dags.	Hannað	Verk.nr	Mælikvarði
28.10.04	PZ	0425	1:100
Yfirarið	Teiknað	Teikn.nr	Breyting
	EA/BB	107	
Samþykkt			