

EYJAVER

BYGGINGARFRUMM  
22.6.82  
BYGGINGARFRUMM VESTMANNNAEYJUM  
Sallie Magnúsdóttir


897.38 m<sup>2</sup>

ÞVOTTAPLAN


SANDGILDRA

SORP

G. ÓLAFSSON & CO

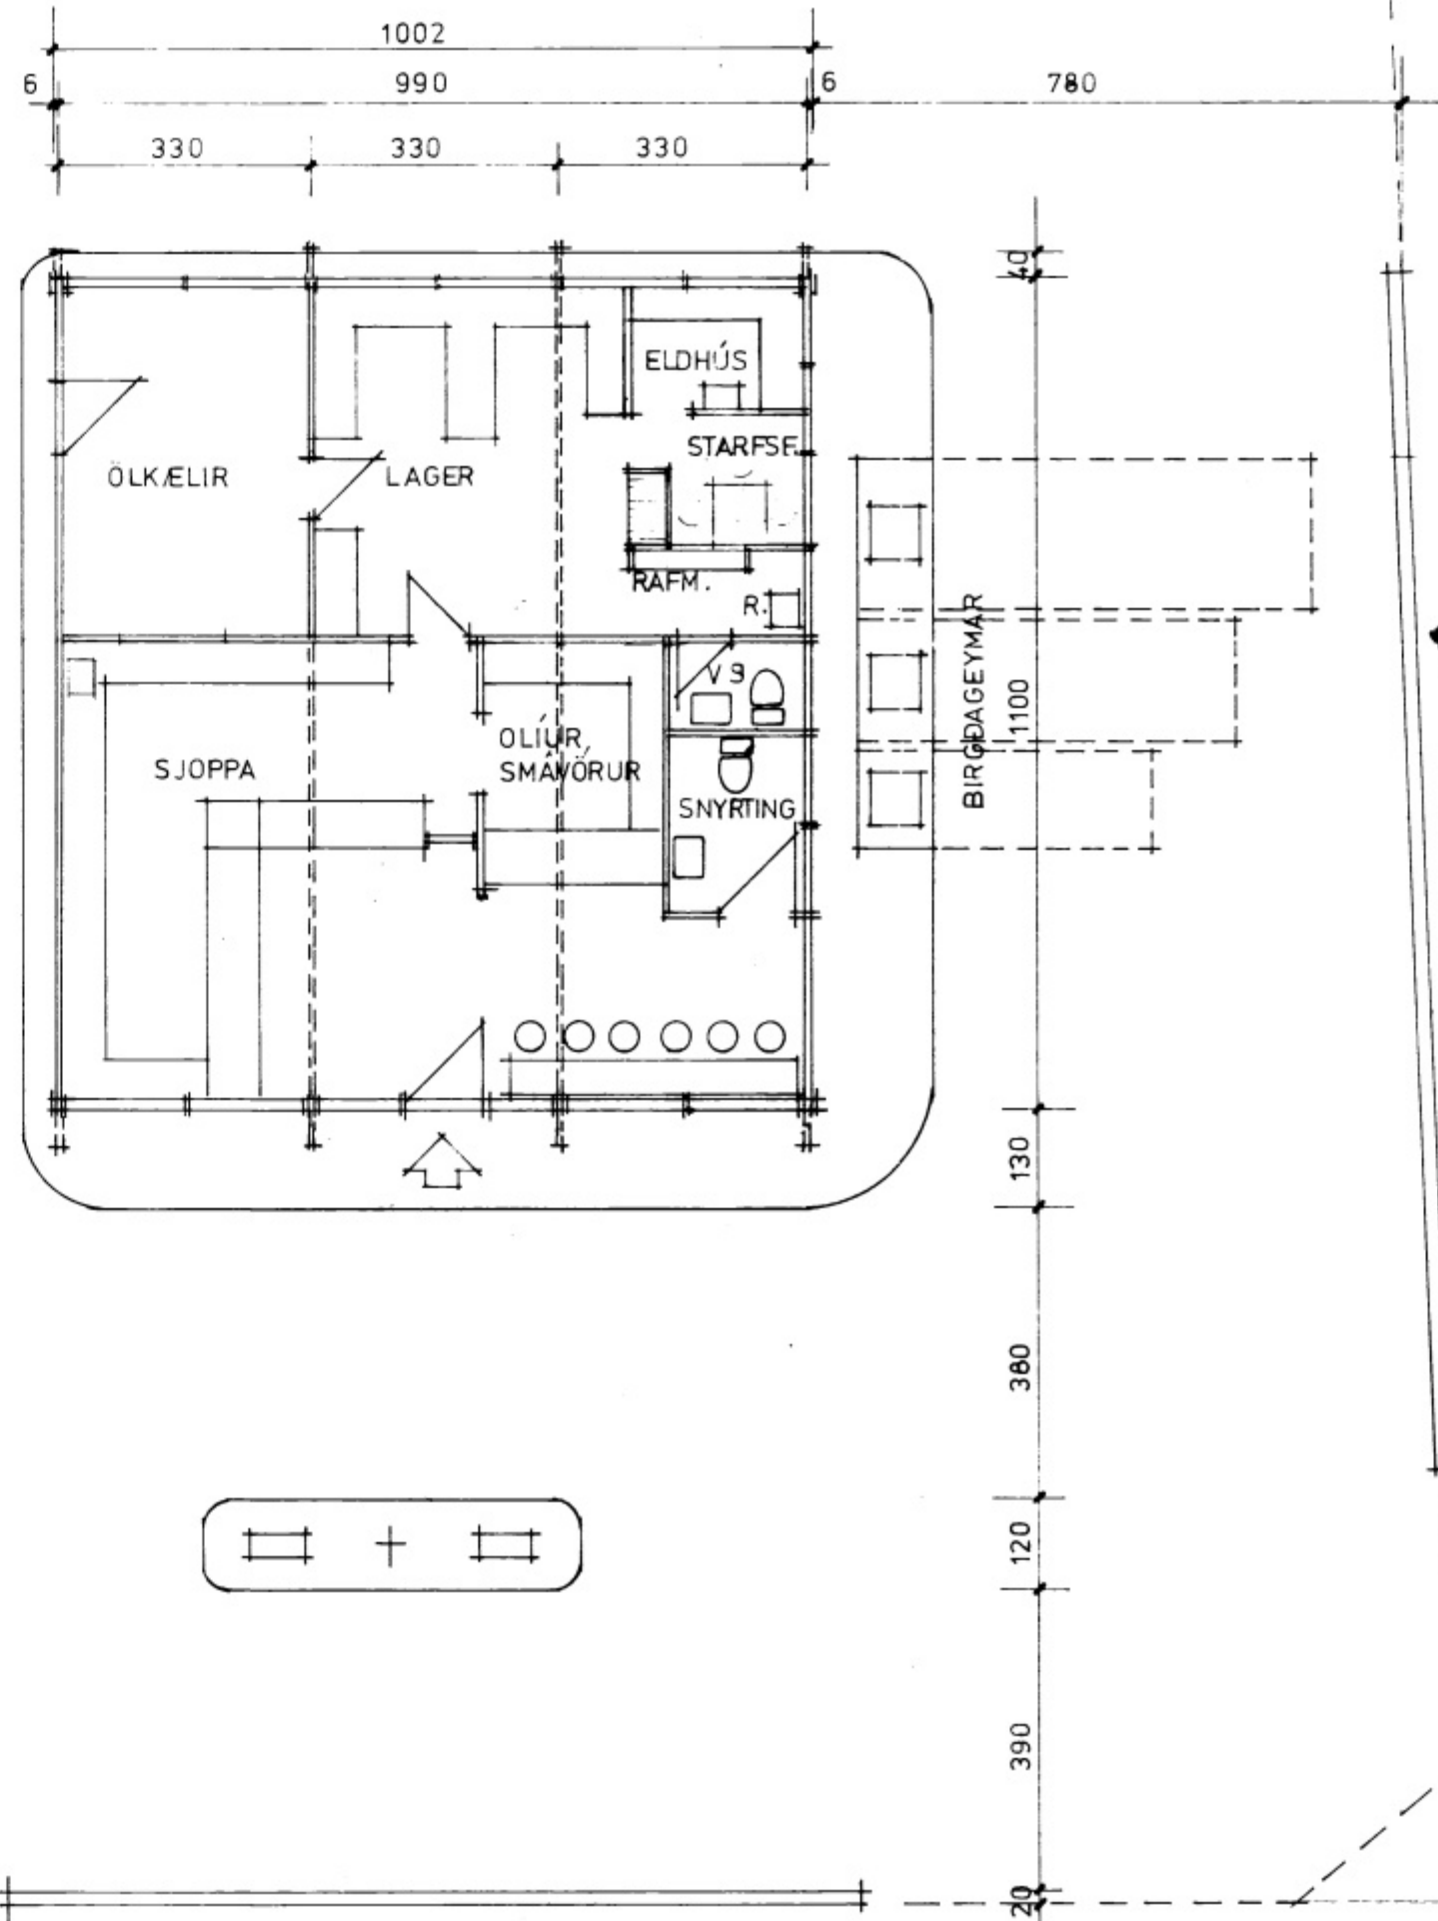

FYRIRH. SKÓLAVEGUR

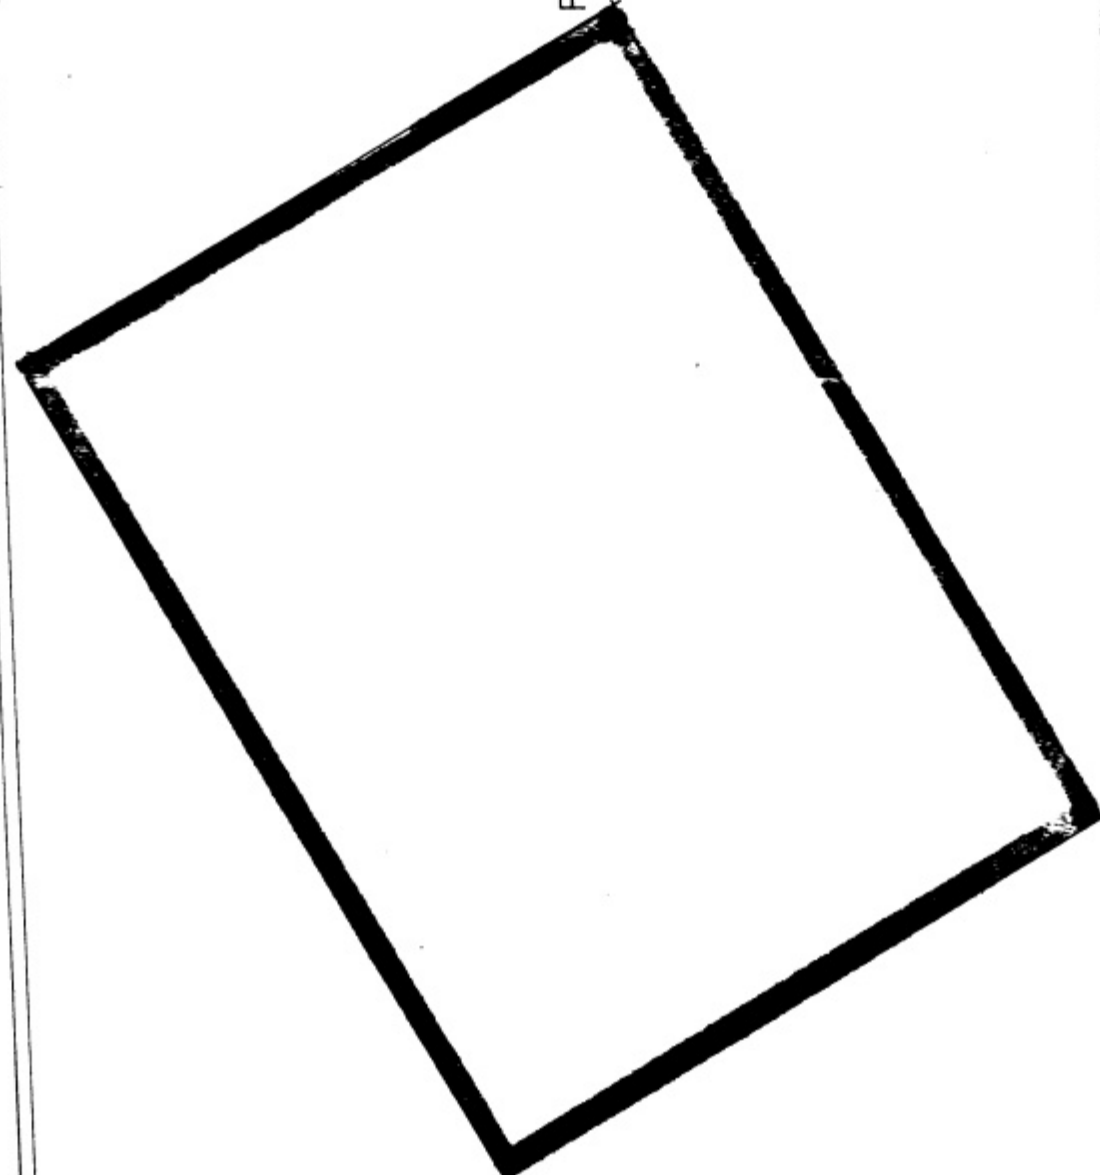

STRANDVEGUR

|                            |             |
|----------------------------|-------------|
| OLÍUVERSLUN ÍSLANDS HF.    | KYRDI       |
| VERKEFNI                   | 1:100       |
| VESTMANNAEYJAR, BENSINSTÖÐ | DAGSETNING  |
| HEITI                      | JÚN 1982    |
| GRUNNMYND                  | T. Guðni H. |
| BREYTT                     | M-2-18      |