





337

SAMÞYKKT Í SKIPULAGSNEFND


10 FEB 2000

*Gunnar Magnússon*  
BYGGINGARFRÆLLTRUINN VESTMANNNAEYJUM

FIJOLKANTUR

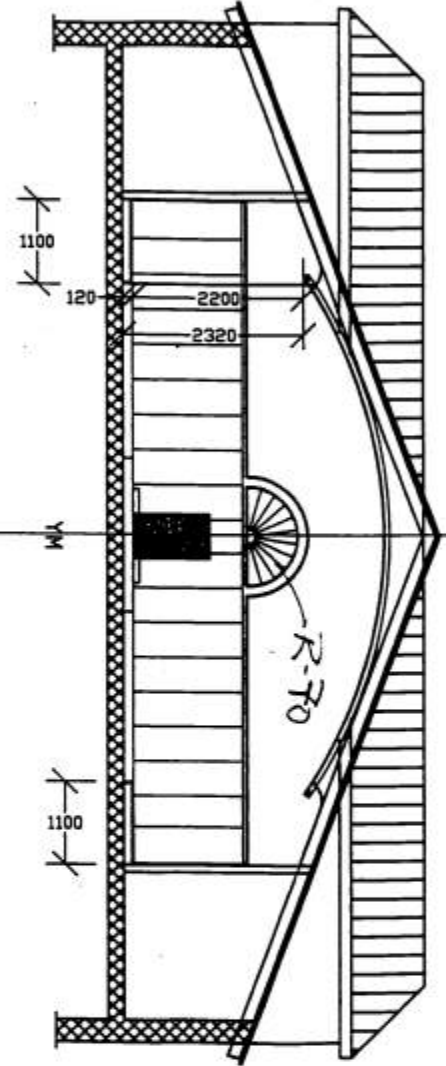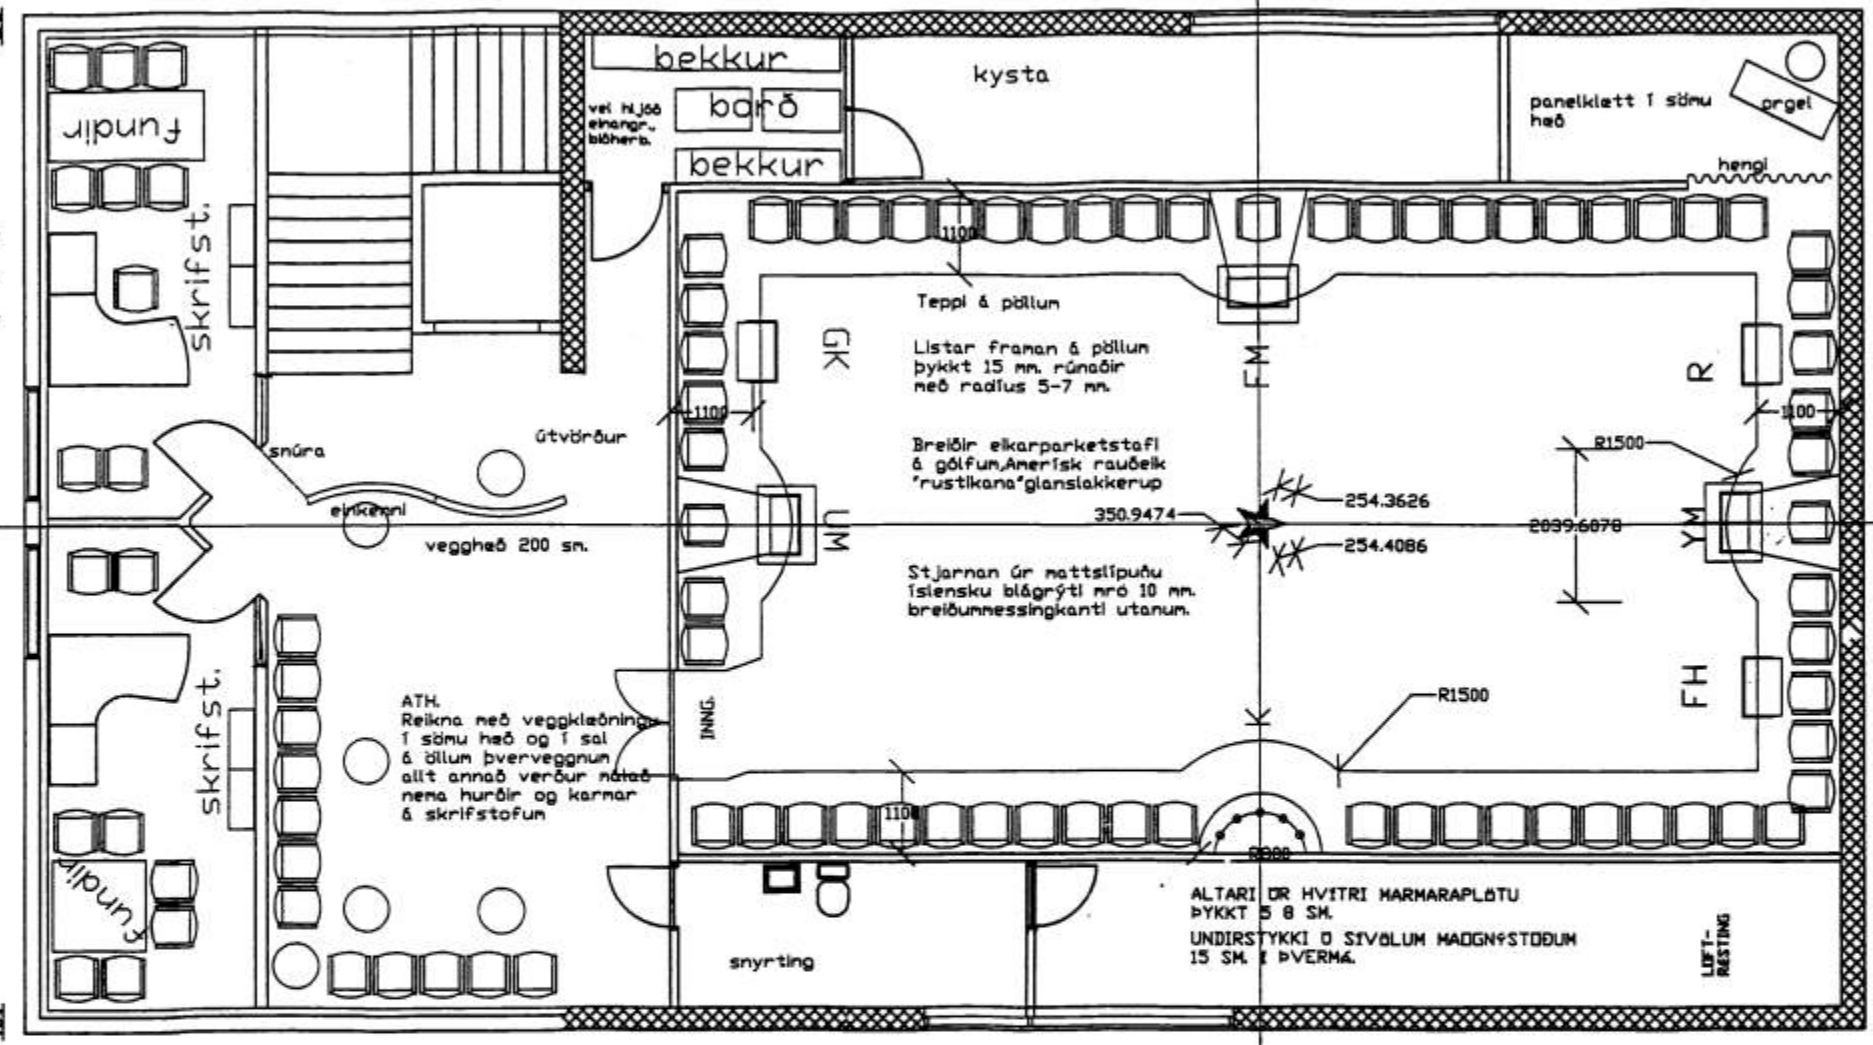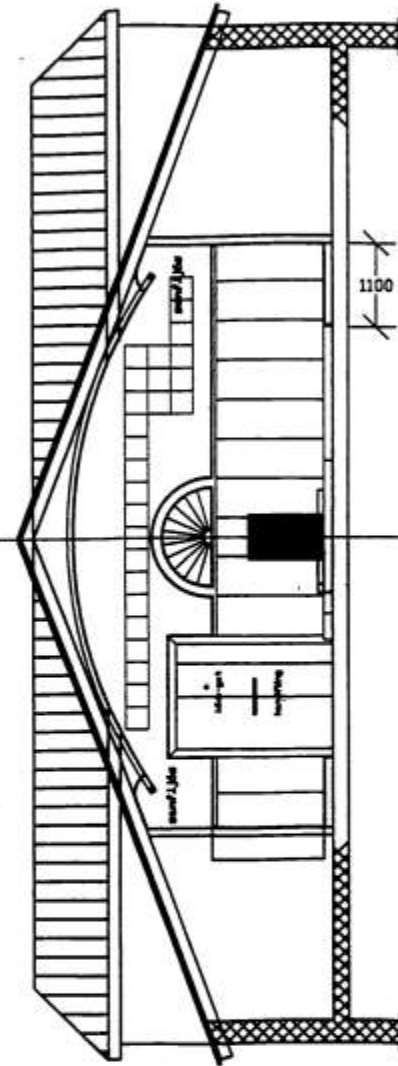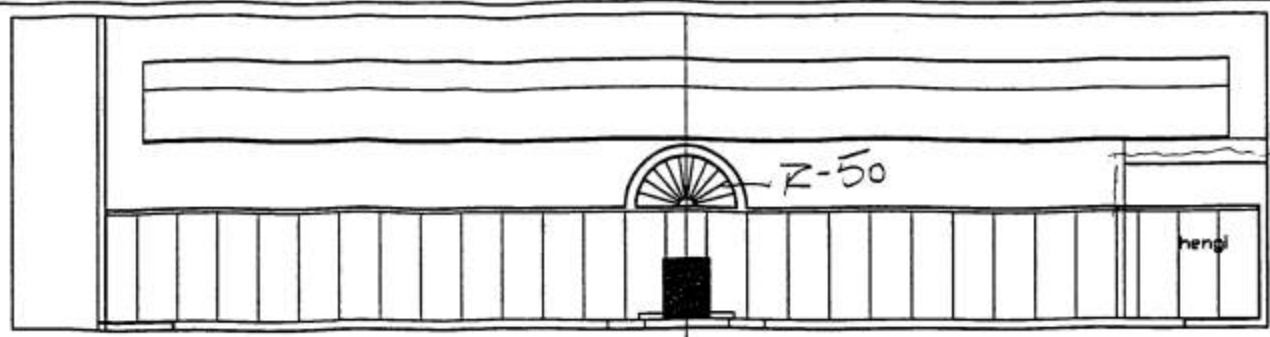

ODDFELLOWHÖSÍÐ VESTMANNNAEYJUM

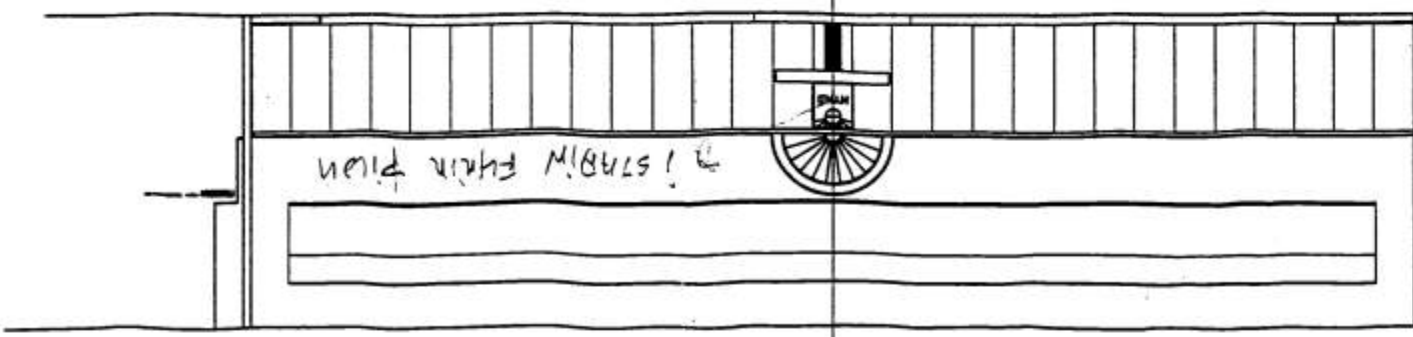

Nánari skýringar:  
Verktakar lesi vandlega og kynni sér tekstan & teikningunum og í engu má breyta frá nema un augljósan nisskilning sé að reða.  
Spón & veggklæðningu skal velja vandlega og helst að bera valli undir undirritaðann.  
Míða skal við LFlokkss efn.  
Tá er athugandi hvort hegt er að vera með heil blöð & hverri þílu eða setja saman nákvæmlega í niðju.  
Um lýsingu og annað sem geti orkað tvímelis skal hafa samráð við undirritaðann.  
Ef eitthvað er ekki eins og reiknað er með, skal hafa samvinnu un lausnir.  
bestu kveðjur, GM  
febrúar 1980 Gunnar Magnússon  
júní 2000

GUNNAR MAGNUSSON FHI. KLAPPARSTÍG 5 101 S. 5514480  
verk: ODDFELLOWHÖSÍÐ VESTMANNNAEYJUM teikning nr.  
grynnmynd, veggir dag.  
teikn. GM mskv. 1:100