


6590

SAMÞYKKT Í SKIPULAGSNEFND

10 FEB. 2000

[Signature]
BYGGINGARFILLTRUINN Í VESTMANNNAEYJUM

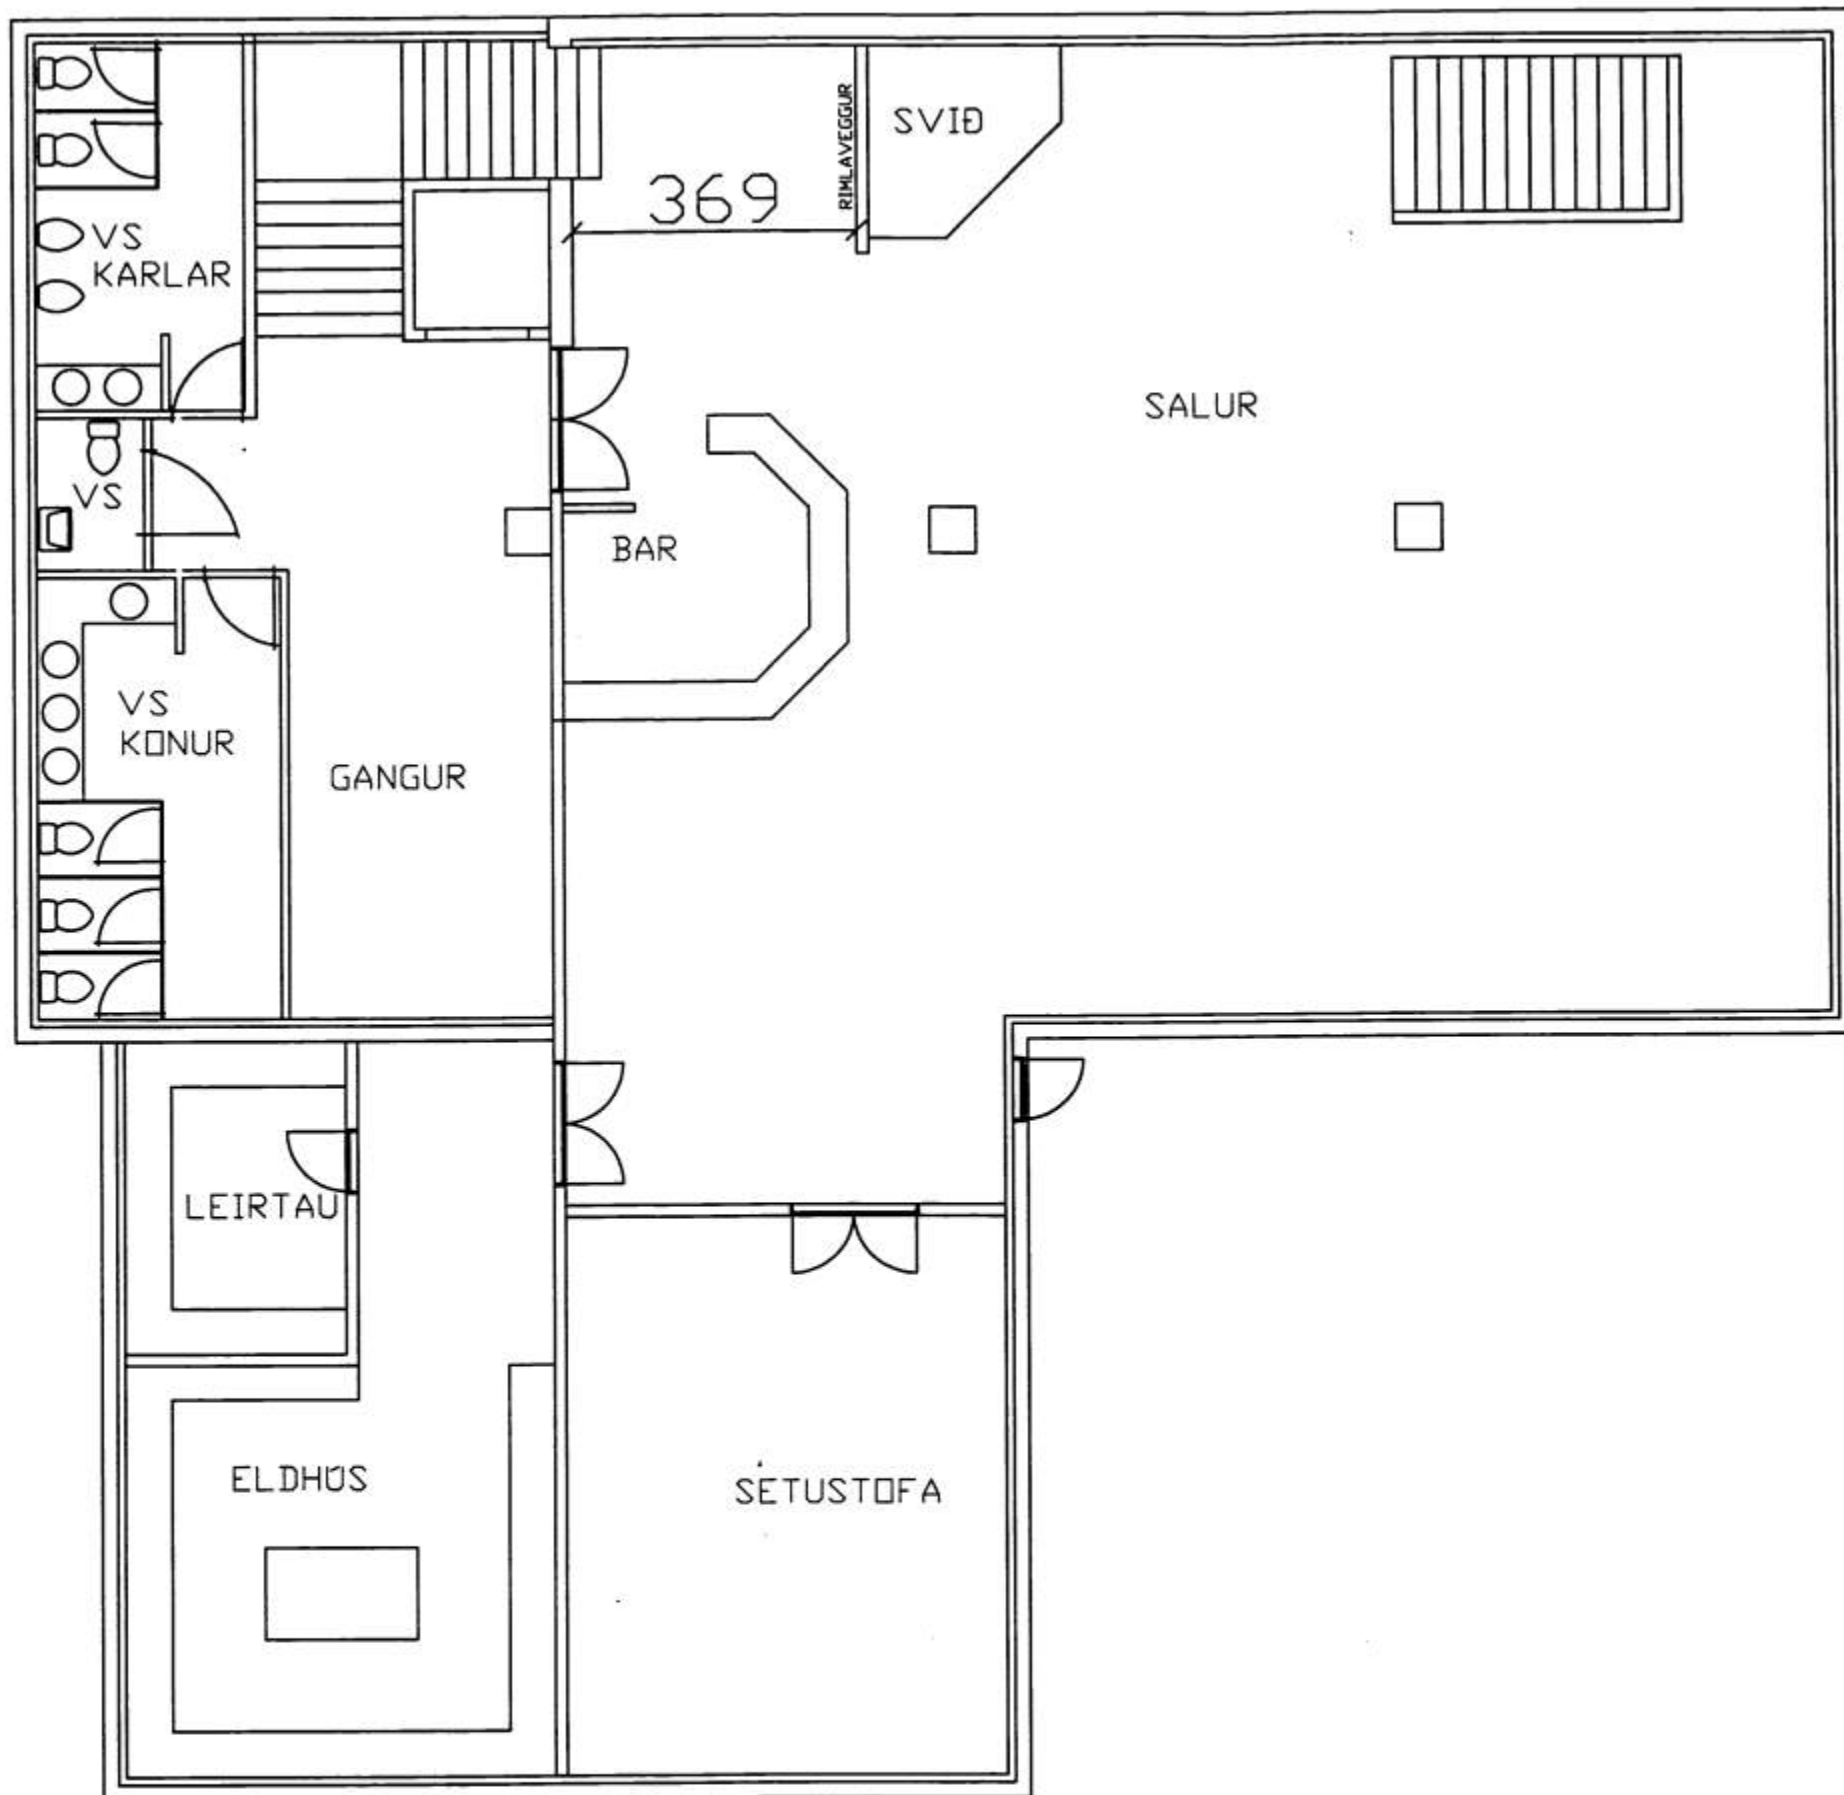

GRUNNMYND 2 HÆÐ

breyting					
breyting A	breyting C	verkhetti	ODDFELDWHOSIÐ 1 VESTMANNNAEYJUM	verk nr.	dagur JÚLÍ 00
breyting B	breyting D	verkefni	GRUNNMYND 2 HÆÐ LOFTRESING		
skalkv. 1:50	tekn. BB	hannað BB		telkn. nr. 342	breyting