

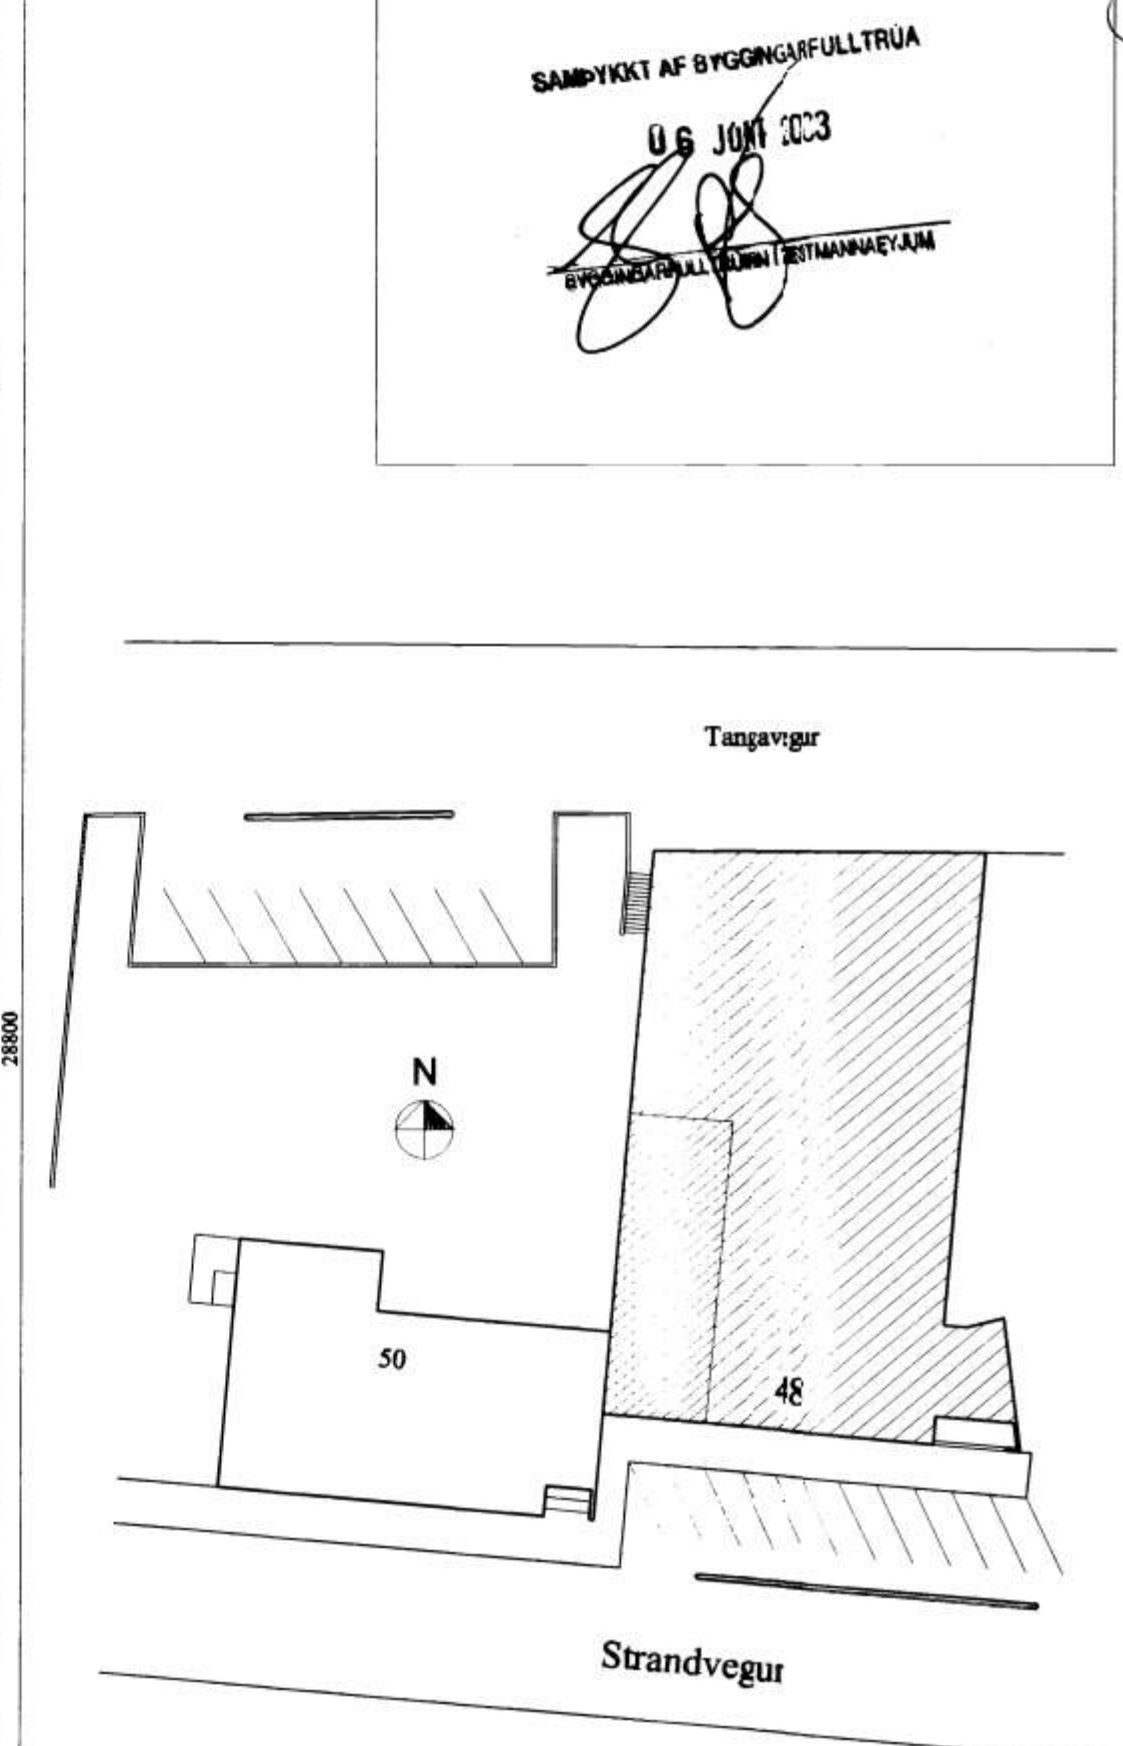


SAMÞYKKT AF BYGGINGARFULLTRUA
 06 JÚNÍ 2003
 BYGGINGARFULLTRUÐI VESTMANNNAEYJUM

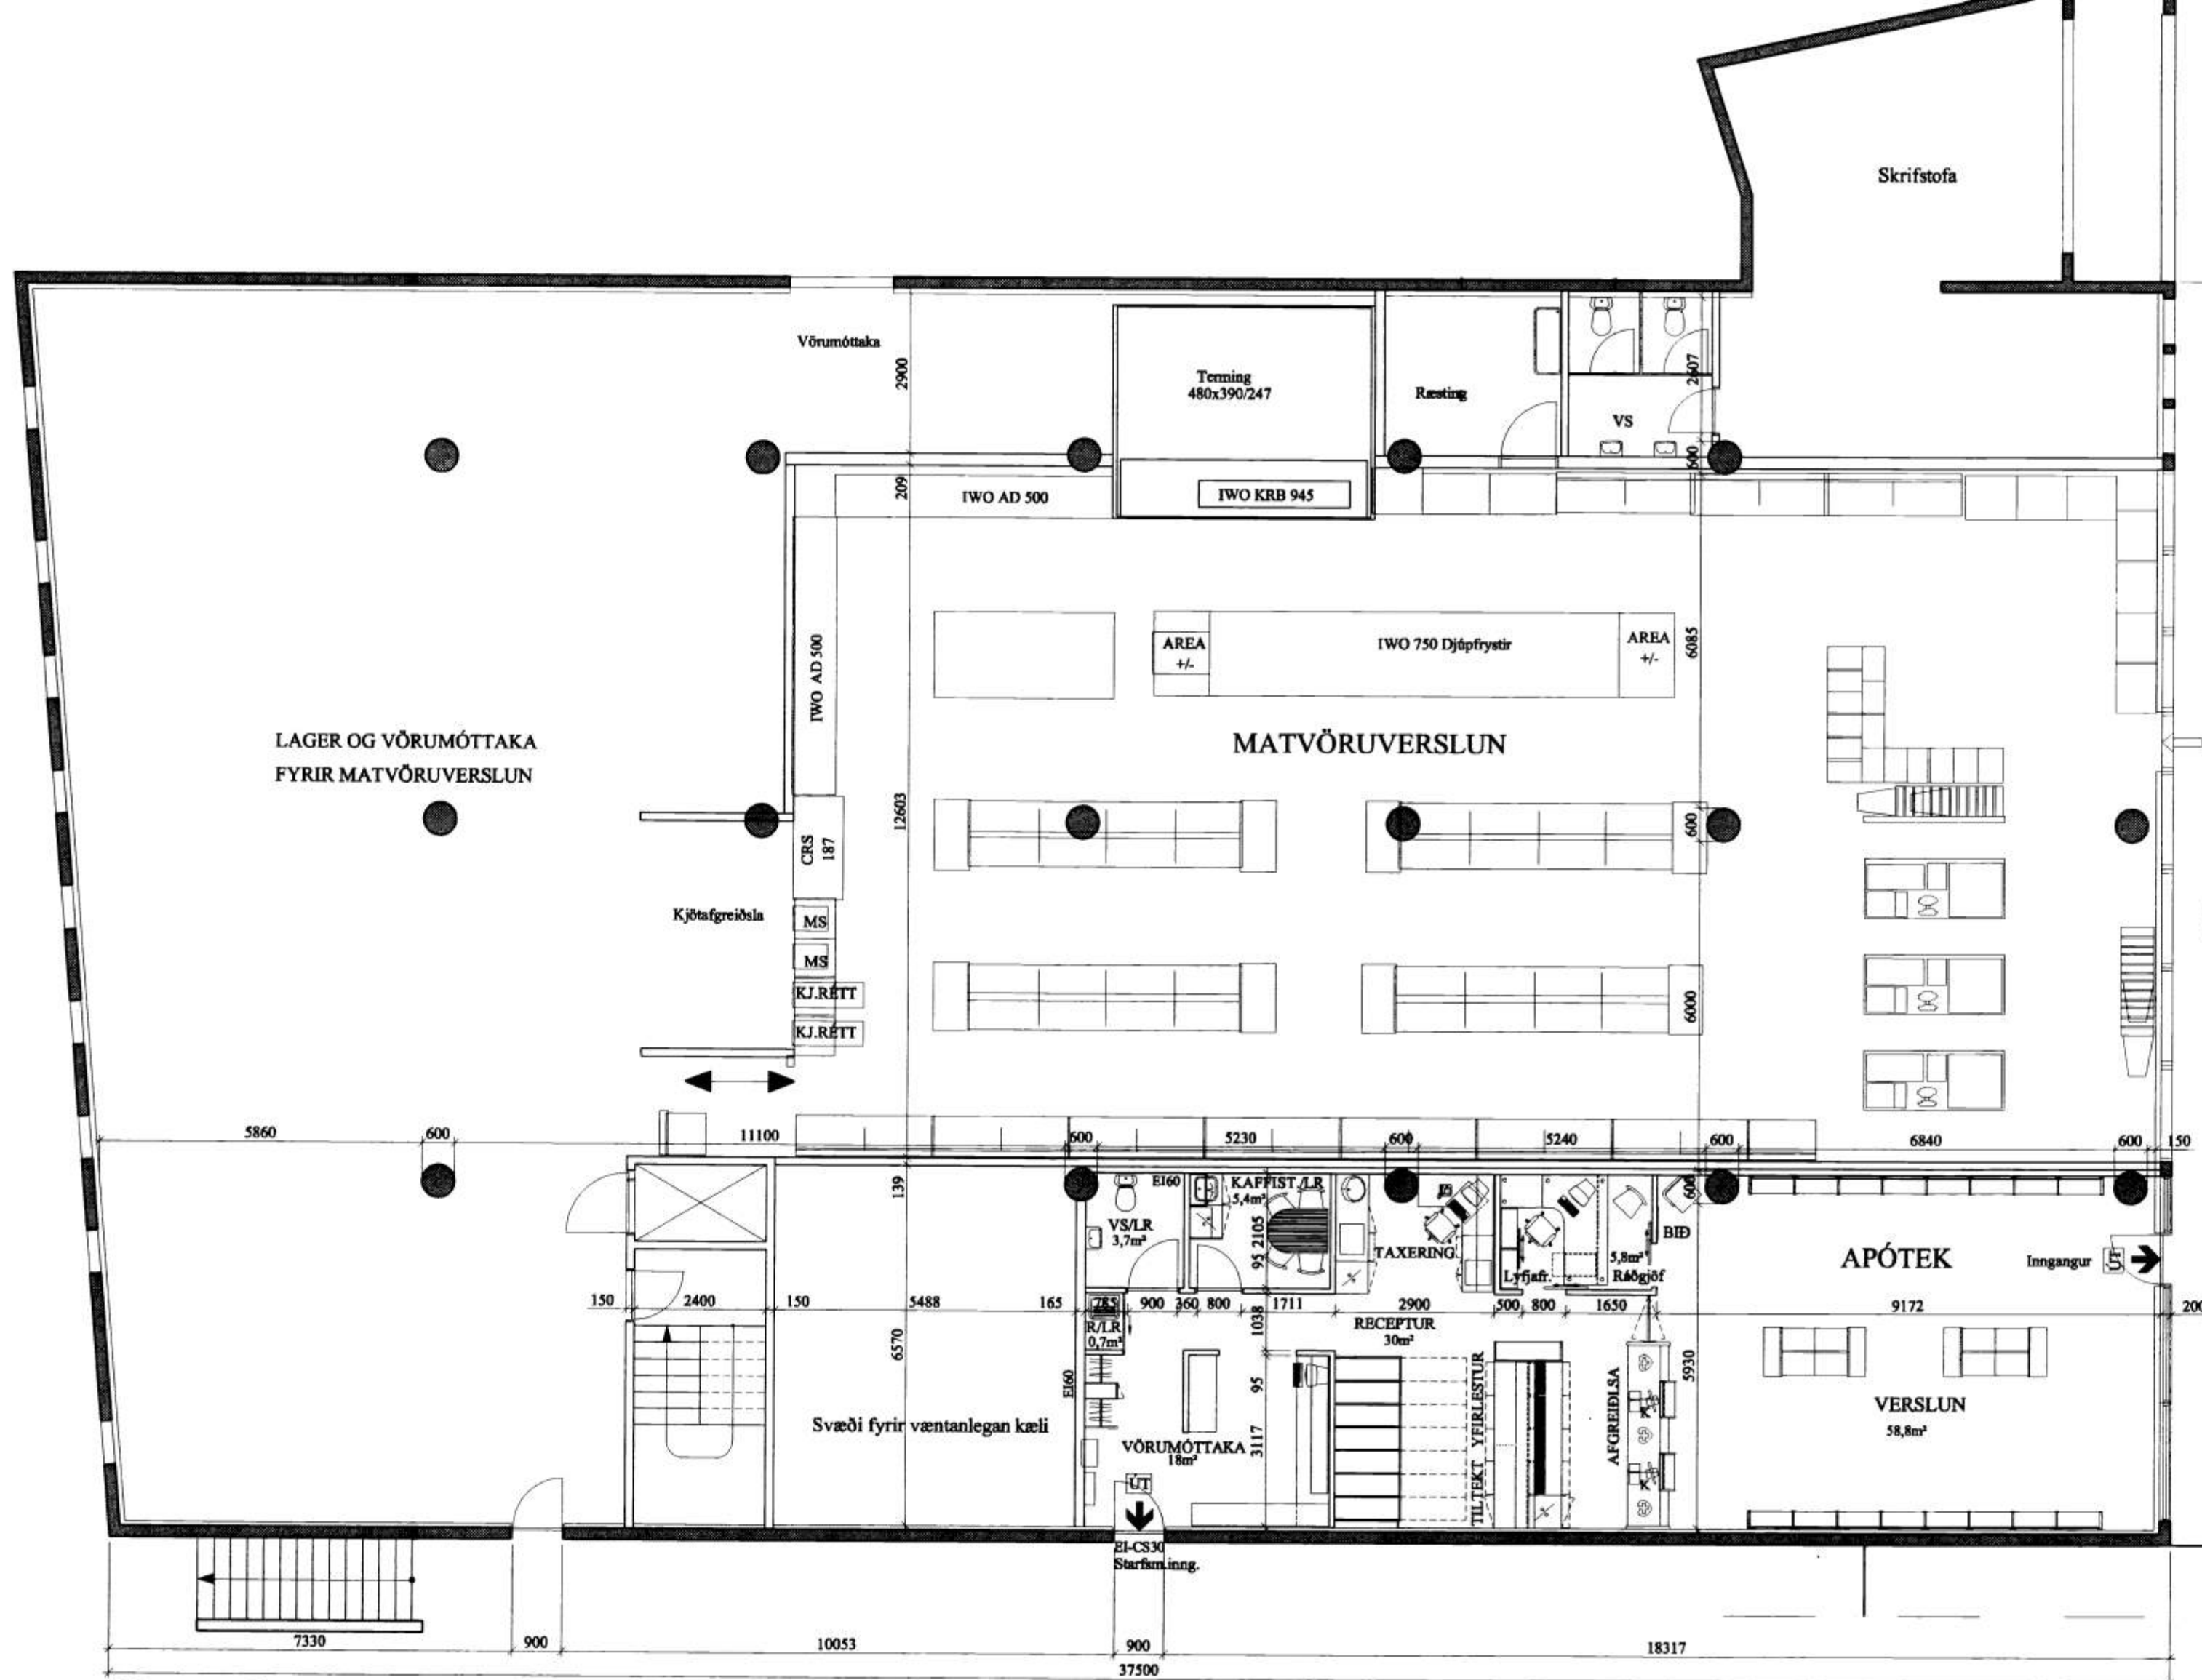

Afstöðumynd 1:500

Grunnmynd

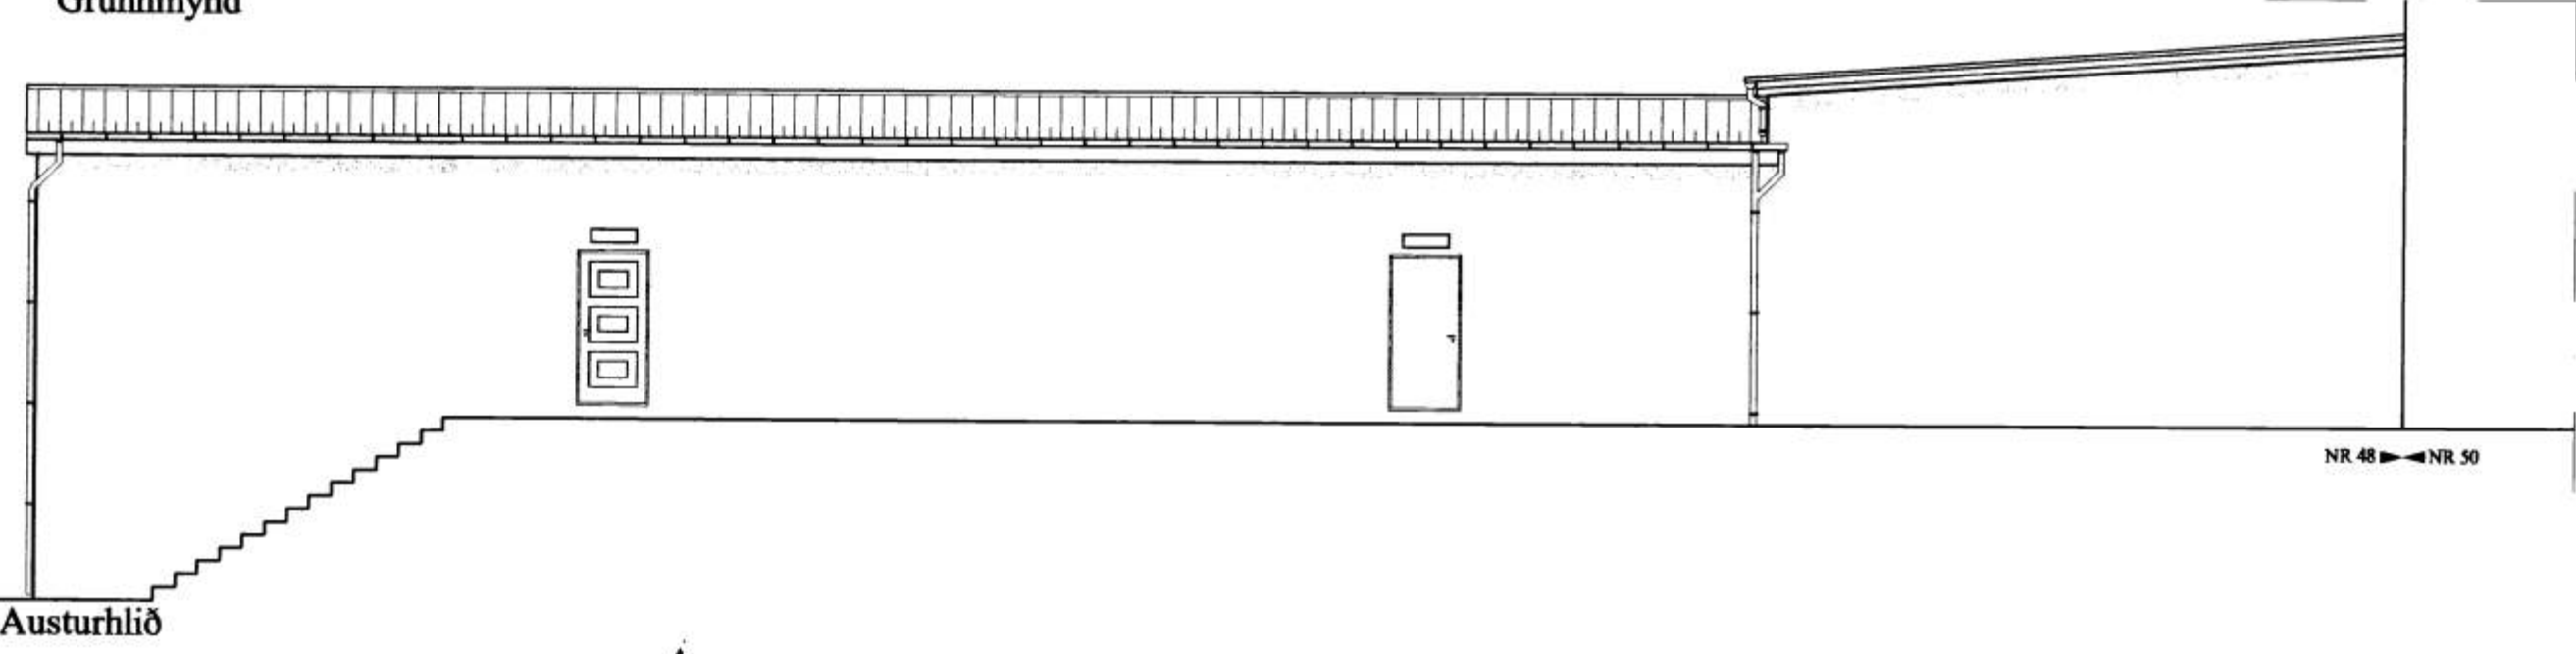

SKÝRINGAR

Uppdráttur byggður á eldri teikningum og uppmælingum.
 Sótt er um leyfi til að innrétta apótek í ónýttum hluta verslunarhúsnæðis og jafnframt um leyfi til að setja hurð fyrir vörumóttöku og starfsmannainngang á austurhlíð, hurðin verður stálhurð EI-CS60.
 Rýmið verður skilið frá verslun Krónunar með EI60 vegg, allir milliveggir í rýminu verða úr gífsi á blikkuppistöðum.
 Apótekið er með sjálfstætt viðvörðunarkerfi tengt stjarnstöð, handsklökkvibúnaði verði komið fyrir í samráði við eldvarnareftirlit.

TEIKNISTOFAN UPP' Á LOFTI

| | |
|--|---|
| STRANDVEGUR 4890 VESTMANNNAEYJAR | |
| Hans Unnþór Ólason Innihúss arkitekt Drangbrauni 8 220 Hafnarfjörður Sími: 565-1525 Fax: 565-1520 | GRUNNMYND ÓTJT AFSTÖÐUMYND Daga: 21.03.2003 Blad nr.: 1 AF 1 M.k.v.: 1:100 |
| Höfundur: H.U.Ó. A.E. | Blátt: 01-01-01 |
| Drögmál: Reynir Sæmundsson arkitekt FAL kb 010656-5759 | |