


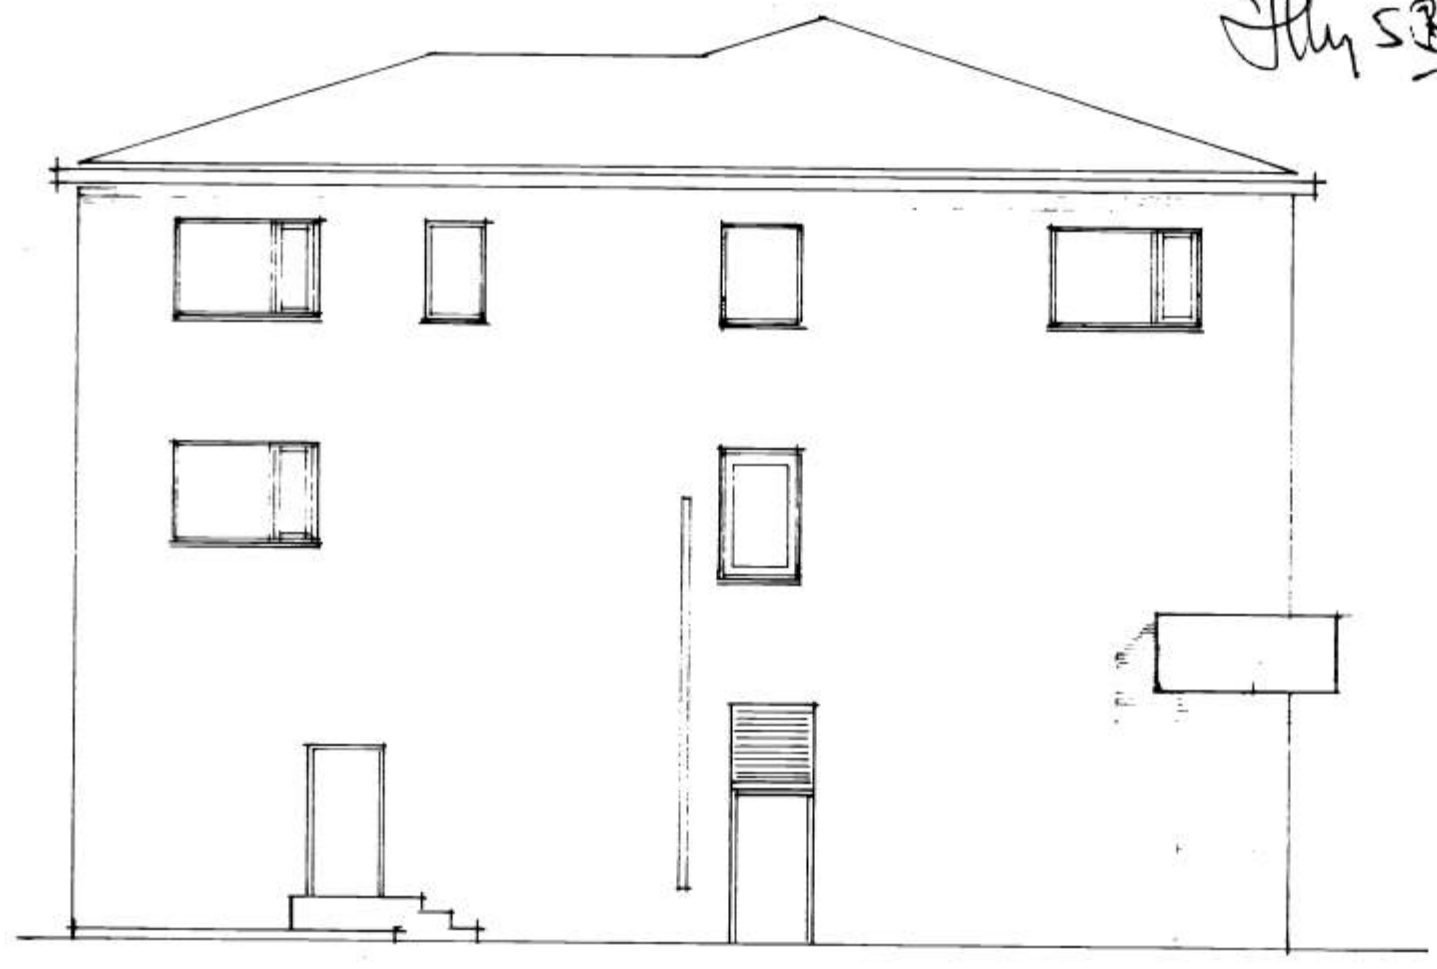


NORÐURHLÍÐ



VESTURHLÍÐ



SUÐURHLÍÐ

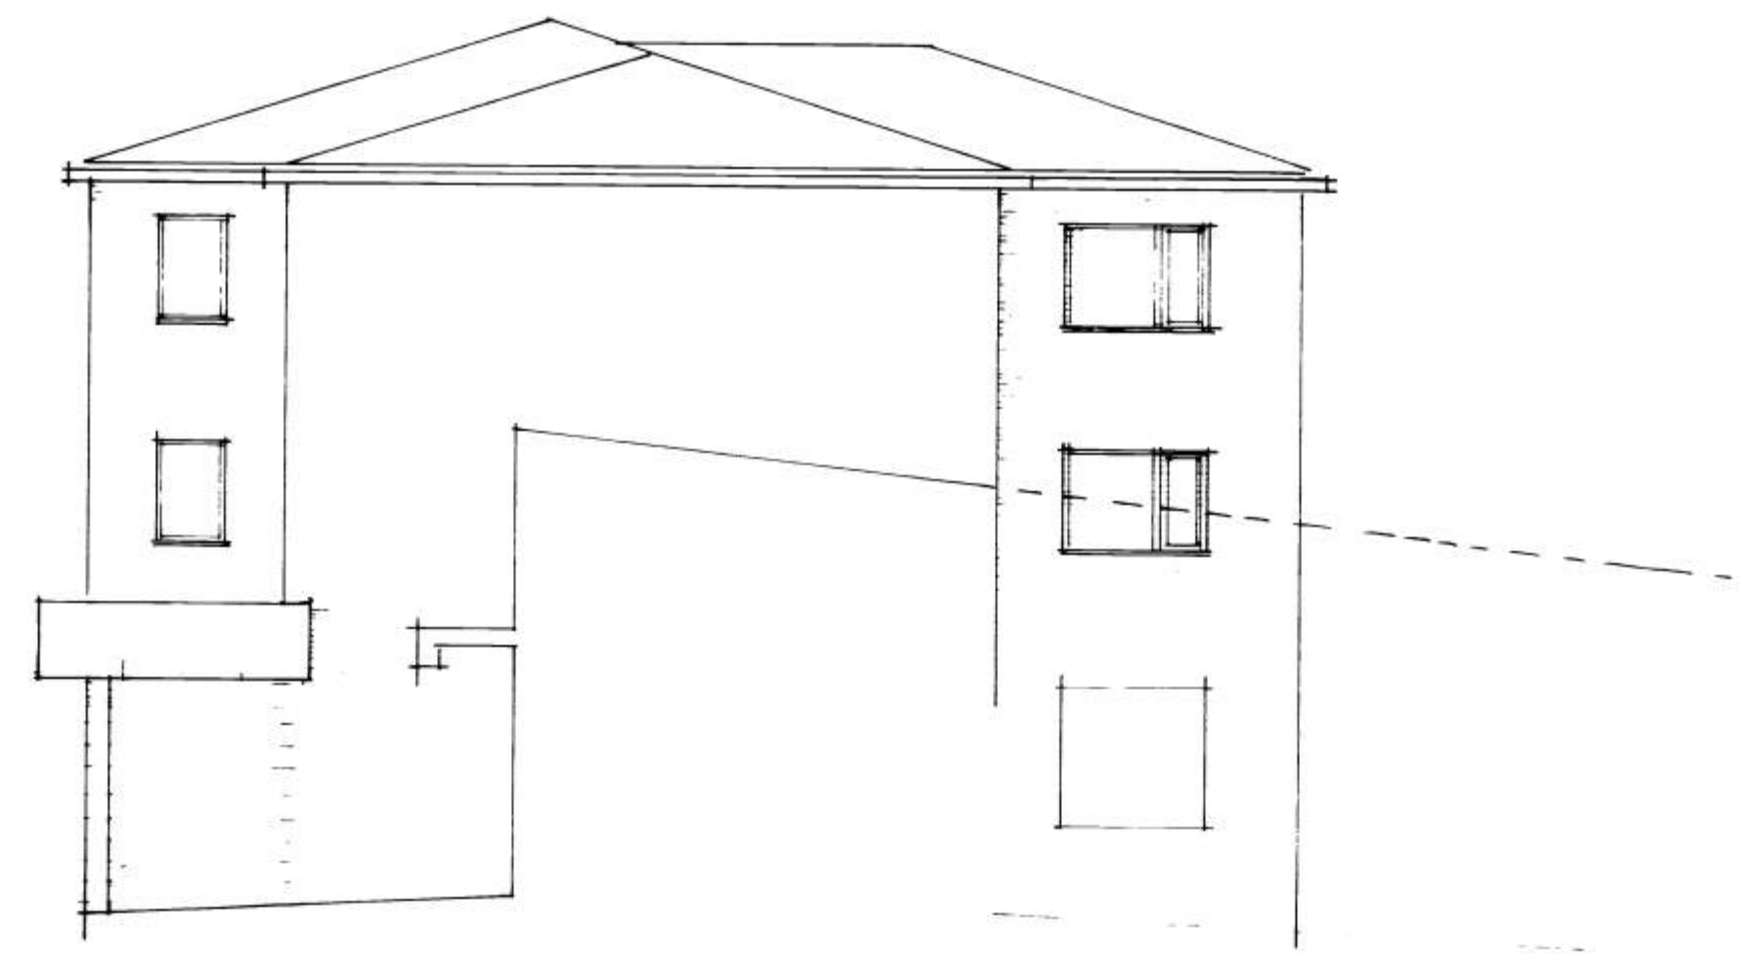

AUSTURHLÍÐ

breyting A	breyting C	verkheiti	STRANDVEGUR 50 VESTMANNAEYJUM	PÁLL ZÓPHÓNÍASSON TEIKNISTOFA RÁÐGJAFAVEKFRÆÐIÞJÓNUSTA F.R.V. KIRKJUVEGI 23 900 VESTMANNAEYJUM. Sími 98-12711, 12239 TELEFAX 98-13076	verk nr. 9414	dags. MAÍ 94
breyting B	breyting D	verkefni	ÚTLIT		breyting	
malikv. 1:100	teikn. pz	hannað pz			teikn. nr. 100	

Páll Zóphóníasson