

SAMPTAKS-SKIPULAG VEIÐ  
 MAR  
 17 FEB 1997

*I. B.*  
 BYGGINGARFRÓÐLAUSNI VESTMANNNAEYJUM

**LOFTRÆSTING**

**1. RISTAR**

- U<sub>1</sub> LINDAB RGA-600-80 250 m<sup>3</sup>/h
- U<sub>2</sub> LINDAB RGA-600-80 250 m<sup>3</sup>/h
- U<sub>3</sub> LINDAB RGA-400-80 150 m<sup>3</sup>/h
- U<sub>4</sub> LINDAB RGA-400-80 150 m<sup>3</sup>/h
- U<sub>5</sub> LINDAB RGA-400-80 100 m<sup>3</sup>/h
- U<sub>6</sub> LINDAB RGA-400-20 150 m<sup>3</sup>/h

**2. ÚTBLASARI**

- U<sub>7</sub> EXHAUSTO VVR-250

**3. HLJÓÐDEYFIR**

- HL LINDAB SLU-250-600

**4. STOKKAKERFI**


- SÍVALUR STOKKUR Ø 250 2,5 m
- SÍVALUR STOKKUR Ø 200 3,5 m
- BEYGJA Ø 250 90° 1 STK
- MINNKLUN Ø 250/Ø 200 1 STK
- ENDI Ø 200 1 STK

**5. ANNAR**

- MEÐ ÚTBLASARA SKAL FYLGA HÉADABREYTIÐ EX 15, BLAÐLOKA MGO/AD

**6. RIST Í ÚTIHURÐ**

- SEM HÆGT ER AÐ OPNA OG LOKA MEÐ GRÓFSÍU EU-3

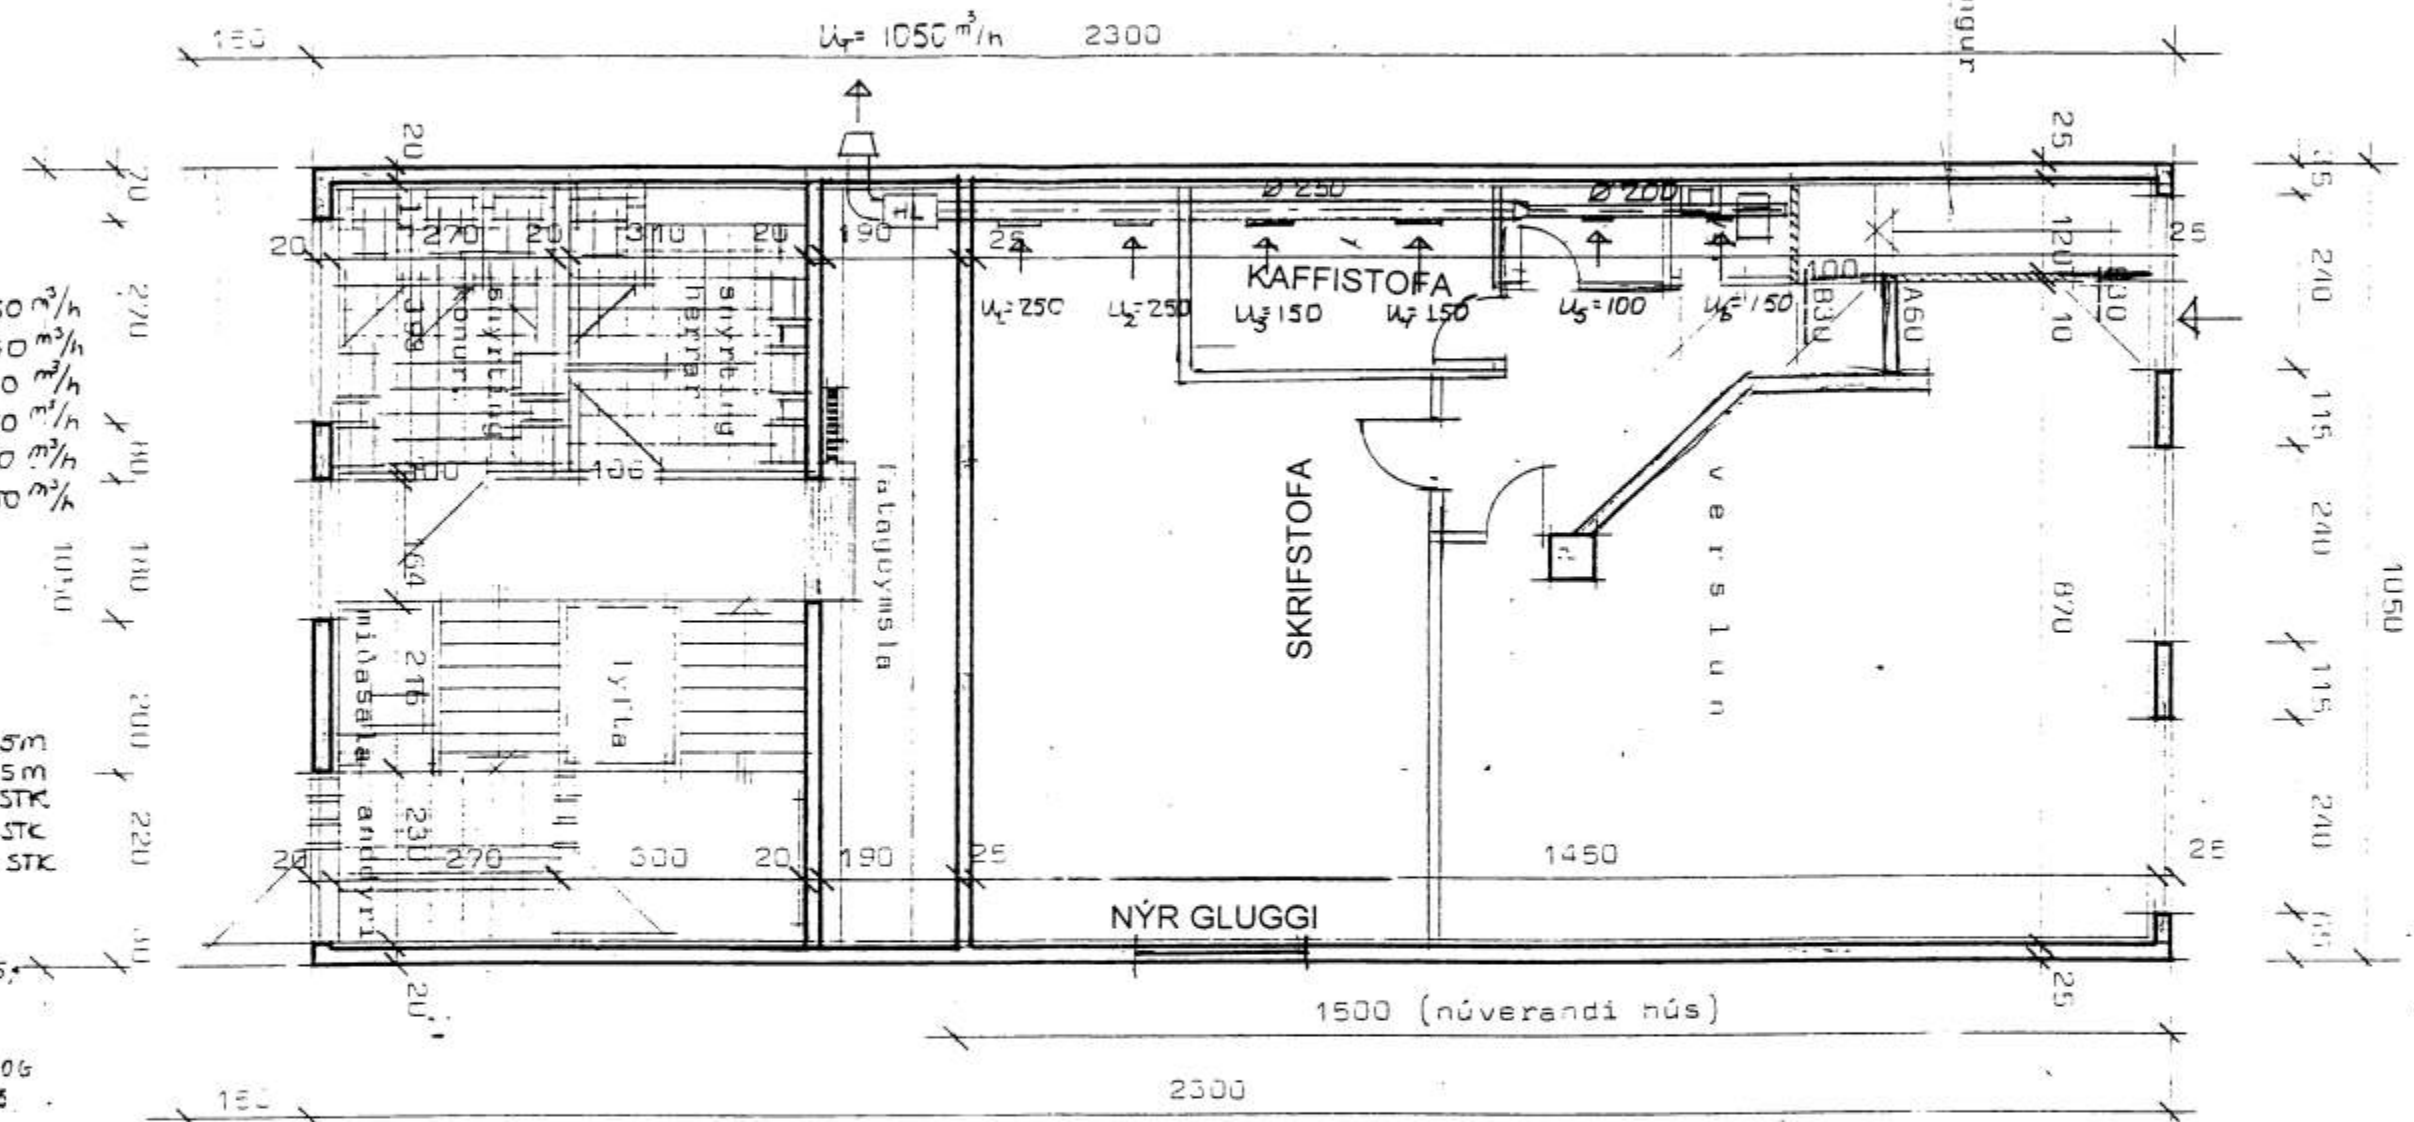

GRUNNMYND 1. HÆÐ LOFTRÆSTING

**STRANDVEGUR 56 VESTMANNAEYJUM**

GRUNNMYND 1. HÆÐ, BREYTING VEGNA SKRIFSTOFU TÖLVUNAR  
 MÆLIKVARÐI 1:100, JANÚAR 1997, TEIKNING NR. 341  
 TEIKNISTOFA PÁLS ZÓPHÓNÍASSONAR EHF, RÁÐGJAFAVEKFR. ÞJÓNUSTA FRV